




STRALCIO PIANO RIALZATO

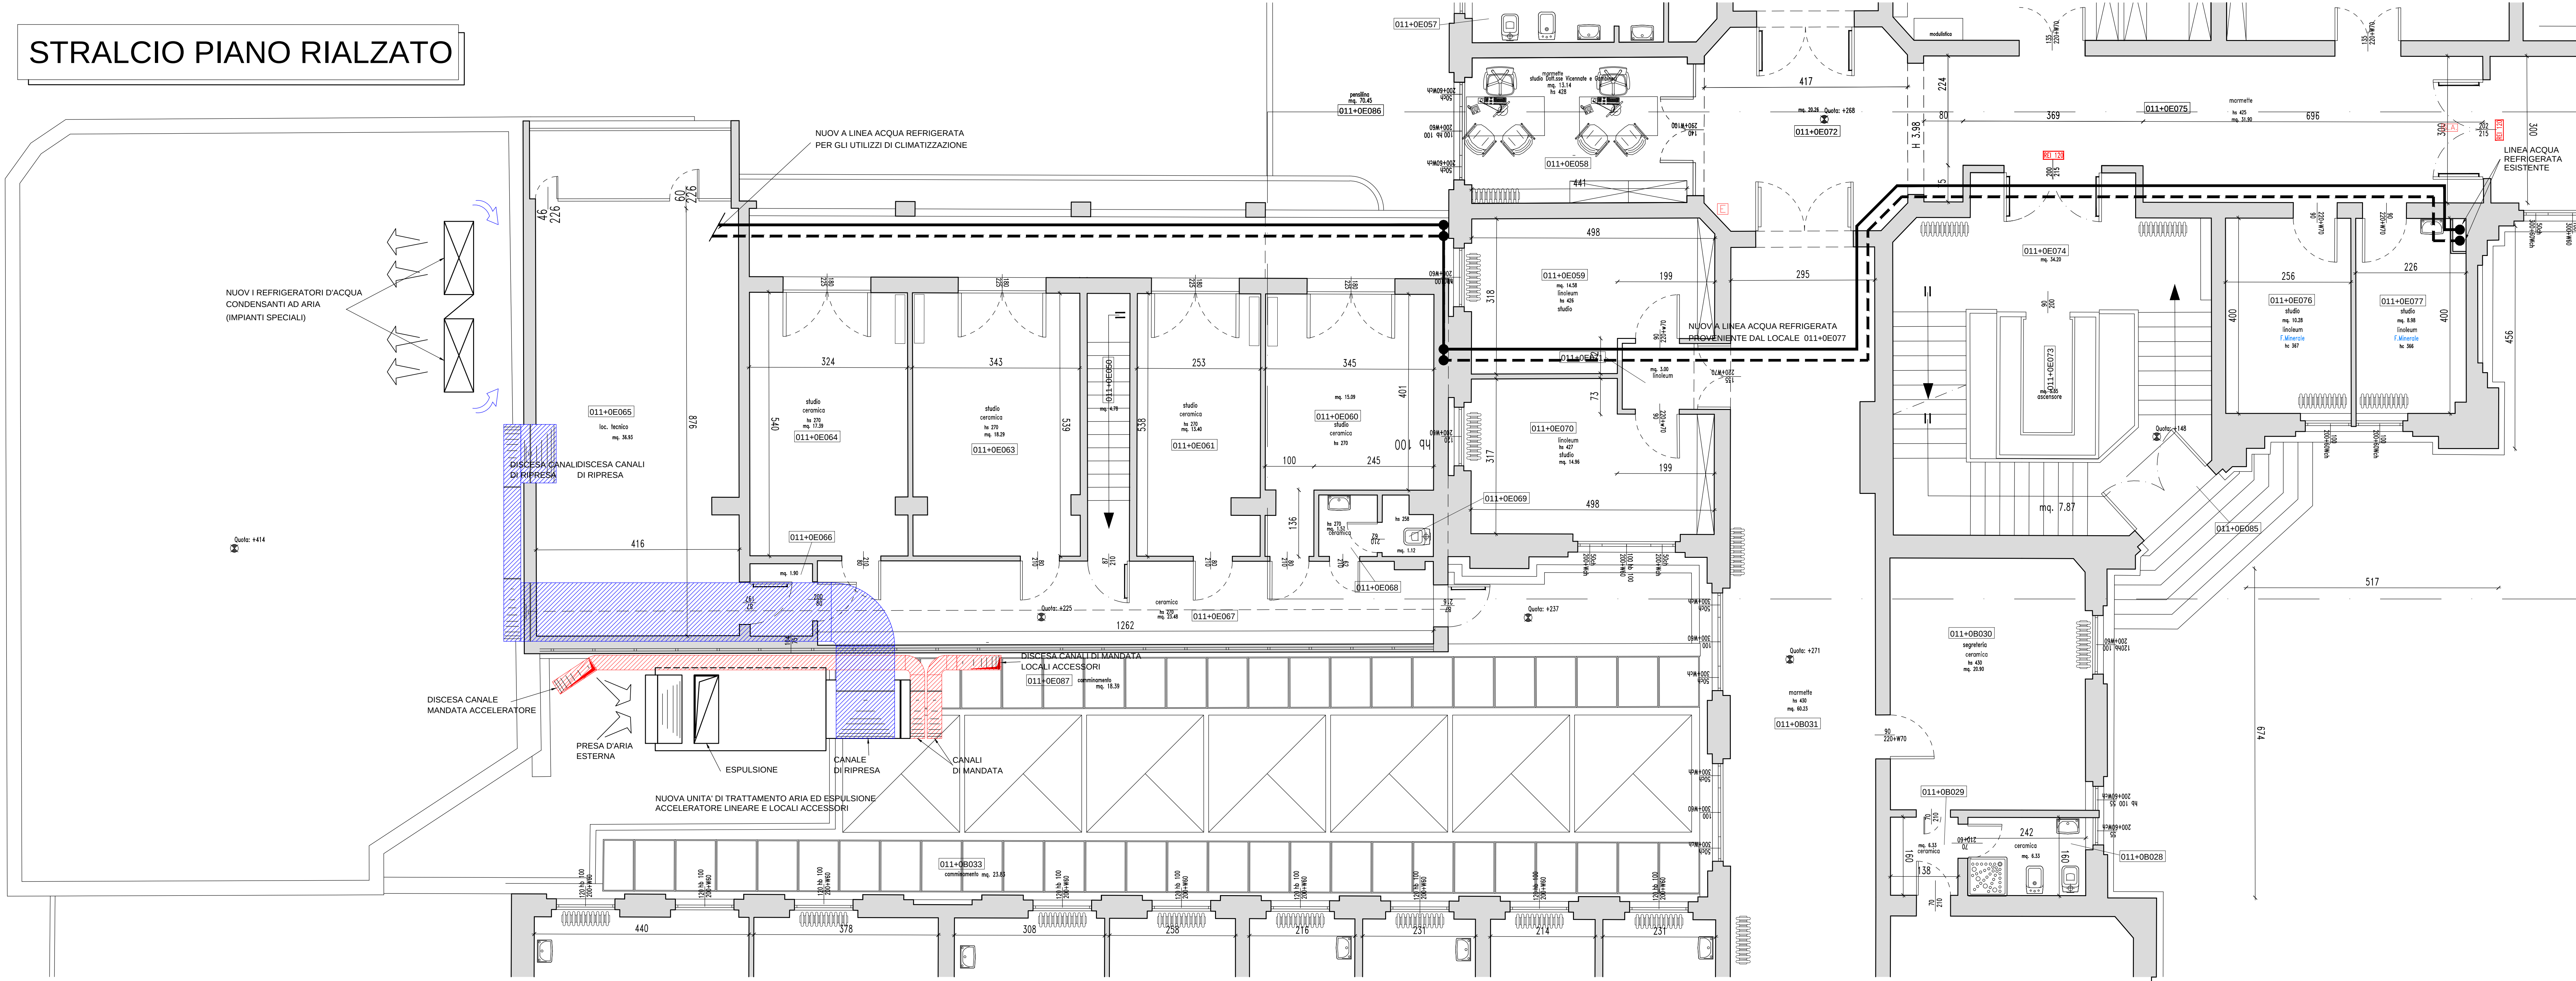


STRALCIO PIANO SEMINTERRATO

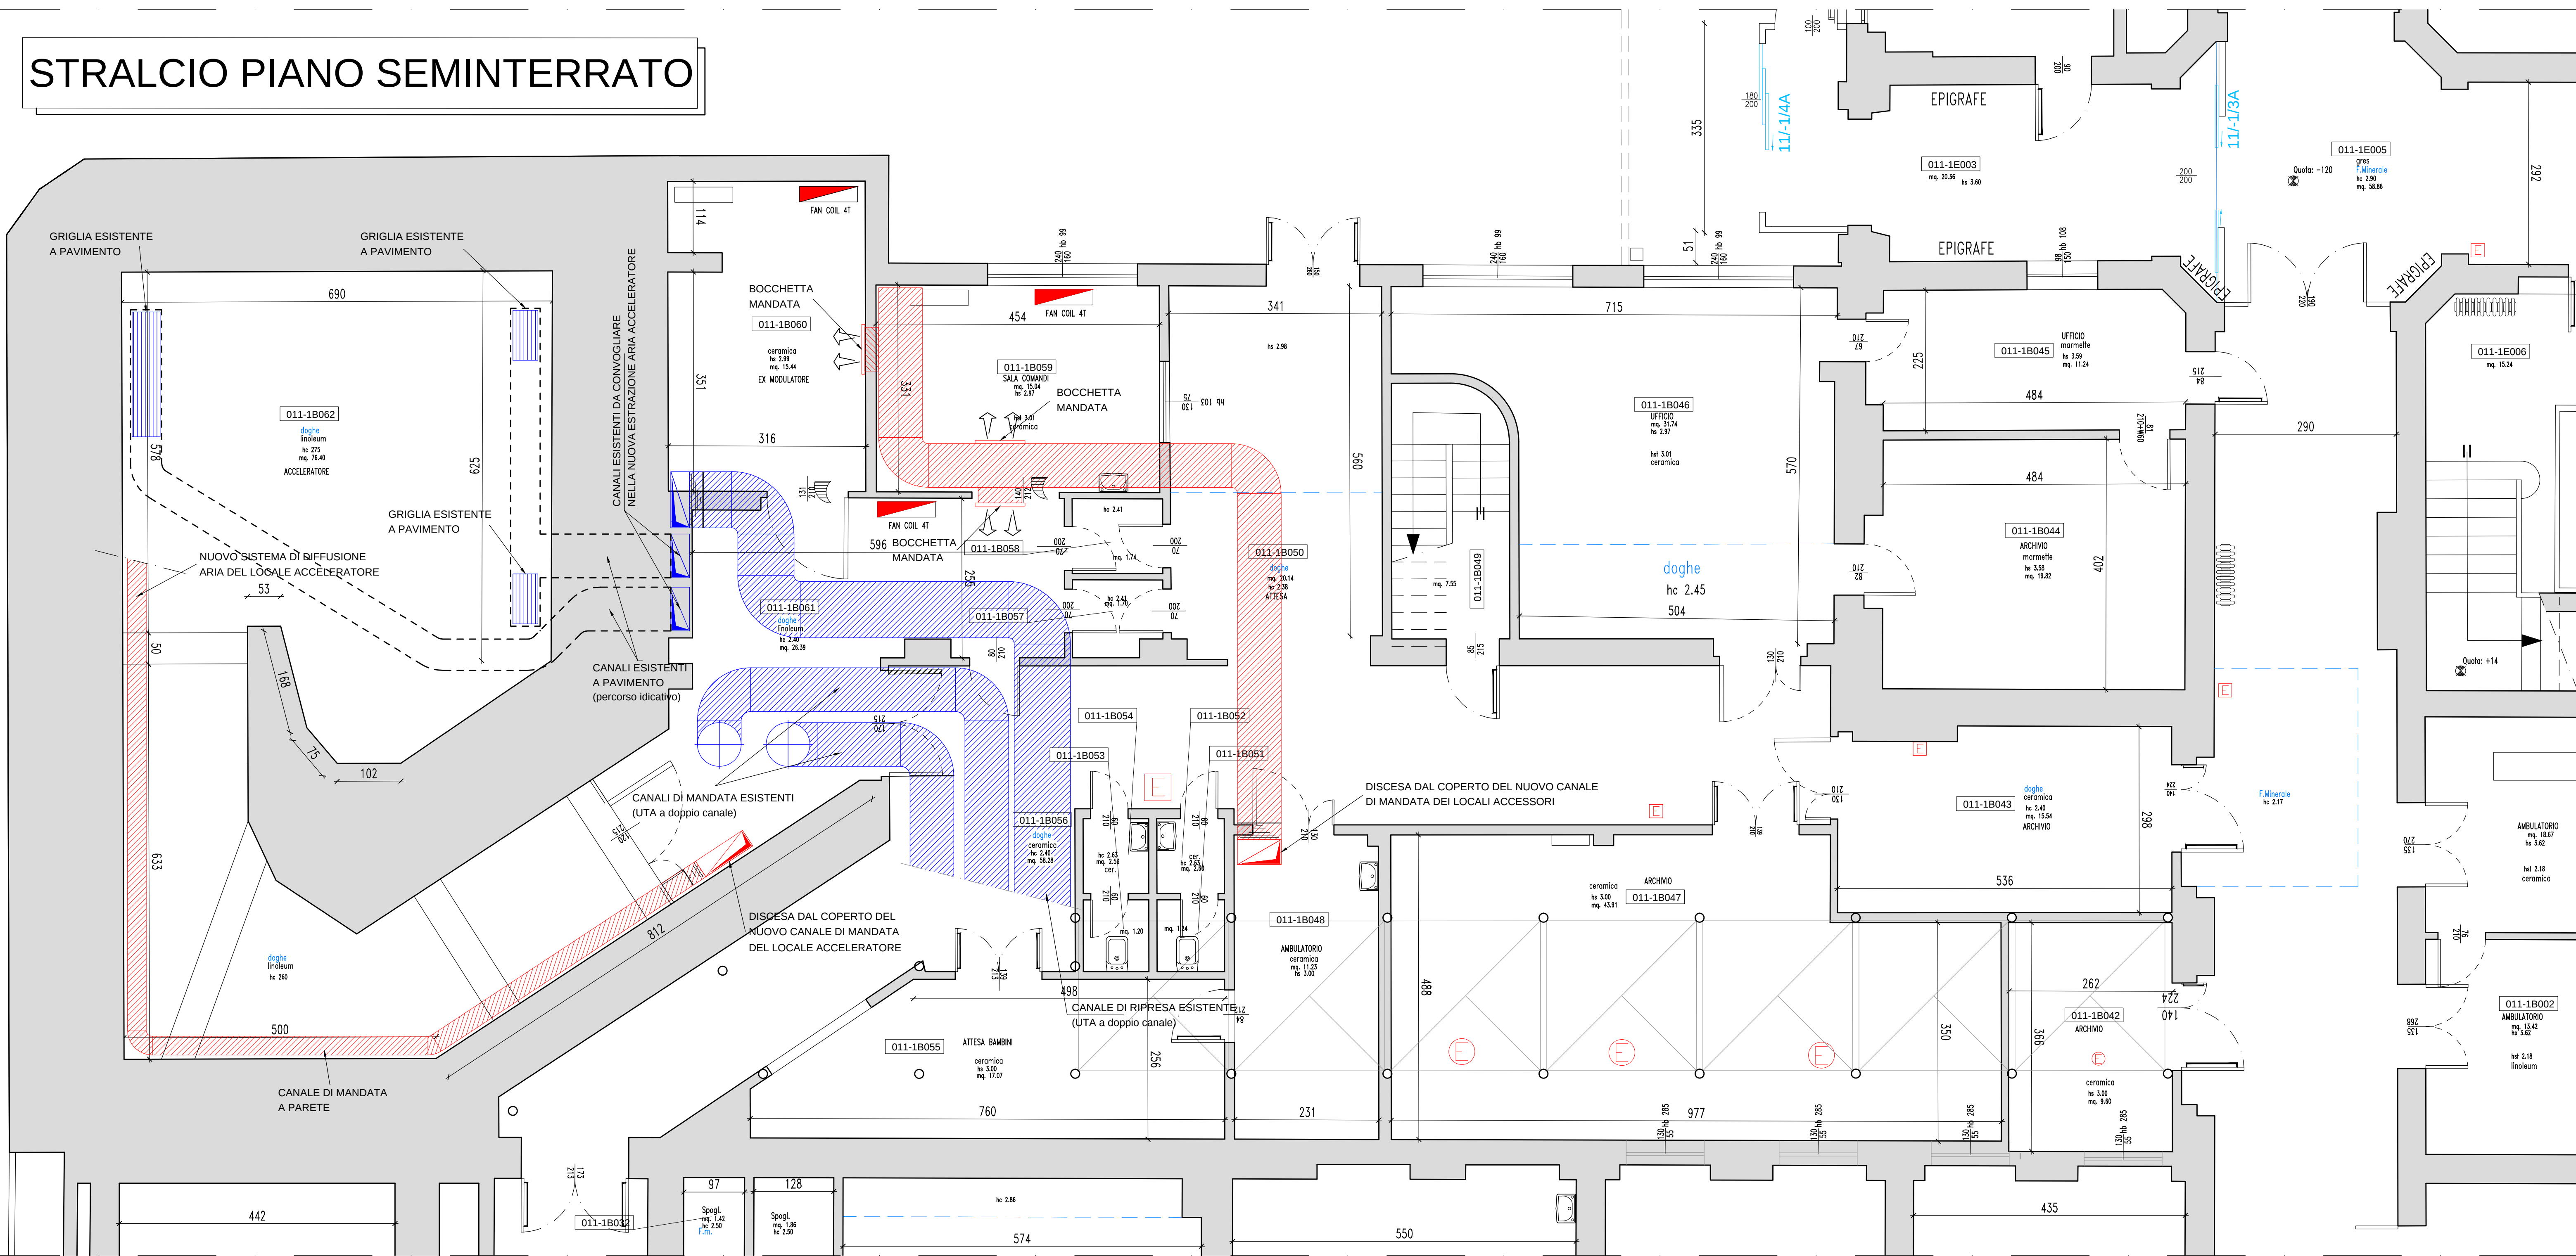

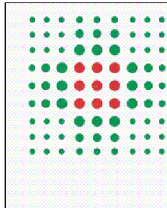

**SERVIZIO SANITARIO REGIONALE
EMILIA-ROMAGNA**
Azienda Ospedaliera - Universitaria di Bologna

Policlinico S. Orsola-Malpighi

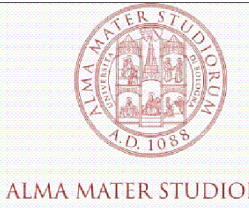

ALMA MATER STUDIORUM
UNIVERSITÀ DI BOLOGNA

PROGETTO F/03/2013
PADIGLIONE n.11 CLINICA MEDICA
STUDIO DI FATTIBILITA'
NUOVO ACCELERATORE LINEARE



Spazio per autorizzazione Enti

DETERMINA
PROTOCOLLO
COMUNE P.G.
NUMERO
PROGRESSIVO

Comitatente/Proprietà:
DIRETTORE GENERALE Dott. Sergio VENTURI

DIRETTORE SANITARIO Dott. Mario CAVALLI
DIRETTORE AMMINISTRATIVO Dott.ssa Marzia CAVAZZA

COORDINAMENTO ATTIVITA' TECNICHE INTEGRATE
GRUPPO DI LAVORO:
Dott. Ing. Daniela PEGRINI
Arch. Graziano BARDI
Arch. Patrizia BORRILLI
Per. Ind. Michele DI RAUSO
Per. Ind. Fausto GHINI
Per. Ind. Giancarlo ANCRATI
Per. Ind. Gianni NEGRONI

INCARICHI ESTERNI
Dipartimento Tecnico
Progettazione: Sviluppo ed investimenti
Prosp. In Carri. Ing. Daniela PEGRINI
Direzione Gestione del Patrimonio
Rapp. In Carri. Ing. Ivan FRASCARI

AGGIORNAMENTI

1	
2	
3	
4	
5	
6	

OGGETTO:
STRALCIO PIANO SEMINTERRATO E TERRA
IMPIANTO DI CLIMATIZZAZIONE

DATA: 13 Maggio 2013
DISEGNATO DA: Gianni negroni

SCALA: 1:50
FILE:

COMMESSA:
///
TAVOLA:
01M