

PROGETTO P/- /2007

PADIGLIONE n. 20 LABORATORIO CENTRALIZZATO

RILIEVO ARCHITETTONICO



Spazio per autorizzazione Enti

DETERMINA

PROTOCOLLO
COMUNE P.G.

NUMERO
PROGRESSIVO

Committente/Proprietà:
DIRETTORE GENERALE Dott. Sergio VENTURI

DIRETTORE SANITARIO Dott. Mario CAVALLI
DIRETTORE AMMINISTRATIVO Dott.ssa Marzia CAVAZZA

COORDINAMENTO ATTIVITA' TECNICHE INTEGRATE
GRUPPO DI LAVORO:

Dipartimento Tecnico
Progettazione, Sviluppo ed Investimenti
Resp.le Dott. Ing. Daniela PEDRINI
Gestione del Patrimonio
Resp.le Dott. Ing. Ivan FRASCARI

INCARICHI ESTERNI

AGGIORNAMENTI

OGGETTO:

COMMESSA:

PIANTA PIANO PRIMO
NUOVO SCHEMA DI RIPARTIZIONE AREE

TAVOLA :



01

DATA: 12 Giugno 2014

SCALA: 1:100

DISEGNATO DA: gianni negroni

FILE: 20P1SA.DWG

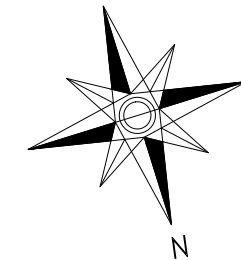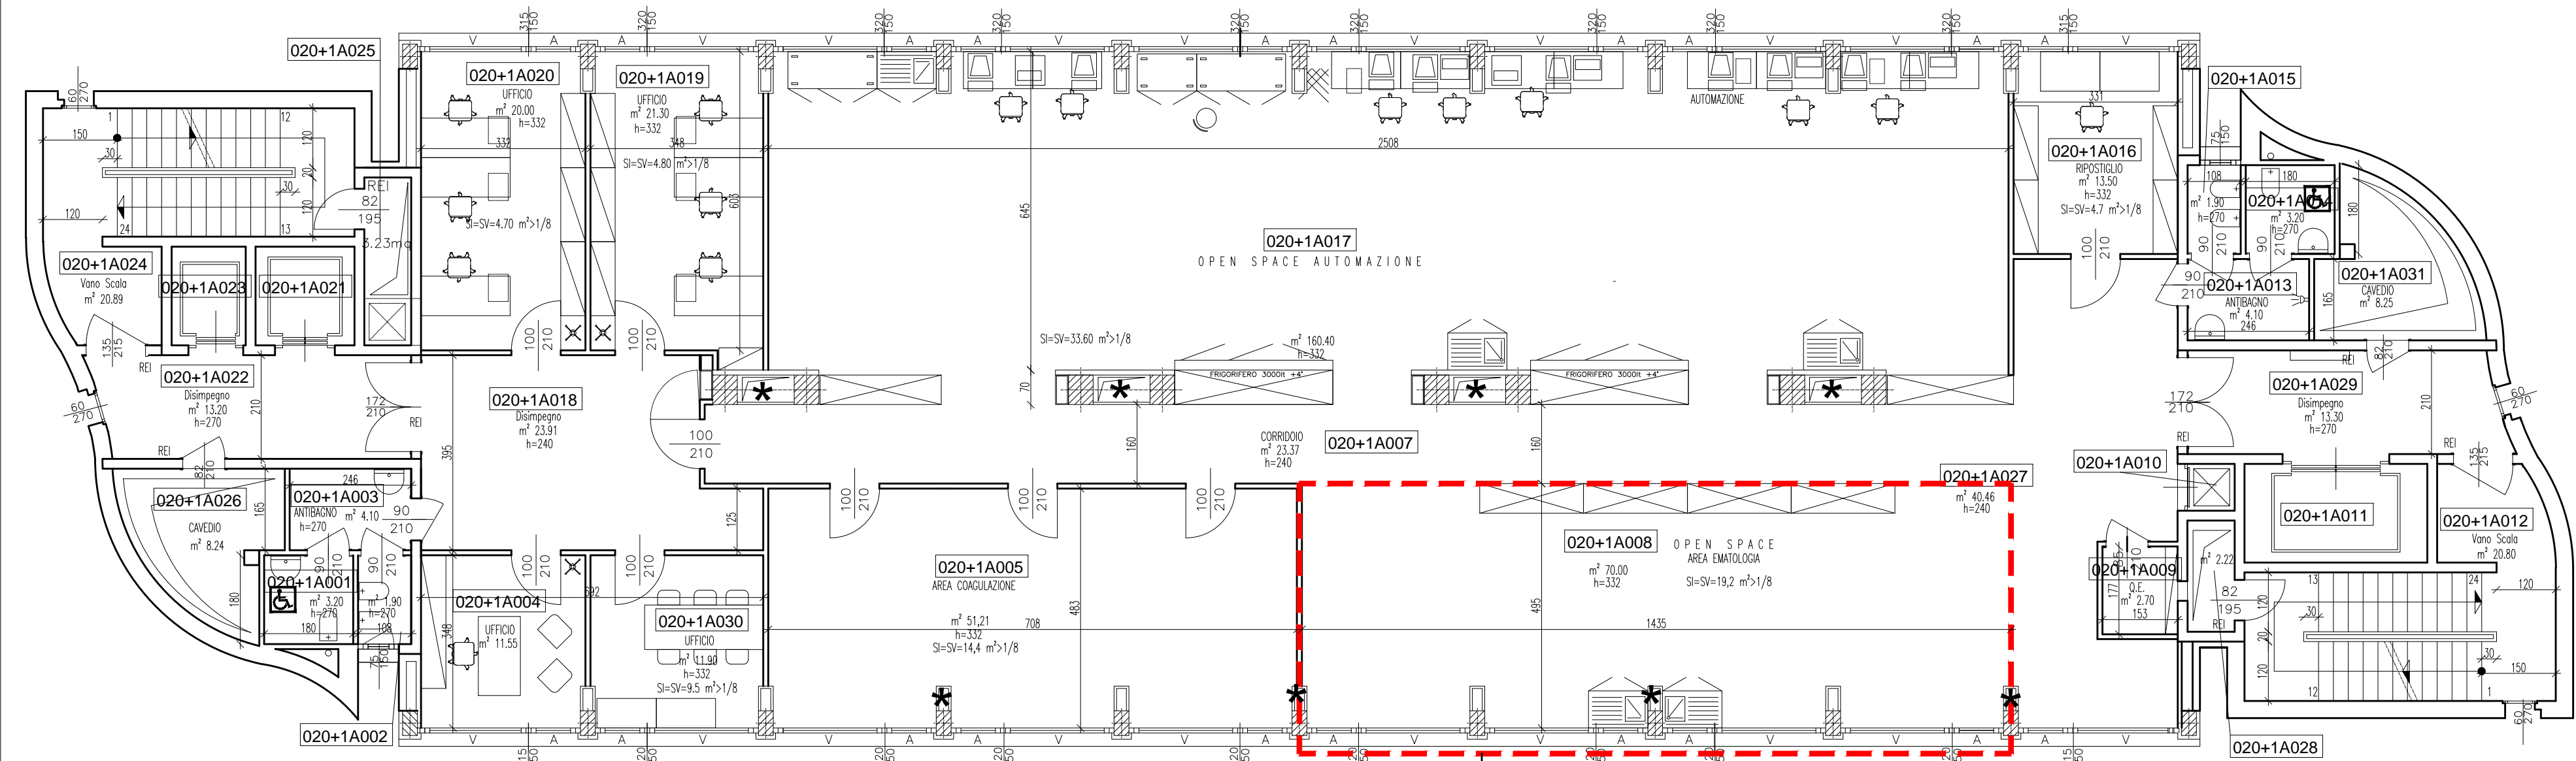

AREA OGGETTO DI INTERVENTO
(AREA EMATOLOGIA)

* colonne impianti e scarichi