
 


LEGENDA

-  ZONA UTILIZZABILE PER L'ACCOSTAMENTO DEI MEZZI DI SOCCORSO VVF
-  PERCORSI DI ACCESSO VVF
-  ATTACCO MOTOPIOMPA DN 70

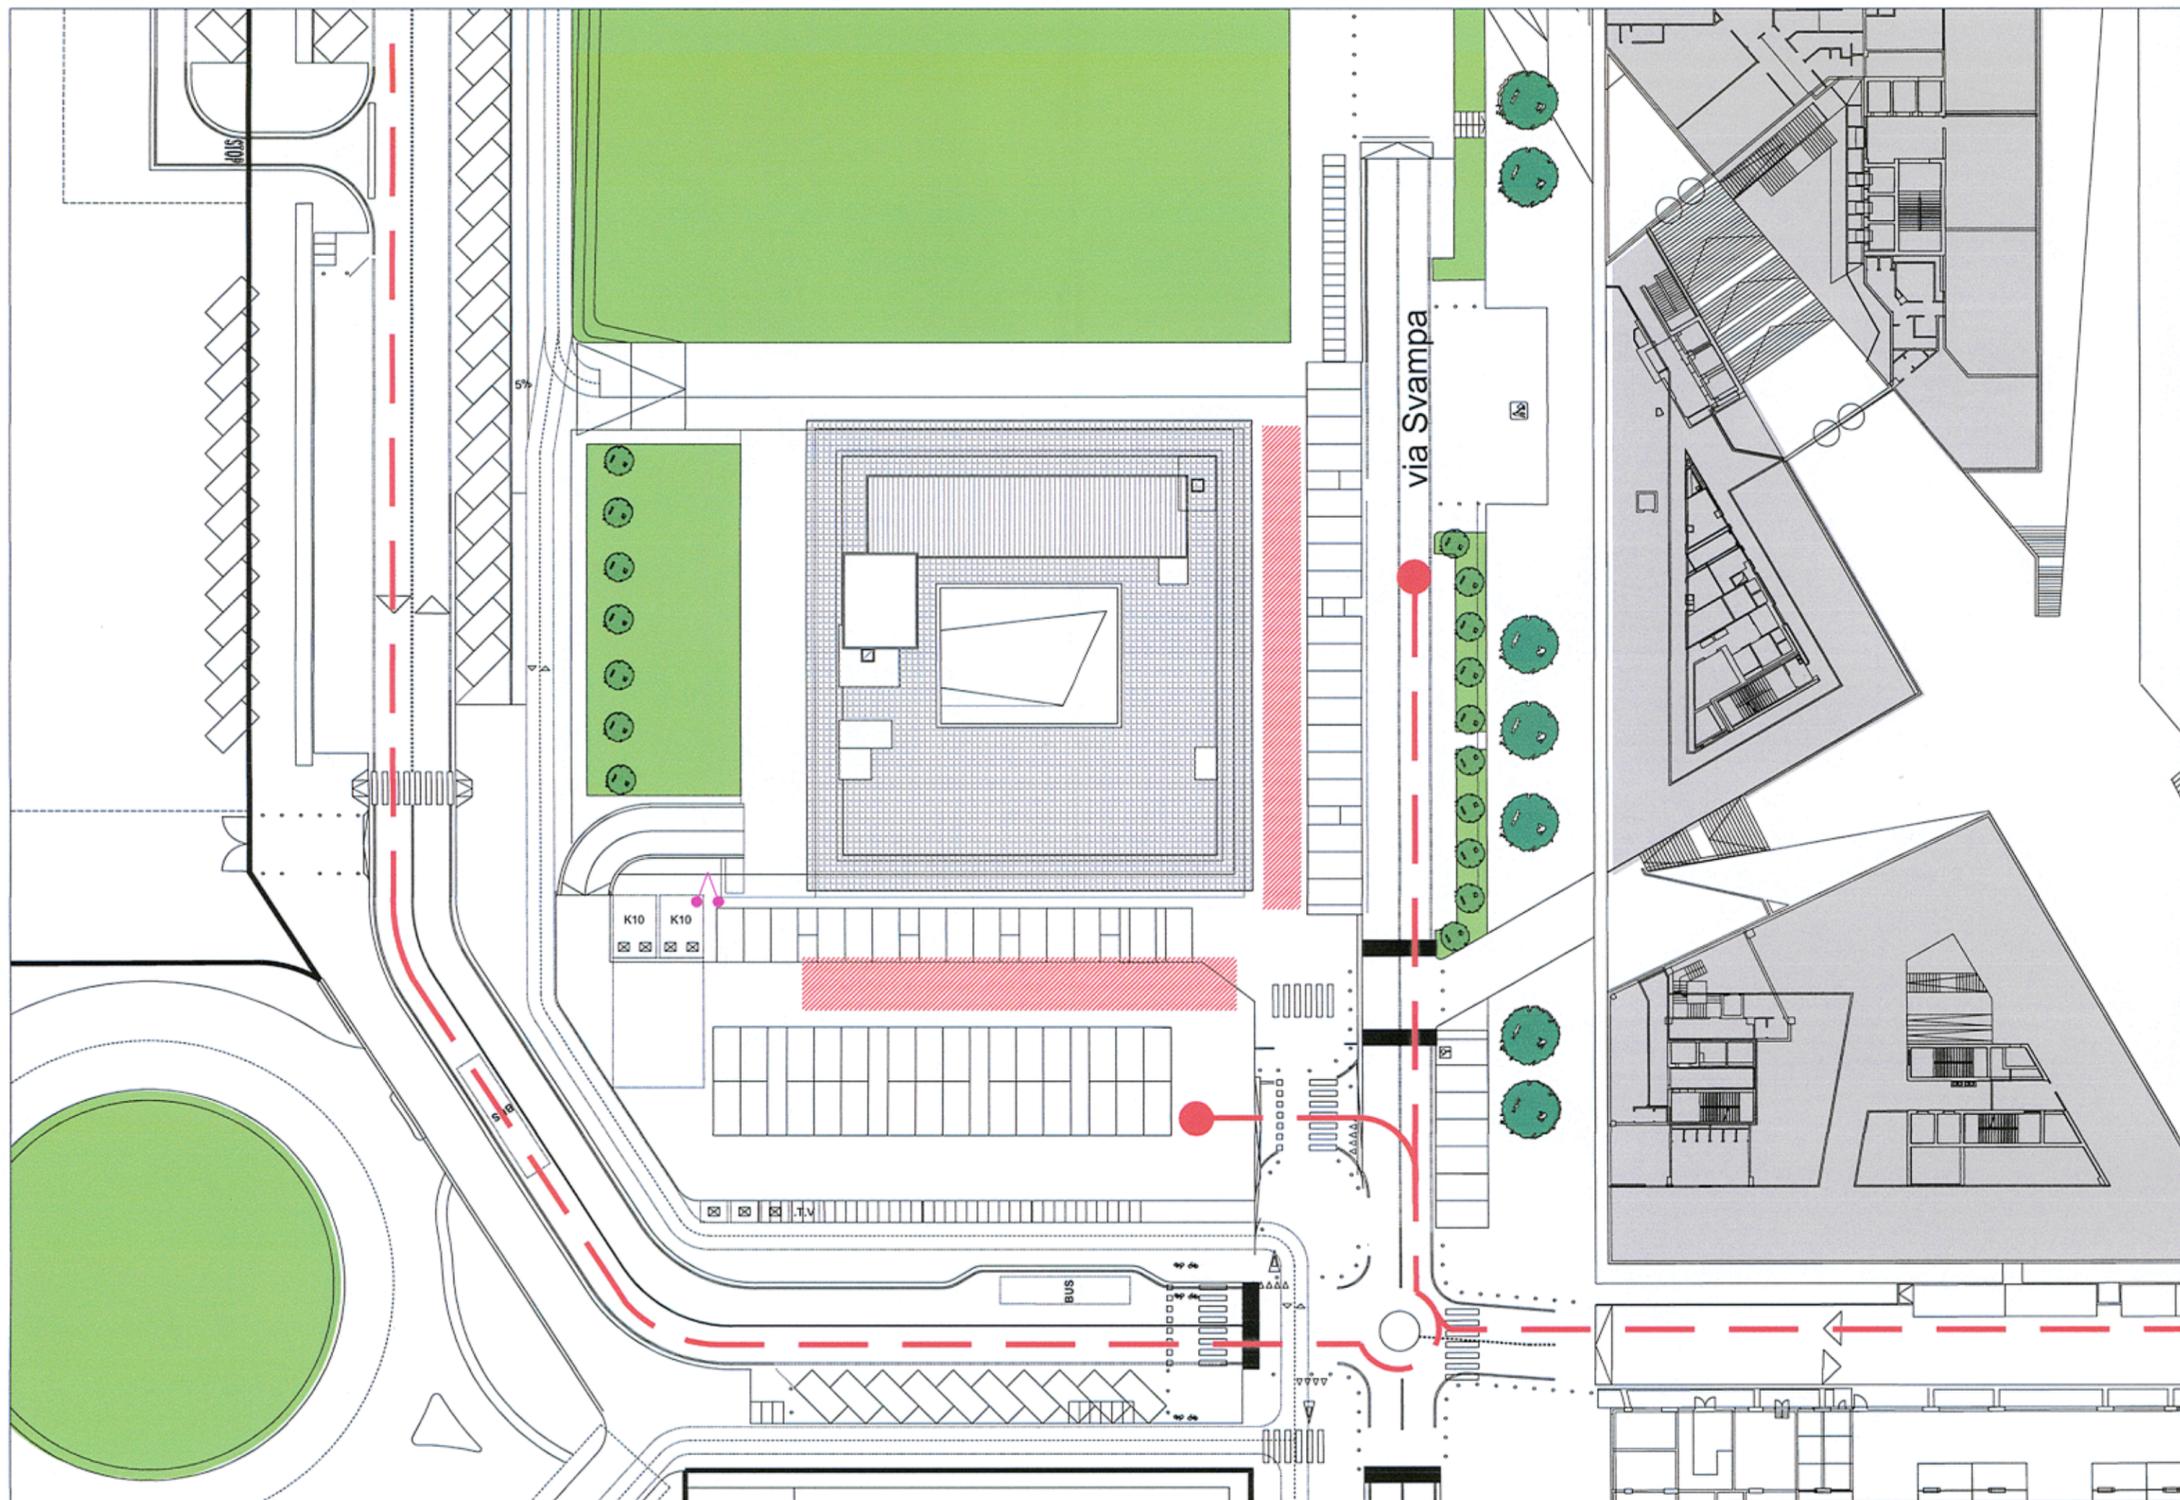

COMUNE DI BOLOGNA

SERVIZIO SANITARIO REGIONALE EMILIA-ROMAGNA
 Azienda Unità Sanitaria Locale di Bologna
 Dipartimento Tecnico Patrimoniale
 Area Dipartimentale Tecnica

Istituto delle Scienze Neurologiche
 Istituto di Ricovero e Cura a Carattere Scientifico

N° Progr.

DATA E PROT. **21 FEB. 2014 n. 17134** CONSEGNA VERIFICA/VALIDAZIONE/APPROVAZIONE
 DATA E PROT.

TIMBRI E FIRME DI ATTESTAZIONE DELLA VERIFICA/VALIDAZIONE

CASA DELLA SALUTE NAVILE

INTERVENTO AP38

PROGETTO DEFINITIVO

COMANDO PROVINCIALE V.V.F. BOLOGNA
 al fine della prevenzione incendi.
 Veduta nota allegata
 Pragma
 78438
 MARIO ESAMINATORE

SPAZIO RISERVATO PER APPROVAZIONE TITOLO EDILIZIO

Prot. 11452/14 Bologna, 09 GIU. 2014

R.T.P.
 Ing. Gabriele Zingaretti (Capogruppo)
 Ing. M. Gilberto Dallavalle
 Ing. Gian Paolo Faccani
 Arch. Enrico Gamberini
 Ing. Fabio Penacchioni
 Arch. Andrea Ragazzini
 Ing. Paolo Trapella

IDEAZIONE E COORDINAMENTO GENERALE
 Arch. Stefano SILVAGNI
 Ing. Gabriele ZINGARETTI
 Arch. Andrea RAGAZZINI

INTEGRAZIONE DELLE PRESTAZIONI SPECIALISTICHE
 Ing. Gabriele ZINGARETTI
 Via Leoncavallo, 1 Bologna

PROGETTO ARCHITETTONICO
 Arch. Stefano SILVAGNI
 Arch. Mario ZUCCOTTI
 TECNICOOP, Via San Felice, 21 Bologna
 Arch. Andrea RAGAZZINI
 Via D. Raggi, 251 Forlì
 Arch. Enrico GAMBERINI
 Studio ARKLAB Via Emilia, 1 Imola Bologna

PROGETTO STRUTTURALE
 Ing. M. Gilberto DALLAVALLE
 P.zza di Porta Maggiore, 5
 Bologna

PROGETTO IMPIANTI MECCANICI ED ELETTRICI
 Ing. Paolo TRAPELLA
 Via XVII Novembre, 61
 Ferrara

COORDINATORE SICUREZZA FASE PROGETTAZIONE
 Ing. Fabio PENACCHIONI
 Via Olmo, 47/b
 Budrio (BO)

COLLABORATORI Arch. Cristina Passini
 Ing. Friedrich Drollmann
 P.I. Mauro Malanchini

EDIFICIO: **NUOVA EDIFICAZIONE** CODICE EDIFICIO

ELABORATO: **PROGETTO ARCHITETTONICO
 PLANIMETRIA GENERALE ACCESSO MEZZI
 PROVVEDIMENTI ANTINCENDIO**

DIREZIONE LAVORI
 PROPRIETA' AZIENDA USL DI BOLOGNA
 DELEGATO CON DELIBERA N. 237 del 24/07/2012
 IL DIRETTORE DEL DIPARTIMENTO TECNICO PATRIMONIALE (Ing. Francesco Rainaldi)
 DIRETTORE GENERALE Dott. Francesco Ripa di Meana
 RESPONSABILE UO Servizi Progettazione Edile e Antincendio Ing. Franco Emiliani
 RESPONSABILE PROCEDIMENTO Dott. Ing. Francesco Rainaldi
 COLLABORATORE/ESTENSORE

ARCHIVIO USL N.:	DATA: Febbraio 2014	SCALA: 1:500	REFERENTE AMMINISTRATIVO:	AGGIORNAMENTI
ARCHIVIO N.:	FILE: BOL.01-DEF	MOD02 PsqB01 ADT Rev. 5 del 01/03/2013		1 3 2 4

CODICE PROG. **PD** ELAB. N. **AR2.02**