


sezione a-a'




sezione c-c'

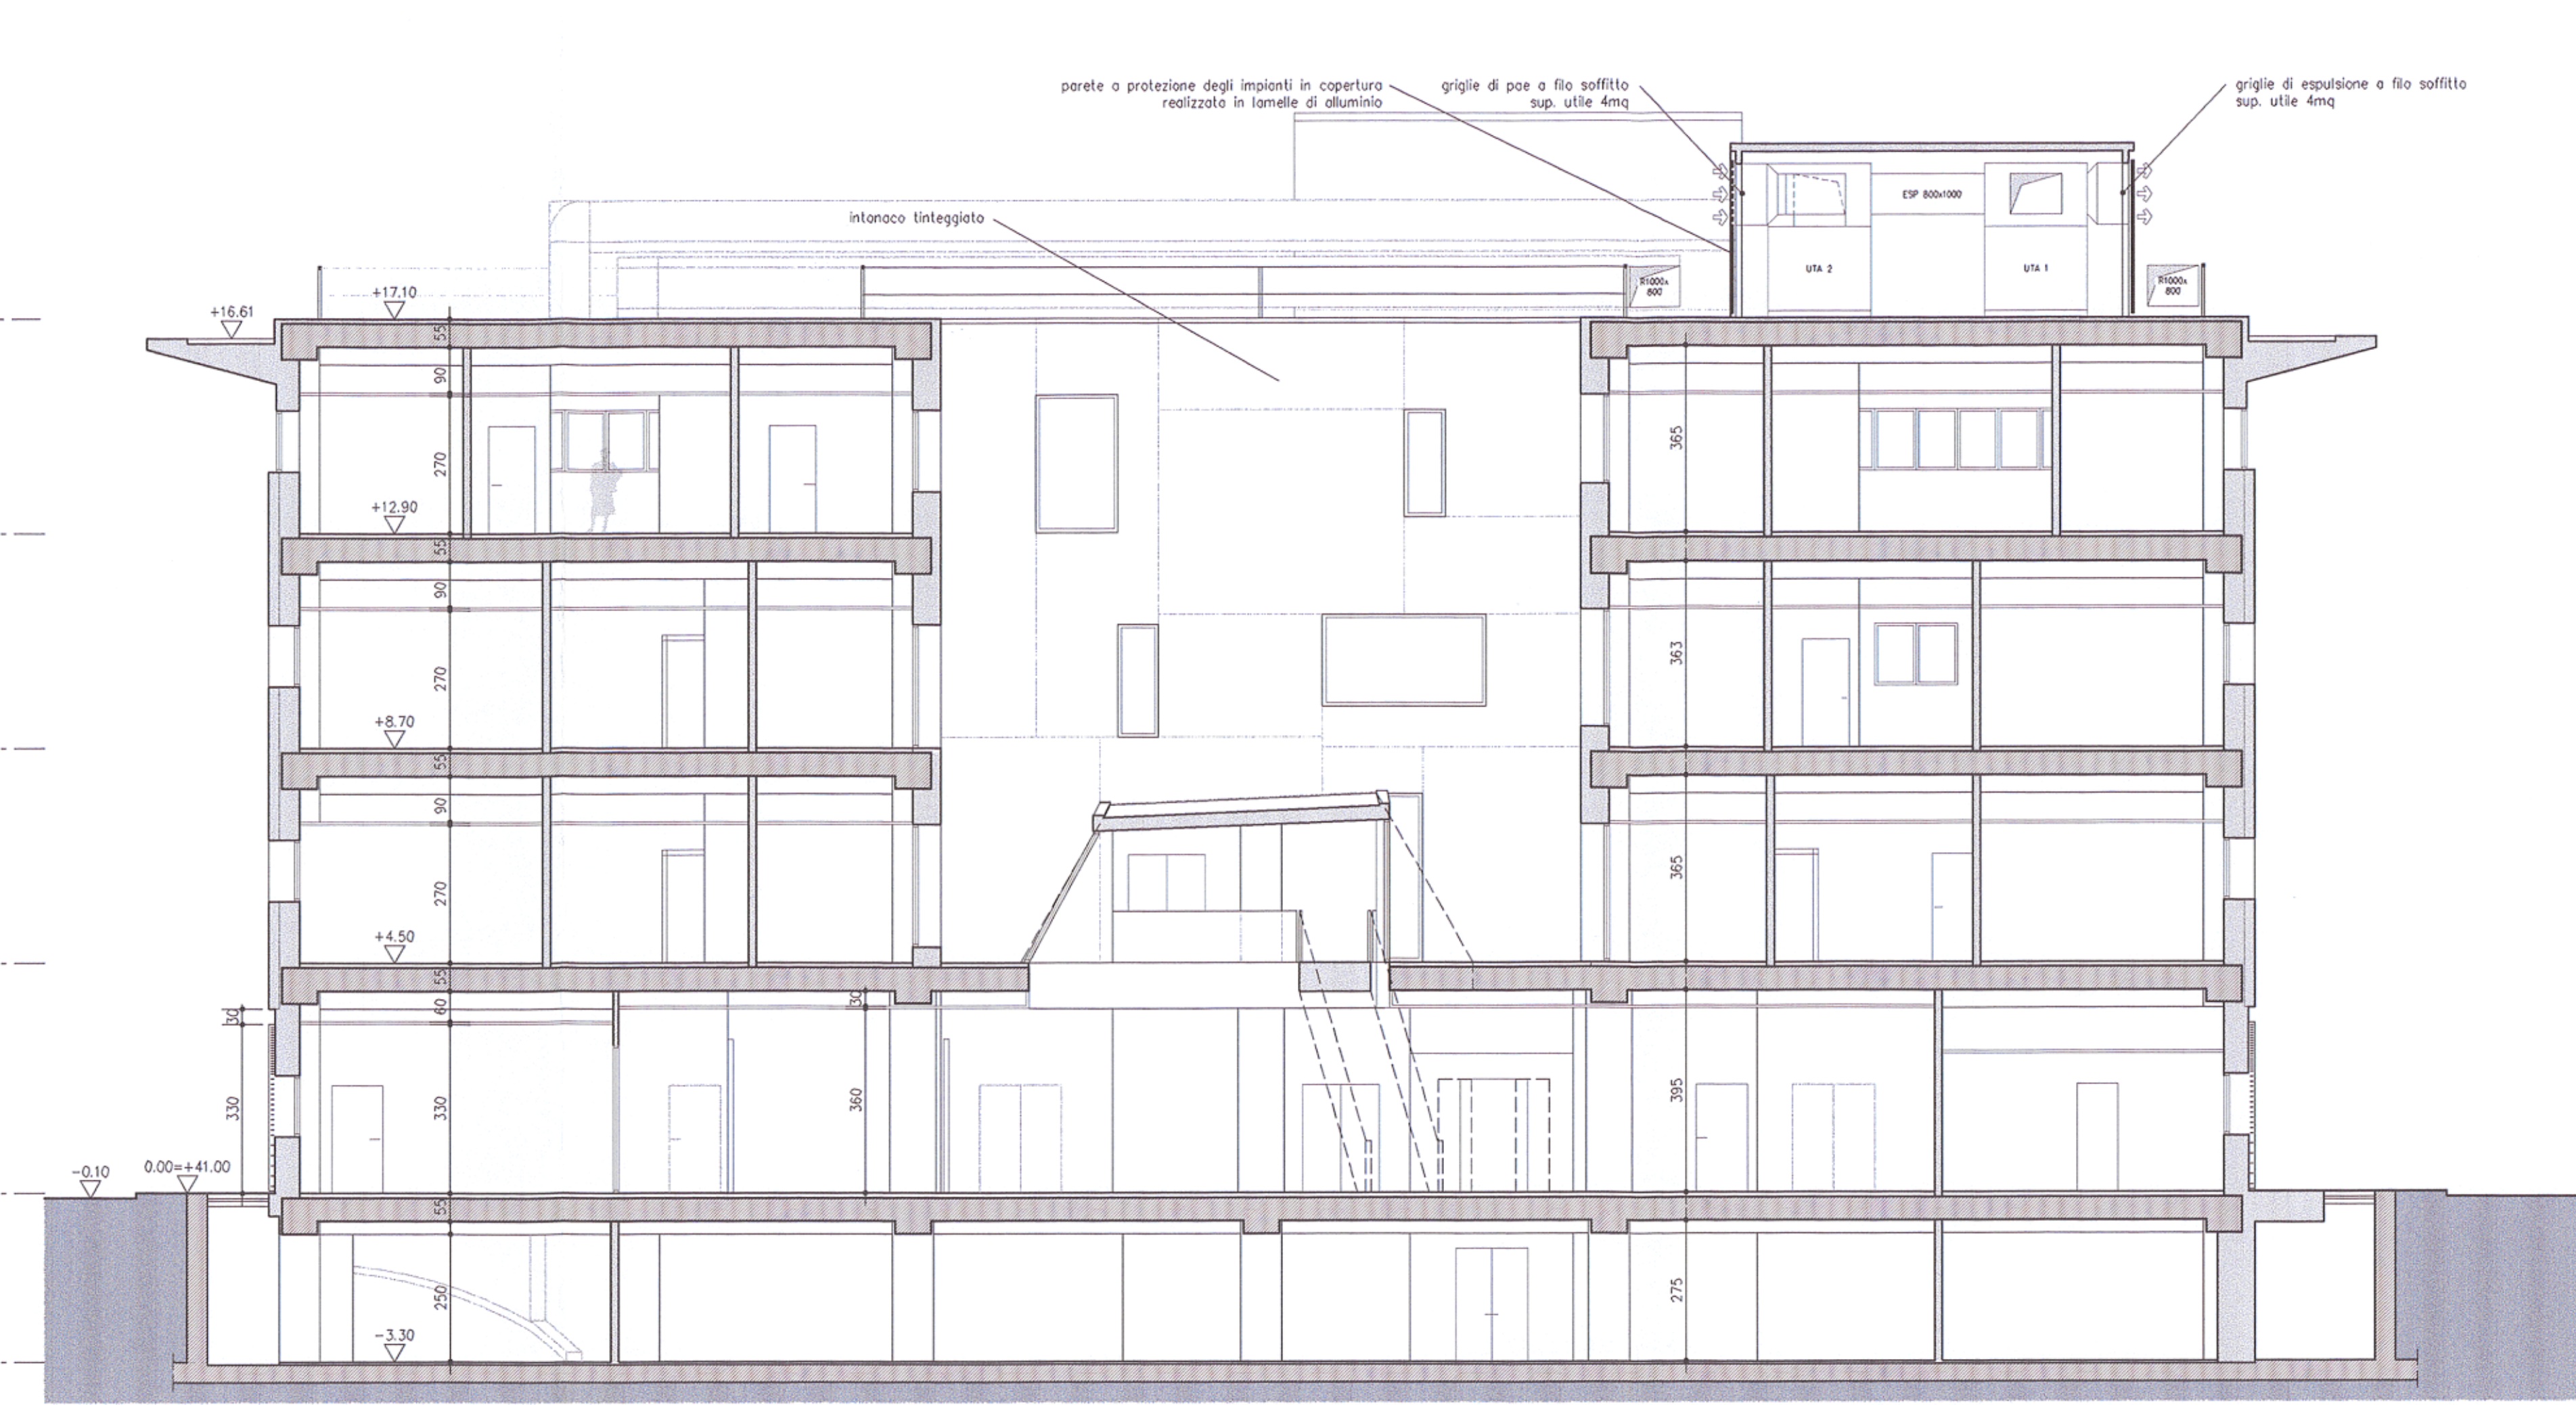

sezione b-b'



sezione d-d'

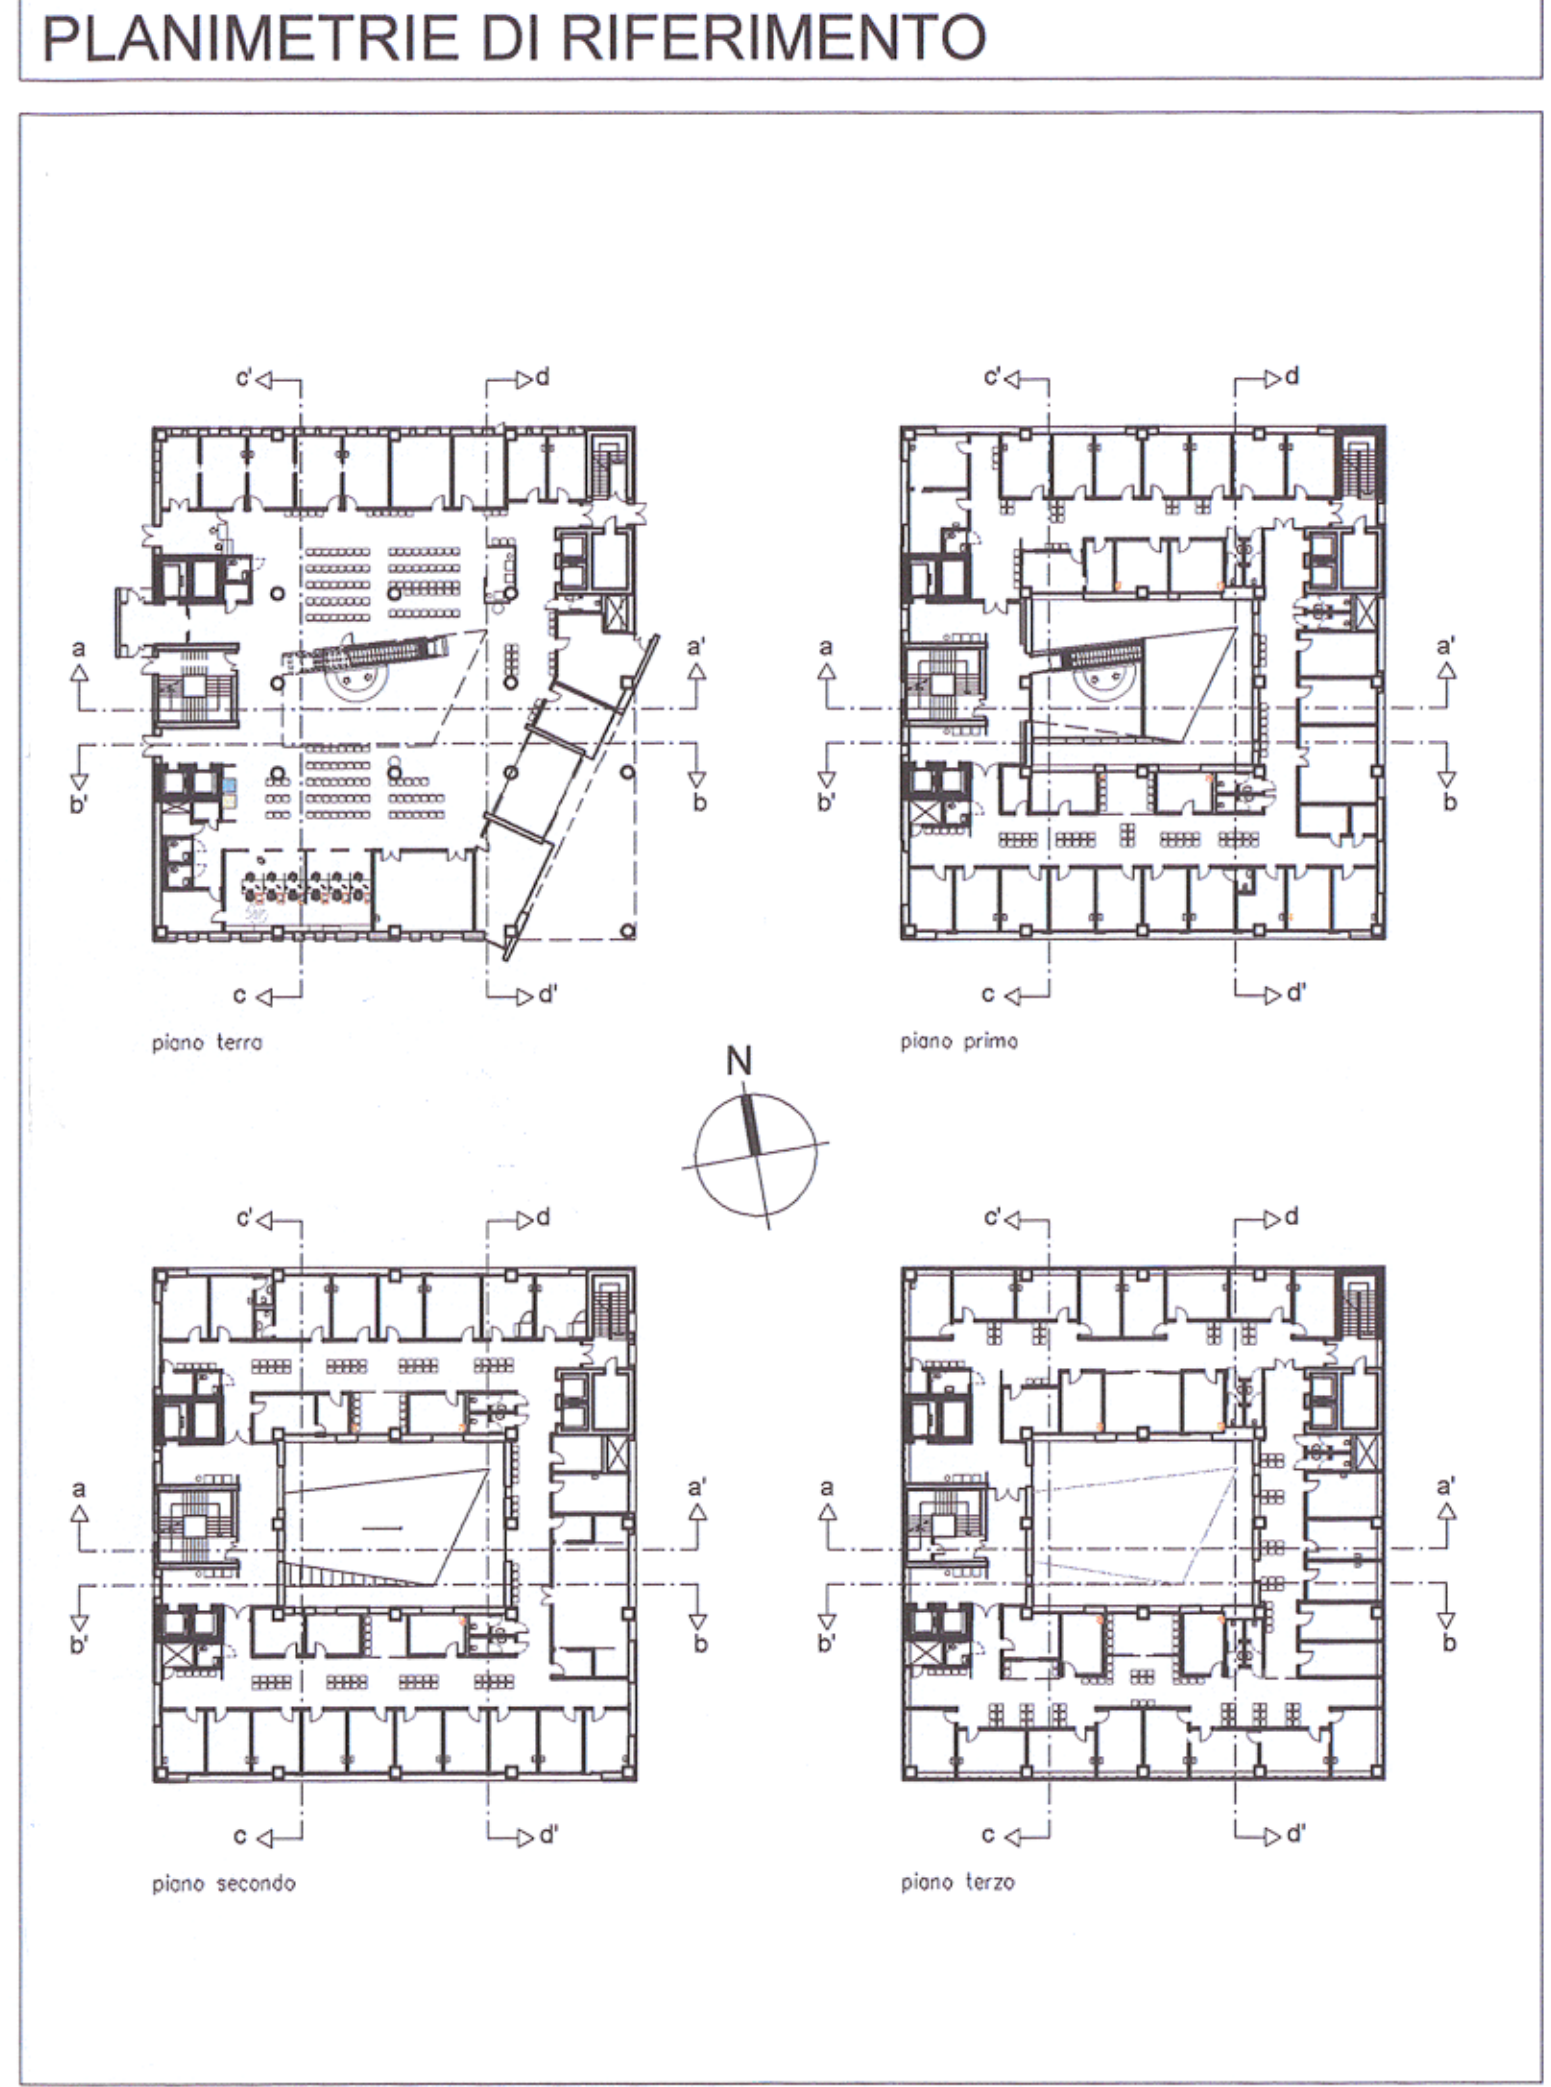

COMUNE DI BOLOGNA SERVIZIO SANITARIO REGIONALE EMILIA-ROMAGNA Azienda Unità Sanitaria Locale di Bologna Dipartimento Tecnico Patrimoniale Area Dipartimentale Tecnica		Istituto della Scienza Neurologica Istituto di Riabilitazione e Cura e Carattere Scientifico		N° PROG.	
COMANDO PROVINCIALE V.V.E. Bolognese		DATA E PRON.: 19 MAG 2014 N. 45 DATA DI VALIDAZIONE/ APPROVAZIONE: 19 MAG 2014 N. 45 TIPI E FIRME DI ATTESTAZIONE DELLA VERIFICA/ VALIDAZIONE:		VERBALE DI CONDIZIONATO Pratica 138438 IL FUNZIONARIO RESPONSABILE	
CASA DELLA SALUTE NAVILE INTERVENTO AP38					
PROGETTO DEFINITIVO					
SPAZIO RISERVATO PER APPROVAZIONE TITOLO EDILIZIO					
IDEAZIONE E COORDINAMENTO GENERALE Arch. Stefano SILVAGNI Ing. Gabriele ZINGARETTI Arch. Andrea RAGAZZINI	PROGETTO ARCHITETTONICO Arch. Stefano SILVAGNI Arch. Mario ZUCOTTI TECNICOOP, Via San Felice, 21 Bologna Arch. Andrea RAGAZZINI Via D. Raggi, 261 Forlì Arch. Enrico GAMBERINI Studio ARKLAB Via Emilia, 1 Imola Bologna Ing. Paolo TRAPELLA Via XVII Novembre, 61 Ferrara	INTERGRAZIONE DELLE PRESTAZIONI SPECIALISTICHE Ing. Gabriele ZINGARETTI Via Leoncavallo, 1 Bologna	PROGETTO STRUTTURALE Arch. Stefano SILVAGNI P.zza di Porta Maggiore, 5 Bologna	PROPRIETA' AZIENDA USL DI BOLOGNA DELEGATO CON DELIBERA N. 237 del 24/07/2012 IL DIRETTORE DEL DIPARTIMENTO TECNICO PATRIMONIALE (Ing. Francesco Rainaldi)	DIRETTORE GENERALE Dott. Francesco Ripa di Meana RESPONSABILE UO Servizi Progettazione Edil e Antincendio Ing. Franco Emiliani RESPONSABILE PROCEDIMENTO Dott. Ing. Francesco Rainaldi Via Cino, 47b Budrio (BO) COLLABORATORI Arch. Cristina Pessari Ing. Friedrich Dreßmann P.I. Mauro Malanchini
EDIFICIO: NUOVA EDIFICAZIONE CODICE EDIFICIO:			DIREZIONE LAVORI		
ELABORATO: PROGETTO ARCHITETTONICO SEZIONI			CODICE PROG. ELAB. N. PD AR4.01		
ARCHIVIO USL N.: DATA: Febbraio 2014 SCALA: 1:100 REFERENTE AMMINISTRATIVO: AGGIORNAMENTI:					
ARCHIVIO N.: FILE: BOL.01-DEF MOD02 PacB01 ADT Rev. 2 del 01/03/2013					