



scala 1:20

DETT. X: Unione trave principale - secondaria
DETT. Y: Dispositivi di serraggio ai travetti del
solaio
DETT. W: Unione trave principale - colonna
DETT. K: Collegamento colonna - fondazione

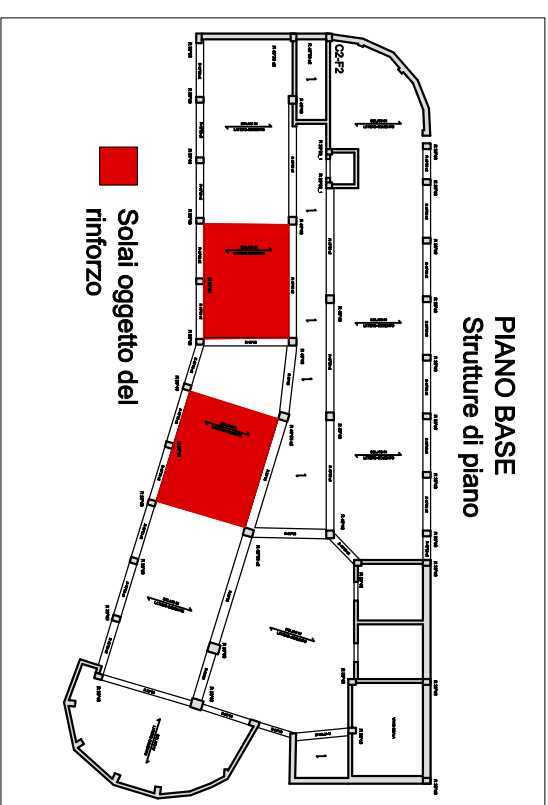

1. ACCIAIO PER CARPENTERIA
Classe: S275
Trattamenti: sabbiatura e verniciatura
antiruggine.

SCHEMA UNIFILARE
scala 1:100

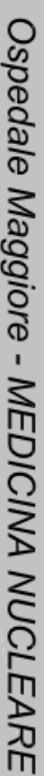

Lavori Edili per la sostituzione apparecchiature Medicina

Nucleare Convenzionale - Acquisto di 2 SPECT/TC