


PIANO PRIMO

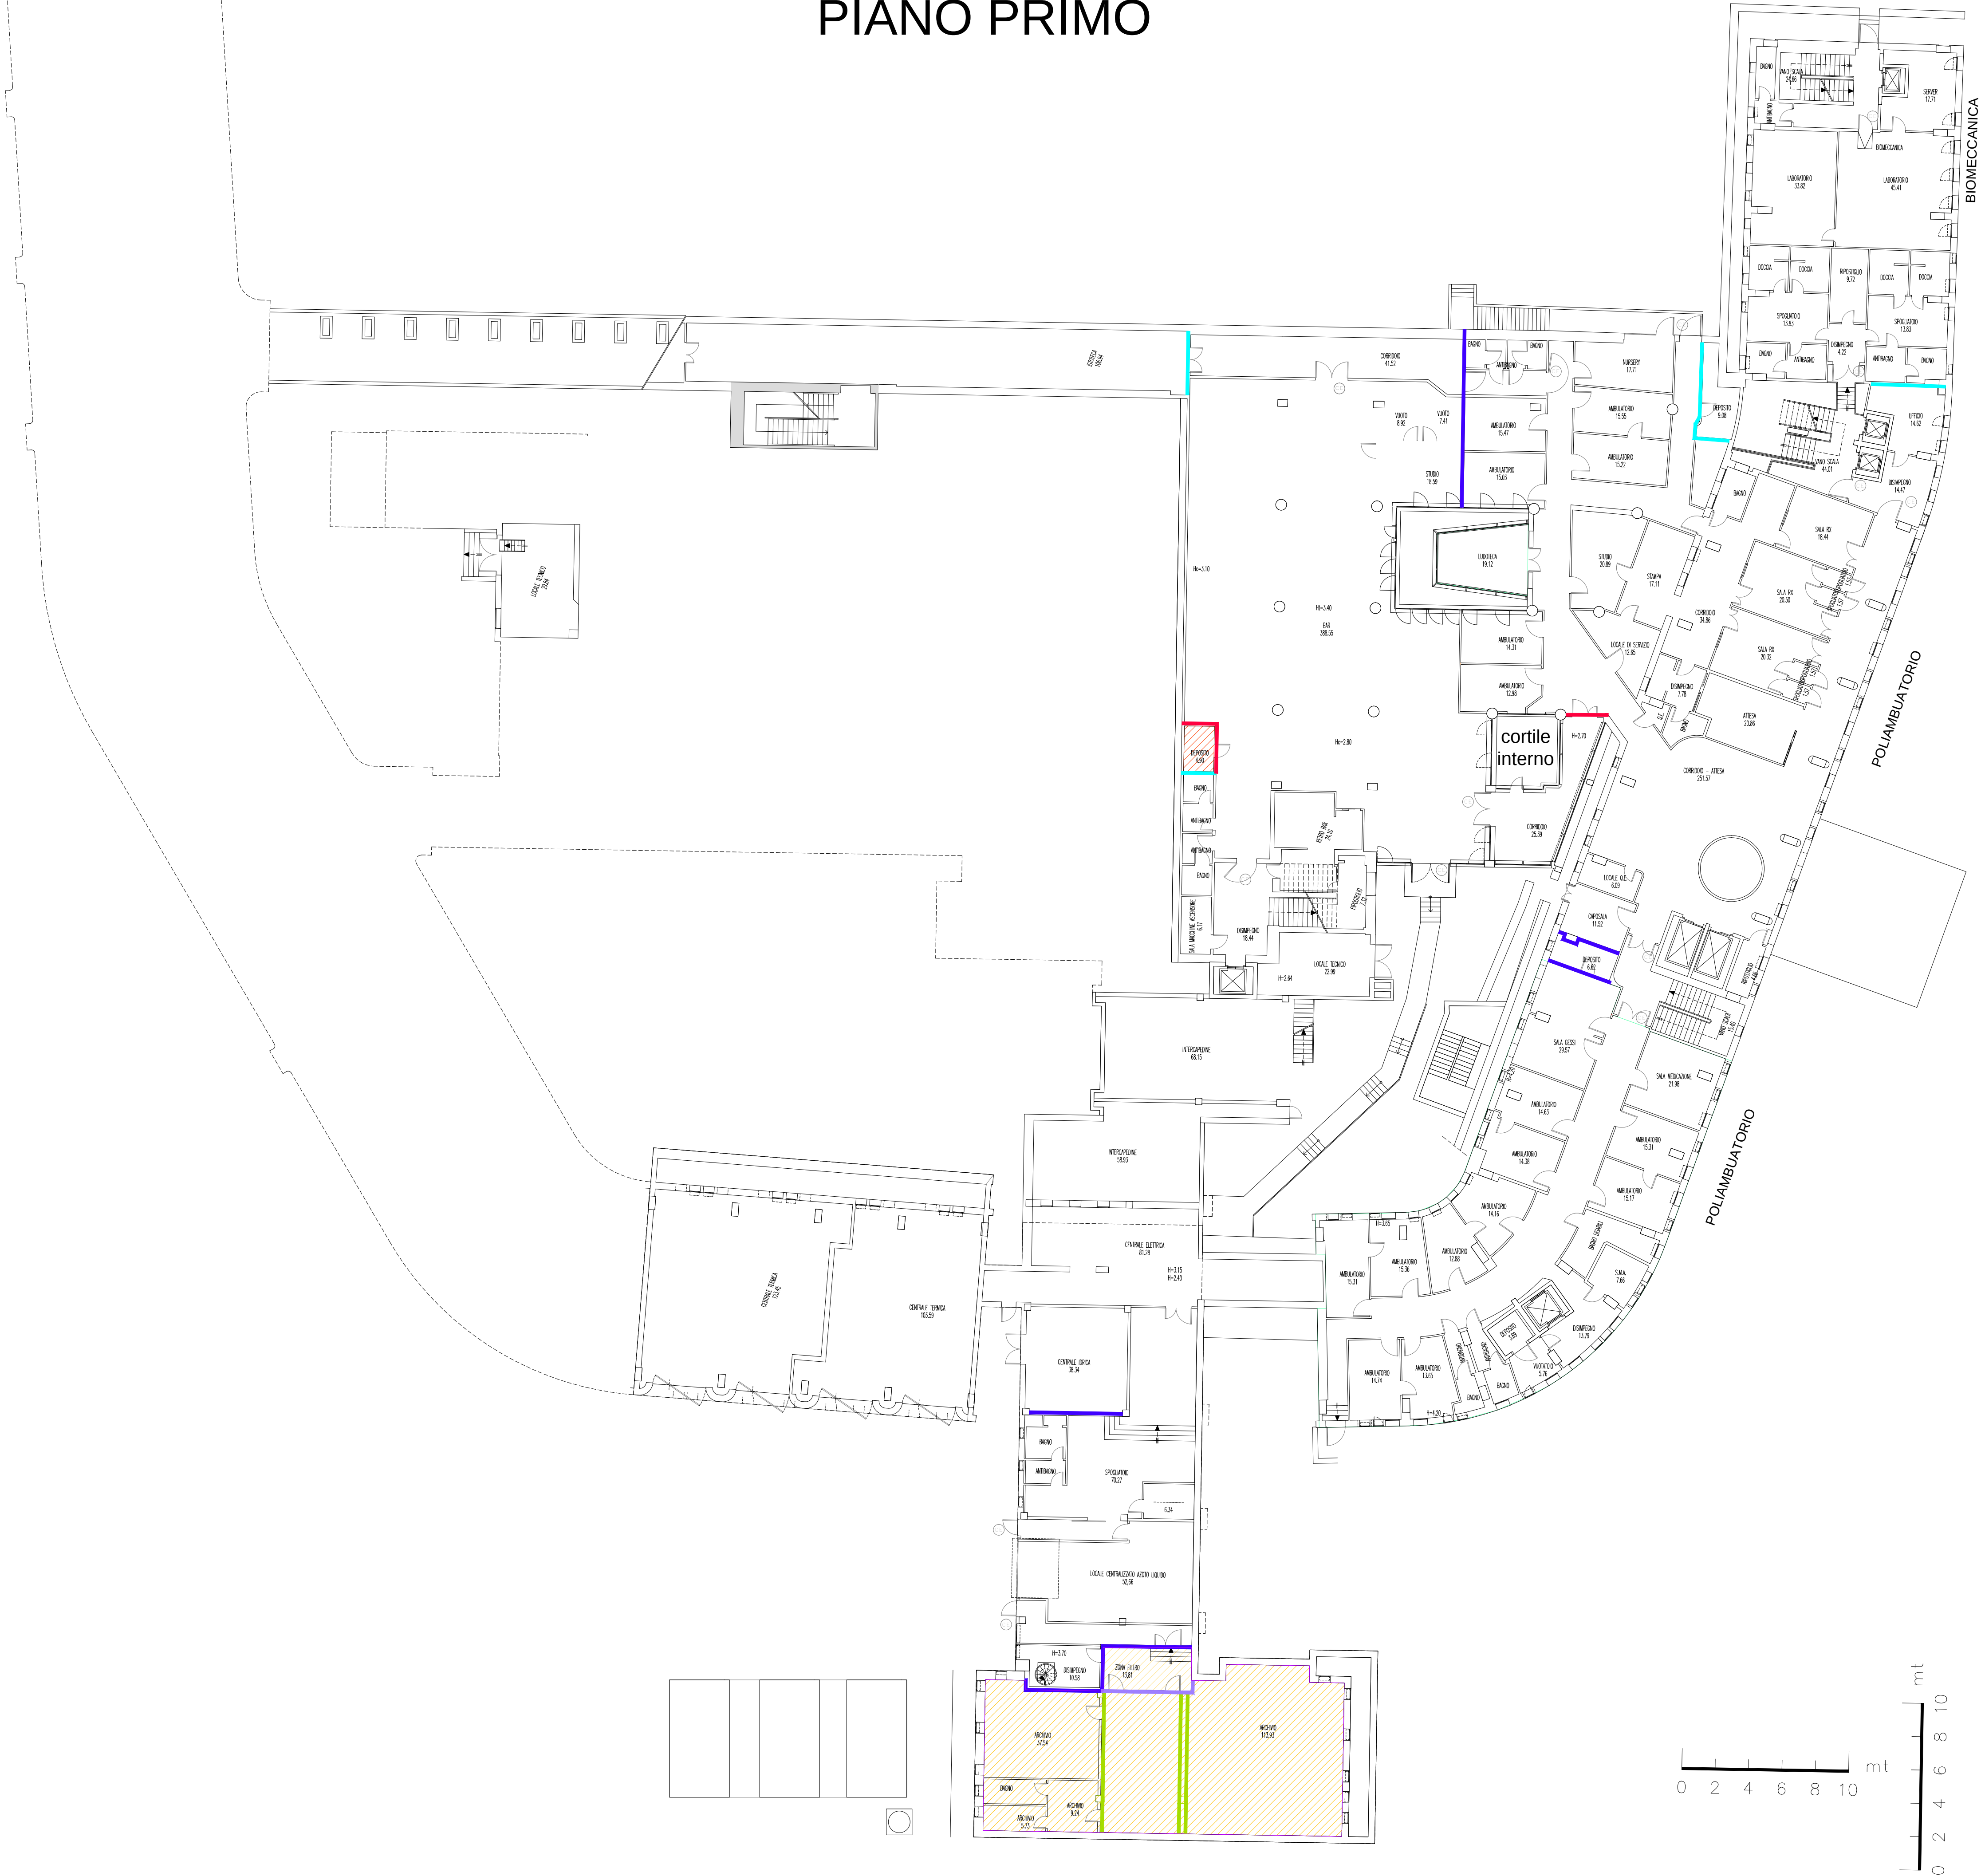

LEGENDA

- B.1 = Protezione al fuoco delle strutture portanti (travi e pilastri) in cemento armato - Requisito atteso R 90
- B.2 = Protezione al fuoco del solaio in latero-cemento intonacato - Requisito atteso R-EI 90
- B.3 = Protezione al fuoco delle pareti di compartimentazione in laterizio intonacato - $H < 4.00$ m - Requisito atteso EI 60 - EI 90
- B.4 = Protezione al fuoco delle pareti di compartimentazione in laterizio intonacato - $H_{max} = 5.60$ m - Requisito atteso EI 30 - EI 60
- B.5 = Riqualficazione pareti di compartimentazione in cartongesso, $H < 4.00$ m - Requisito atteso EI 60
- B.6 = Realizzazione nuova parete di compartimentazione, $H < 4.00$ m - Requisito atteso EI 90
- B.7 = Protezione al fuoco del solaio in latero-cemento - Requisito atteso R-EI 60

Comune di Bologna

PROVINCIA DI BOLOGNA

DESCRIZIONE DEI LAVORI

ELABORATI GRAFICI PER L'INDIVIDUAZIONE DELLE LAVORAZIONI DI PROTEZIONE PASSIVA PER L'ADEGUAMENTO ANTINCEDNIO DEI LOCALI DELL' ISTITUTO ORTOPEDICO RIZZOLI DI BOLOGNA.

ATTIVITA' SOGGETTA N. 68

PRATICA VVF N. 20580

PROPRIETA':

SERVIZIO SANITARIO REGIONALE EMILIA ROMAGNA
Istituto Ortopedico Rizzoli di Bologna
Istituto di ricovero e cura a carattere scientifico



IL TECNICO:
Dott.Ing. Andrea Luppi

DATA: 02/2016

OGGETTO:
PIANTA PIANO PRIMO

SCALA:
1:200

TAVOLA:

P2