VISTA AEREA DELL'OSPEDALE

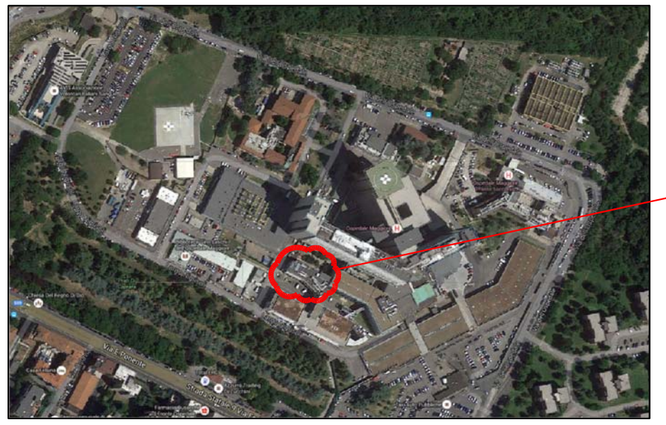

VISTA AEREA DELL'EDIFICIO

PLANIMETRIA

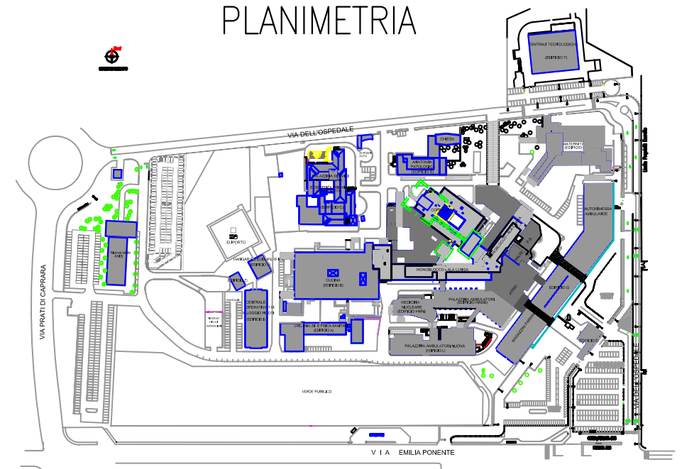

PIANTA PIANO COPERTURA

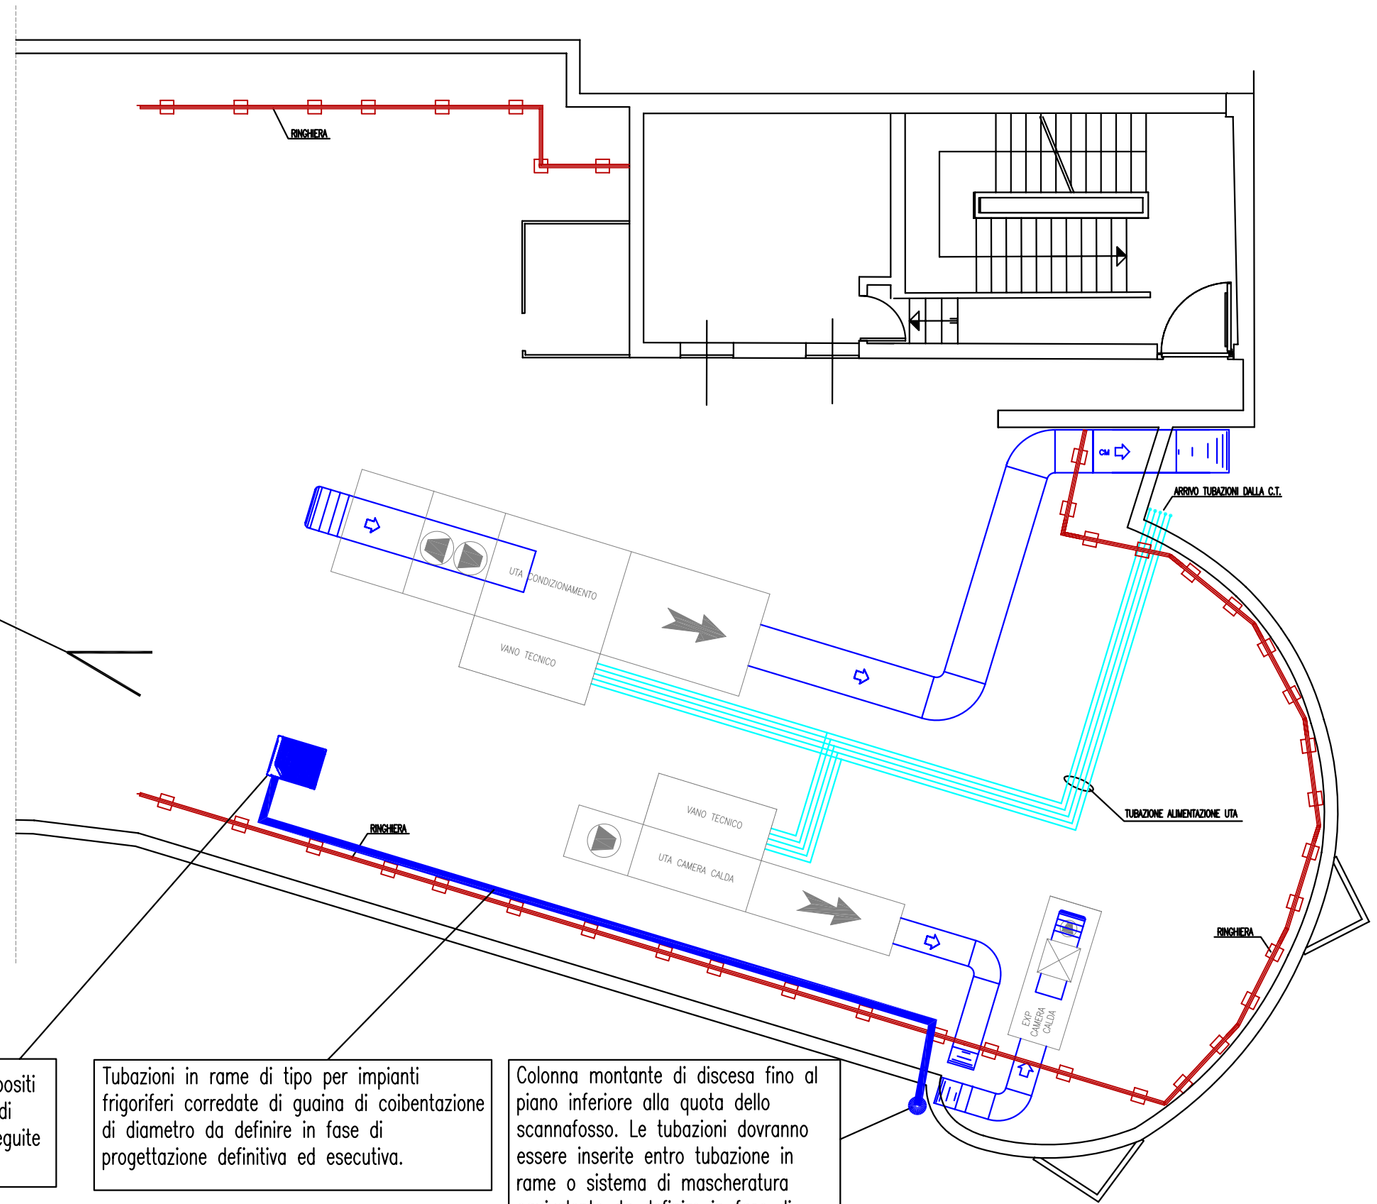

Punto di ripresa e vista fotografica

Unità motocondensante esterna da collocare su appositi supporti antivibranti fissati a basamento corredato di protezioni da infiltrazioni con guaina bituminosa eseguite come da prescrizioni edili.

Tubazioni in rame di tipo per impianti frigoriferi corredate di guaina di coibentazione di diametro da definire in fase di progettazione definitiva ed esecutiva.

Colonna montante di discesa fino al piano inferiore alla quota dello scannafosso. Le tubazioni dovranno essere inserite entro tubazione in rame o sistema di mascheratura equivalente da definire in fase di progettazione definitiva ed esecutiva.

COMUNE DI BOLOGNA

SERVIZIO SANITARIO REGIONALE
EMILIA-ROMAGNA
Azienda Unità Sanitaria Locale di Bologna
Dipartimento Tecnico Patrimoniale
Area Dipartimentale Tecnica

Istituto delle Scienze Neurologiche
Istituto di Ricovero e Cura a Carattere Scientifico

N° PROGR.

CONSEGNA	VERIFICA/VALIDAZIONE/APPROVAZIONE
DATA E PROT.	DATA E PROT.

TIMBRI E FIRME DI ATTESTAZIONE DELLA VERIFICA/VALIDAZIONE

SOSTITUZIONE APPARECCHIATURE MEDICINA NUCLEARE
CONVENZIONALE - ACQUISTO DI 2 SPECT/CT
MEDICINA NUCLEARE
OSPEDALE MAGGIORE
PROGETTO PRELIMINARE

SPAZIO RISERVATO PER APPROVAZIONE TITOLO EDILIZIO

PROGETTO ARCHITETTONICO Ing. Fabio Penacchioni	PROGETTO STRUTTURALE Ing. Daniele Biondi	PROPRIETA' AZIENDA USL DI BOLOGNA DELEGATO CON DELIBERA N. 237 del 24/07/2012 IL COORDINATORE DELL'AREA DIPARTIMENTALE TECNICA (Ing. Francesco Rainaldi)
PROGETTO IMPIANTI ELETTRICI Ing. Fabio Cutone	PROGETTO IMPIANTI MECCANICI Per. Ind. Leonardo Belloni	DIRETTORE GENERALE Dott.ssa Chiara Gibertoni
PRIMA INDICAZIONI SULLA SICUREZZA Ing. Fabio Penacchioni		RESPONSABILE UO Servizi Progettazione Edile e Antincendio Ing. Franco Emiliani
		RESPONSABILE PROCEDIMENTO Ing. Elisabetta Sanvito
PRESIDIO: **OSPEDALE MAGGIORE**		COLLABORATORE/ESTENSORE
EDIFICIO: **MEDICINA NUCLEARE**	CODICE EDIFICIO **H_MN**	
PIANI: **COPERTURA**		DIREZIONE LAVORI
ELABORATO: **Impianti Meccanici** **Impianto climatizzazione VRV**		CODICE PROG. **PP** / ELAB. N. **IM-03**
		SOSTITUISCE IL N.
		SOSTITUITO DAL N.

ARCHIVIO USL N.:	DATA: FEBBRAIO 2016	SCALA: 1:100	REFERENTE AMMINISTRATIVO:
	ARCHIVIO N.:	FILE:	

AGGIORNAMENTI

1		3	
2		4	