


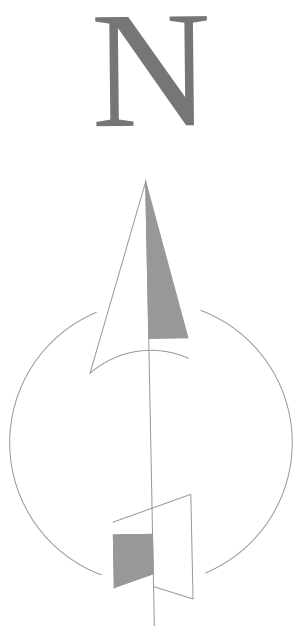

LEGENDA	
---------	--

COMPARTIMENTAZIONI VERTICALI

 ELEMENTI SEPARANTI R-EI 30

 ELEMENTI SEPARANTI R-EI 60

 ELEMENTI SEPARANTI R-EI 90

 ELEMENTI SEPARANTI R-EI 120

AS.1 Attraversamenti e criticità a solaio

AP.1 Attraversamenti e criticità a parete

Comune di Bologna

PROVINCIA DI BOLOGNA

DESCRIZIONE DEI LAVORI

ELABORATI GRAFICI PER L'INDIVIDUAZIONE DELLE
LAVORAZIONI DI PROTEZIONE DEGLI
ATTRAVERSAMENTI PER L'ADEGUAMENTO
ANTINCENDIO DEI LOCALI DELL' ISTITUTO ORTOPEDICO
RIZZOLI DI BOLOGNA.

ATTIVITA' SOGGETTA N. 68

PRATICA VVF N. 20580

PROPRIETA':

SERVIZIO SANITARIO REGIONALE
EMILIA ROMAGNA
Istituto Ortopedico Rizzoli di Bologna
Istituto di ricovero e cura a carattere scientifico

IDF INGEGNERIA DEL FUOCO

IL TECNICO:

Dott.Ing. Andrea Luppi

DATA: 02/2016

GGETTO:

ANTA PIANO PRIMC

SCALA:
1:200

AVOLA:

A2