COMUNE DI BOLOGNA

SERVIZIO SANITARIO REGIONALE EMILIA-ROMAGNA
Azienda Unità Sanitaria Locale di Bologna
Dipartimento Tecnico Patrimoniale

Istituto delle Scienze Neurologiche
Istituto di Ricovero e Cura a Carattere Scientifico

N° PROGR.

CONSEGNA	VERIFICA/VALIDAZIONE/APPROVAZIONE
DATA E PROT.	DATA E PROT.
TIMBRI E FIRME DI ATTESTAZIONE DELLA VERIFICA/VALIDAZIONE	

OSPEDALE BELLARIA - PAD. A

RIQUALIFICAZIONE SPAZI PER LA REALIZZAZIONE DI LABORATORIO ANALISI e INTERVENTO di MIGLIORAMENTO SISMICO

SPAZIO RISERVATO PER APPROVAZIONE TITOLO EDILIZIO

PROGETTO ARCHITETTONICO Ing. Andrea Gnudi	PROGETTO STRUTTURALE Ing. Andrea Gnudi Ing. Cristina Mazzette	PROPRIETA' AZIENDA USL DI BOLOGNA DELEGATO CON DELIBERA N. 263 del 12/07/2019 IL DIRETTORE DEL DIPARTIMENTO TECNICO PATRIMONIALE (Ing. Claudia Reggiani)
PROGETTO IMPIANTI ELETTRICI Ing. Andrea Gnudi	PROGETTO IMPIANTI MECCANICI Ing. Andrea Gnudi	DIRETTORE GENERALE Dott. Paolo Bordon
COORDINATORE SICUREZZA FASE PROGETTAZIONE	COORDINATORE SICUREZZA FASE ESECUZIONE	RESPONSABILE UO Servizi Progettazione Edile Ing. Franco Emiliani RESPONSABILE PROCEDIMENTO Ing. Franco Emiliani
PRESIDIO: OSPEDALE BELLARIA		COLLABORATORE/ESTENSORE
EDIFICIO: PADIGLIONE A	CODICE EDIFICIO: PAD_A	DIREZIONE LAVORI
PIANO: BASE		
ELABORATO: Stato legittimo come da DIA P.G. 173512/2004 Progetto Interventi	CODICE PROG.: PE ELAB. N.: AR01	SOSTITUISCE IL N. SOSTITUITO DAL N.

ARCHIVIO USL N.:	DATA: DICEMBRE 2022	SCALA: 1:50	REFERENTE AMMINISTRATIVO:
	ARCHIVIO N.:	FILE: MOD01 PsqB01 ADT Rev. 5.1 del 26/10/2016	

AGGIORNAMENTI			
1	30-07-22	3	13-12-22
2	31-10-22	4	29-12-22

LEGENDA

Costruzioni

Demolizioni

NOTA: Tutte le strutture devono essere R/REI 60

STATO LEGITTIMO - Pianta piano terra

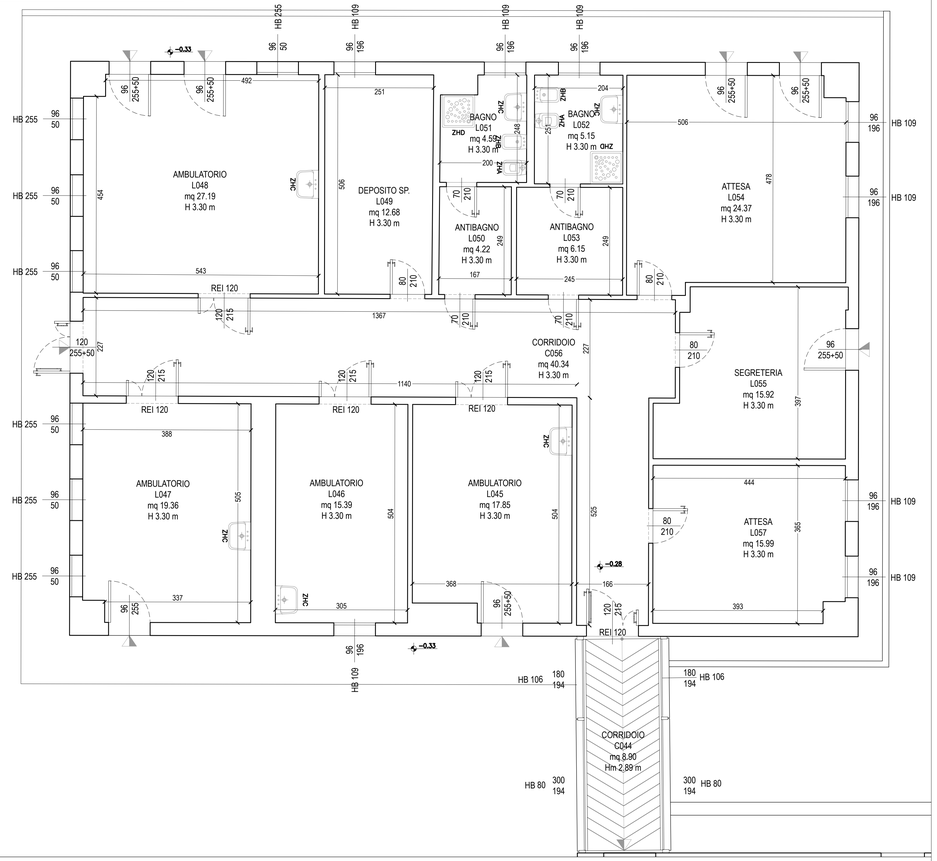

PROGETTO - Pianta piano terra

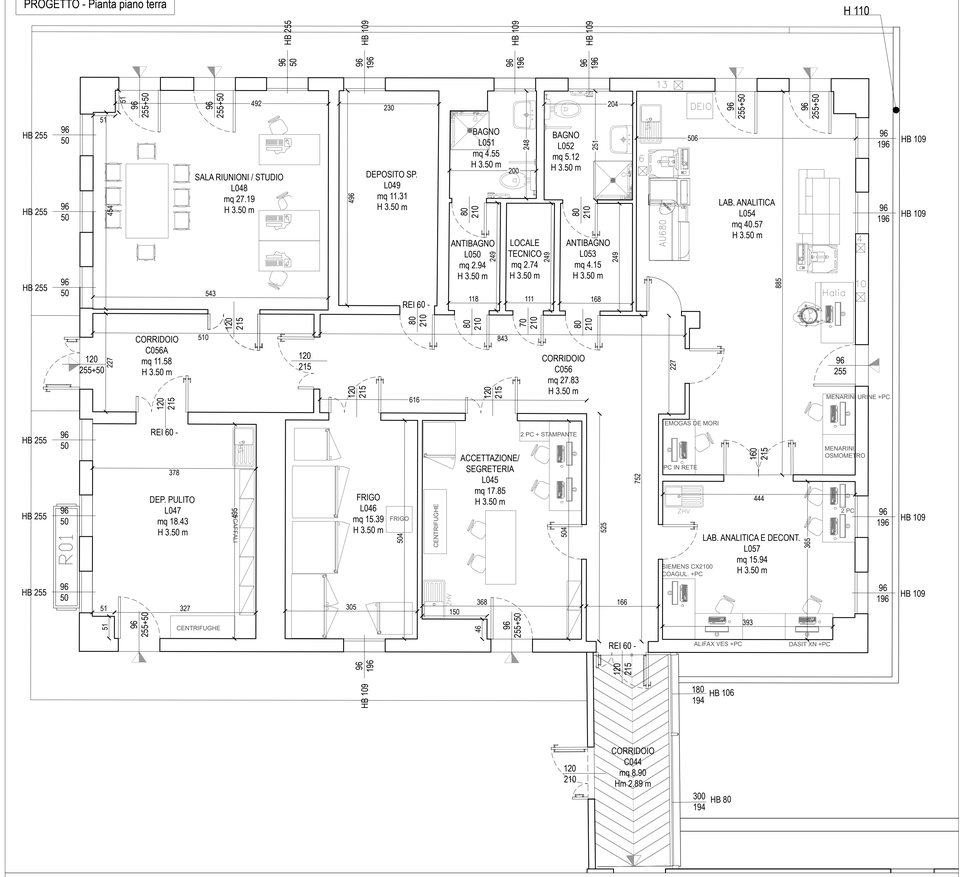

INTERVENTI - Pianta piano terra

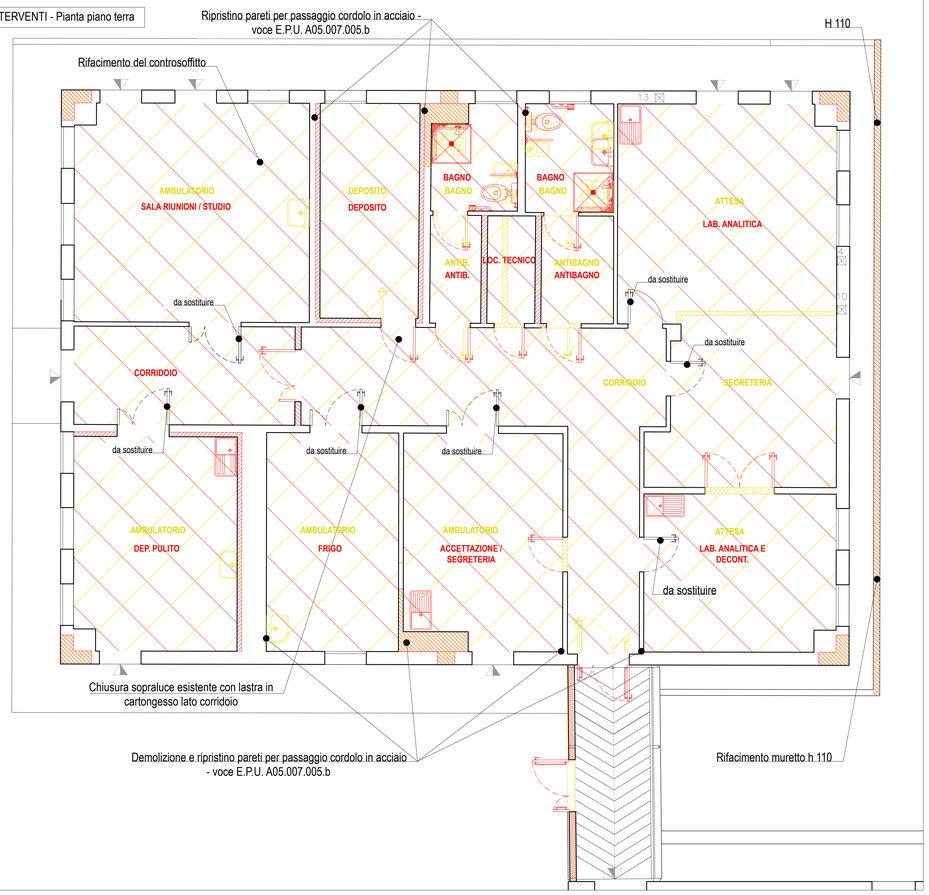
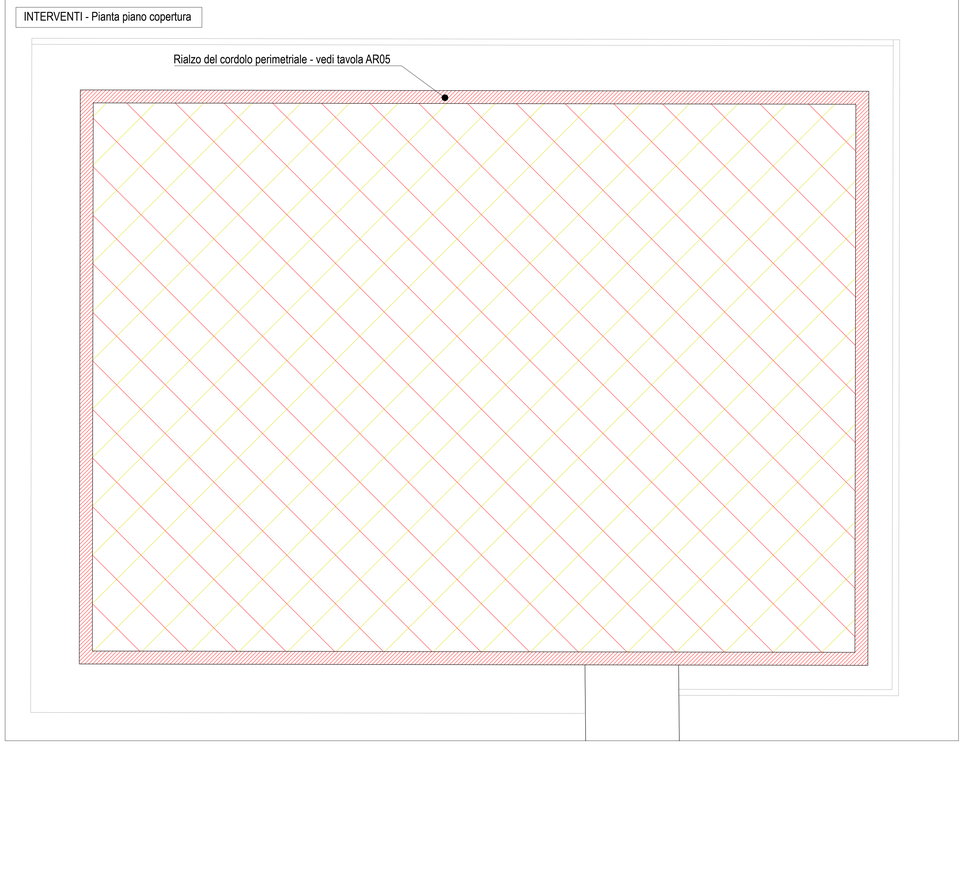
INTERVENTI - Pianta piano copertura