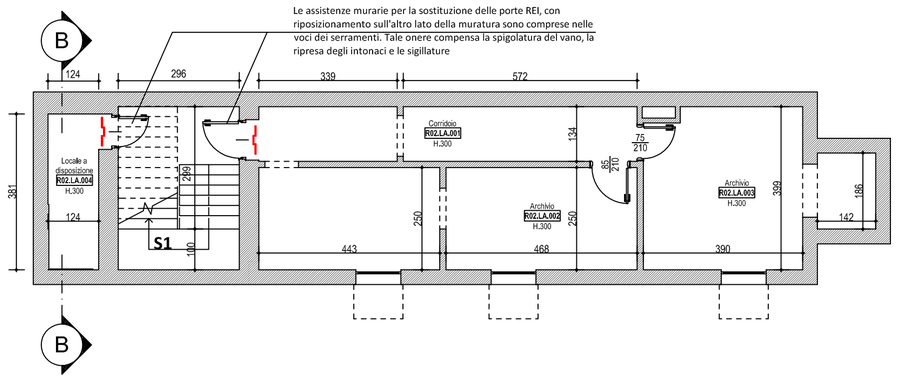

PIANTA PIANO INTERRATO

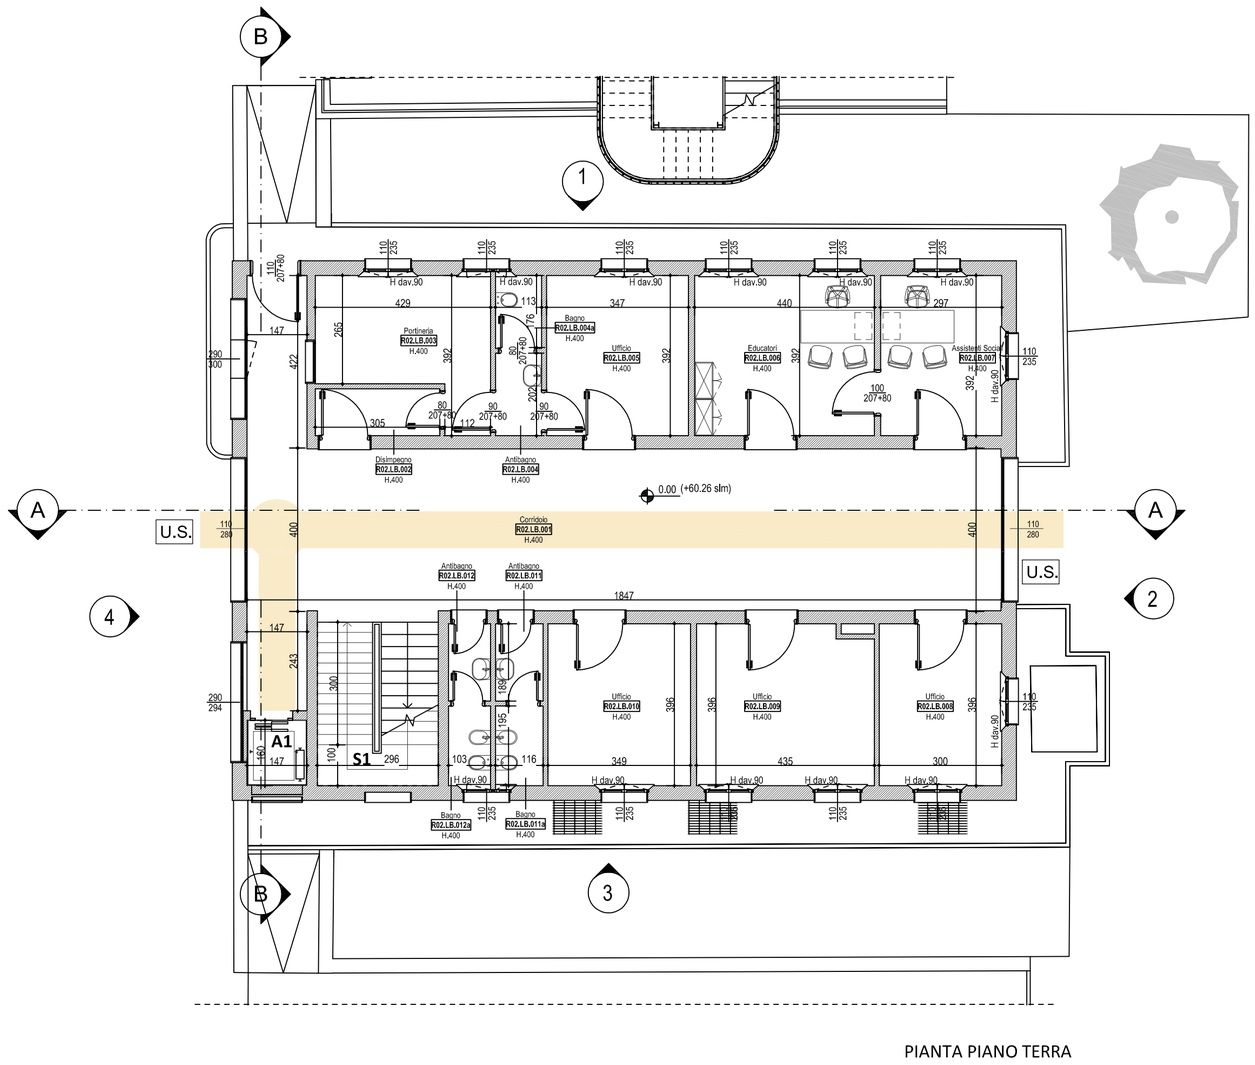

PIANTA PIANO TERRA

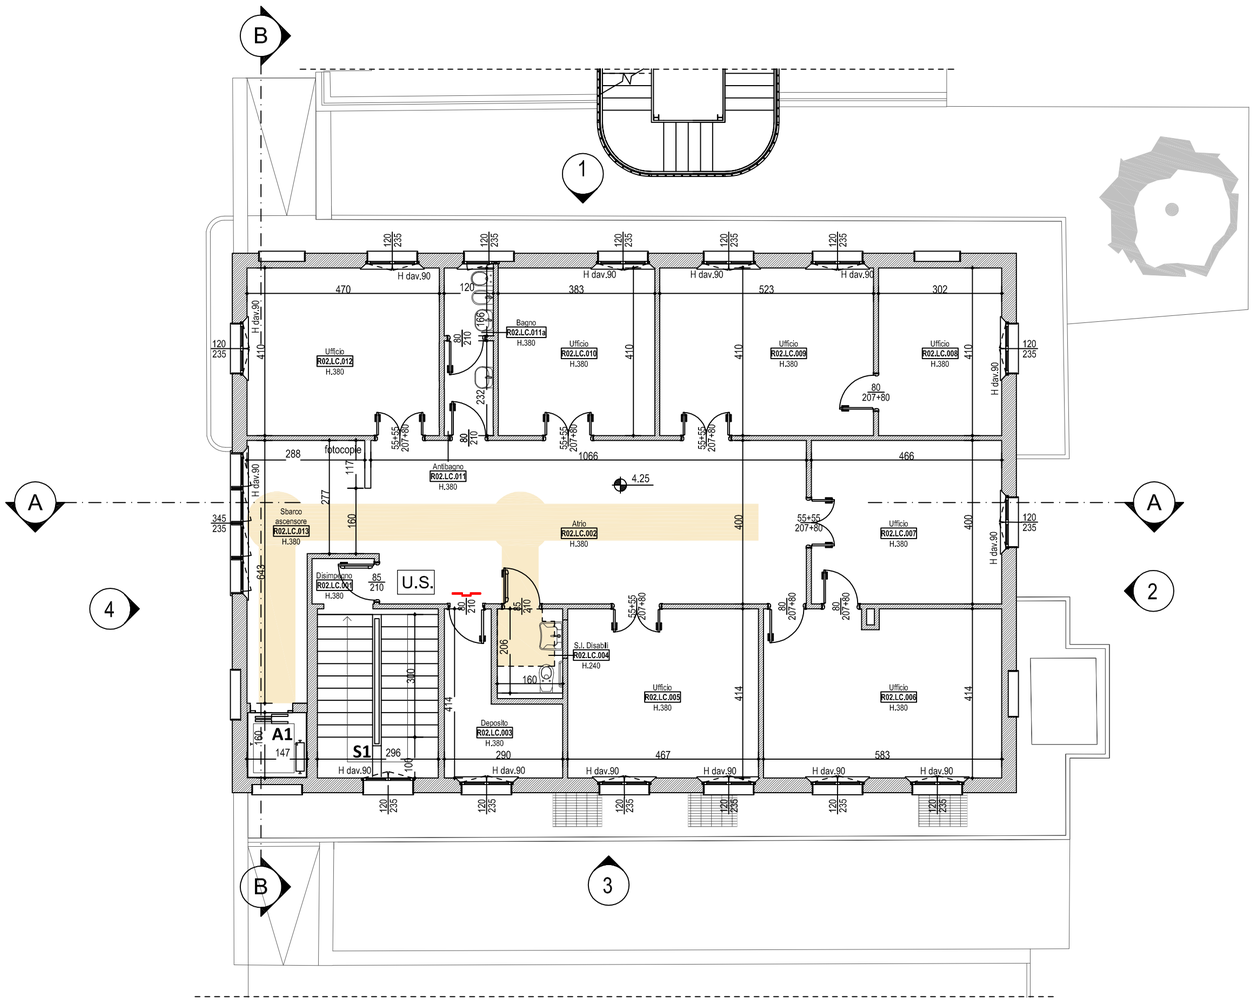

PIANTA PIANO PRIMO

DATI DIMENSIONALI LOCALI

N° LOCALE	DESTINAZIONE FUNZIONALE	A (mq)	P (ml)	H (ml)
PIANO INTERRATO				
R02.LA.001	Corridoio	12.41	22.2	3.00
R02.LA.002	Archivio	22.99	26.67	3.00
R02.LA.003	Archivio	18.32	20.47	3.00
R02.LA.004	Locale a disposizione	4.69	10.89	3.00
		58.41		
PIANO TERRENO				
R02.LB.001	Corridoio	83.65	58.62	4.00
R02.LB.002	Disimpegno	3.51	8.6	4.00
R02.LB.003	Portineria	12.79	16.42	4.00
R02.LB.004	Antibagno	2.28	6.3	4.00
R02.LB.004a	Bagno	2.01	5.82	4.00
R02.LB.005	Ufficio	13.62	14.99	4.00
R02.LB.006	Educatori	17.25	16.84	4.00
R02.LB.007	Assistenti Sociali	11.62	13.97	4.00
R02.LB.008	Ufficio	11.87	14.12	4.00
R02.LB.009	Ufficio	16.88	16.82	4.00
R02.LB.010	Ufficio	13.81	15.09	4.00
R02.LB.011	Antibagno	2.20	6.11	4.00
R02.LB.011a	Bagno	2.27	6.23	4.00
R02.LB.012	Antibagno	1.95	5.84	4.00
R02.LB.012a	Bagno	2.01	5.96	4.00
		197.72		
PIANO PRIMO				
R02.LC.001	Disimpegno	1.84	5.45	3.80
R02.LC.002	Atrio	42.45	29.43	3.80
R02.LC.003	Deposito	7.91	14.07	3.80
R02.LC.004	S.I. Disabili	3.30	7.32	2.40
R02.LC.005	Ufficio	19.35	17.63	3.80
R02.LC.006	Ufficio	23.92	20.97	3.80
R02.LC.007	Ufficio	18.64	17.32	3.80
R02.LC.008	Ufficio	12.37	14.24	3.80
R02.LC.009	Ufficio	21.45	18.66	3.80
R02.LC.010	Ufficio	15.72	15.87	3.80
R02.LC.011	Antibagno	2.78	7.04	3.80
R02.LC.011a	Bagno	1.99	5.72	3.80
R02.LC.012	Ufficio	19.29	17.61	3.80
R02.LC.013	Sbarco ascensore	13.54	19.02	3.80
		204.55		
Superficie totale netta		460.69		

NOTA:
I locali privi di simbologia riferita agli arredi non subiscono variazioni

CODICI E SIMBOLI

A — NUMERAZIONE SEZIONI CON TAVOLE DI RIFERIMENTO

1 — NUMERAZIONE PROSPETTI CON TAVOLE DI RIFERIMENTO

ETICHETTA LOCALE:
Codice Locale R00.LV.000 H.000
- Numero Locale
- Altezza
- Livello
- Codice Edificio

A1 NUMERAZIONE ASCENSORI

S1 NUMERAZIONE SCALE

0.00 QUOTA ALTIMETRICA
la quota 0,00 di progetto equivale a +60,26 s.l.m.

SERRAMENTO REI

U.S. USCITA DI SICUREZZA

D.M. 14 Giugno 1989 n.236
Superamento Barriere architettoniche
Spazi di manovra con sedia a ruote:

150 Rotazione 360°

Rotazione 90°

90 Percorso orizzontale

N

COMUNE DI BOLOGNA

SERVIZIO SANITARIO REGIONALE
EMILIA-ROMAGNA
Azienda Unità Sanitaria Locale di Bologna
Dipartimento Tecnico Patrimoniale

Istituto delle Scienze Neurologiche
Istituto di Ricovero e Cura a Carattere Scientifico

N° PROGR.

CONSEGNA	VERIFICA/VALIDAZIONE/APPROVAZIONE
DATA E PROT.	DATA E PROT.

TIMBRI E FIRME DI ATTESTAZIONE DELLA VERIFICA/VALIDAZIONE

REALIZZAZIONE DEL POLO PSICHIATRICO INTEGRATO
PRESSO IL COMPLESSO RONCATI DI BOLOGNA
- Seconda Fase -
PROGETTO ESECUTIVO

SPAZIO RISERVATO PER APPROVAZIONE TITOLO EDILIZIO

PROGETTO ARCHITETTONICO Ing. Fabio Penacchioni	PROGETTO STRUTTURALE Ing. Friedrich Drollmann
PROGETTO IMPIANTI ELETTRICI Ing. Fabio Penacchioni	PROGETTO IMPIANTI MECCANICI Ing. Fabio Penacchioni
COORDINATORE SICUREZZA FASE PROGETTAZIONE Arch. Valeria Mignani	COORDINATORE SICUREZZA FASE ESECUZIONE

PROPRIETA':
AZIENDA USL
DI BOLOGNA
DELEGATO CON DELIBERA
N. 275 del 26/10/2016
IL DIRETTORE DEL DIPARTIMENTO TECNICO PATRIMONIALE
(Ing. Francesco Rainaldi)

DIRETTORE GENERALE
Dott. ssa Chiara Gibertoni

RESPONSABILE
UO Servizi Progettazione Edile
Ing. Franco Emiliani

RESPONSABILE PROCEDIMENTO
Ing. Lucio Vitobello

DIRETTORE DEI LAVORI
Ing. Lucio Vitobello

DIREZIONE LAVORI

PRESIDIO: **COMPLESSO RONCATI DI BOLOGNA**

EDIFICIO: **PALAZZINA "Portineria"** — CODICE EDIFICIO **56C**

PIANO:

ELABORATO:
OPERE EDILI
Stato di Progetto - Pianta:
Piani Interrato, Terra e Primo

CODICE PROG. **PE** — ELAB. N. **ED.06**

SOSTITUISCE IL N.

SOSTITUITO DAL N.

ARCHIVIO USL N.:	DATA: Ottobre 2017	SCALA: 1:100	REFERENTE AMMINISTRATIVO:	AGGIORNAMENTI
	ARCHIVIO N.:	FILE:	MOD01 PsqB01 ADT Rev. 5.1 del 26/10/2016	1 · 2 · 3 · 4