

Agenzia delle Entrate
CATASTO FABBRICATI
Ufficio Provinciale di
Bologna

Planimetria
 Scheda n. 1 Scala 1:200

Dichiarazione protocollo n. BO0118182 del 11/10/2019

Comune di Bologna

Via Clavature

civ. 6

Identificativi Catastali:

Sezione:

Foglio: 188

Particella: 358

Subalterno: 162

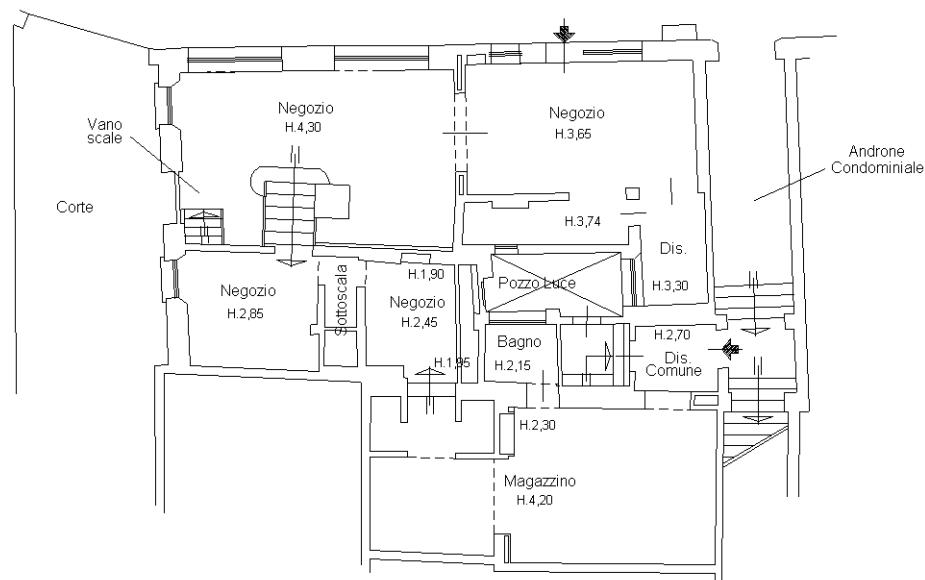
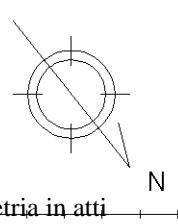
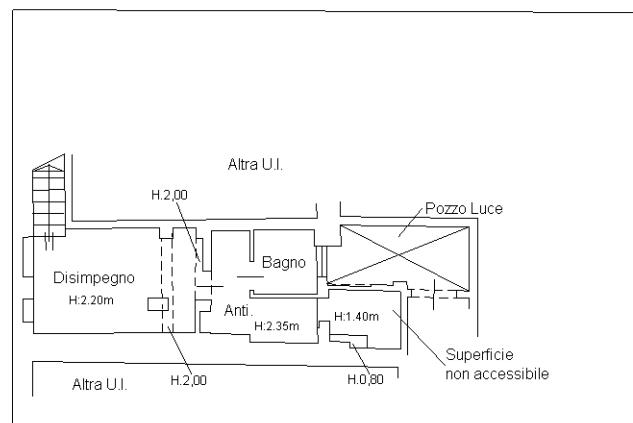
Compilata da:
 Borghesani FabianoIscritto all'albo:
 Geometri

Prov. Bologna

N. 3250

Piano Terra

Via Clavature

**Piano Interrato**Ultima planimetria in atti
 0 1 2 3 4 5

Catastro dei Fabbricati - Situazione al 15/10/2019 - Comune di BOLOGNA (A944) - < Foglio: 188 - Particella: 358 - Subalterno: 162 >
 VIA CLAVATURE n. 6 piano: T-S;