


PIANTA BLOCCO 15 FOND.


SCALA 1:100

POS. FILI FISSI PILASTRI INTERNI

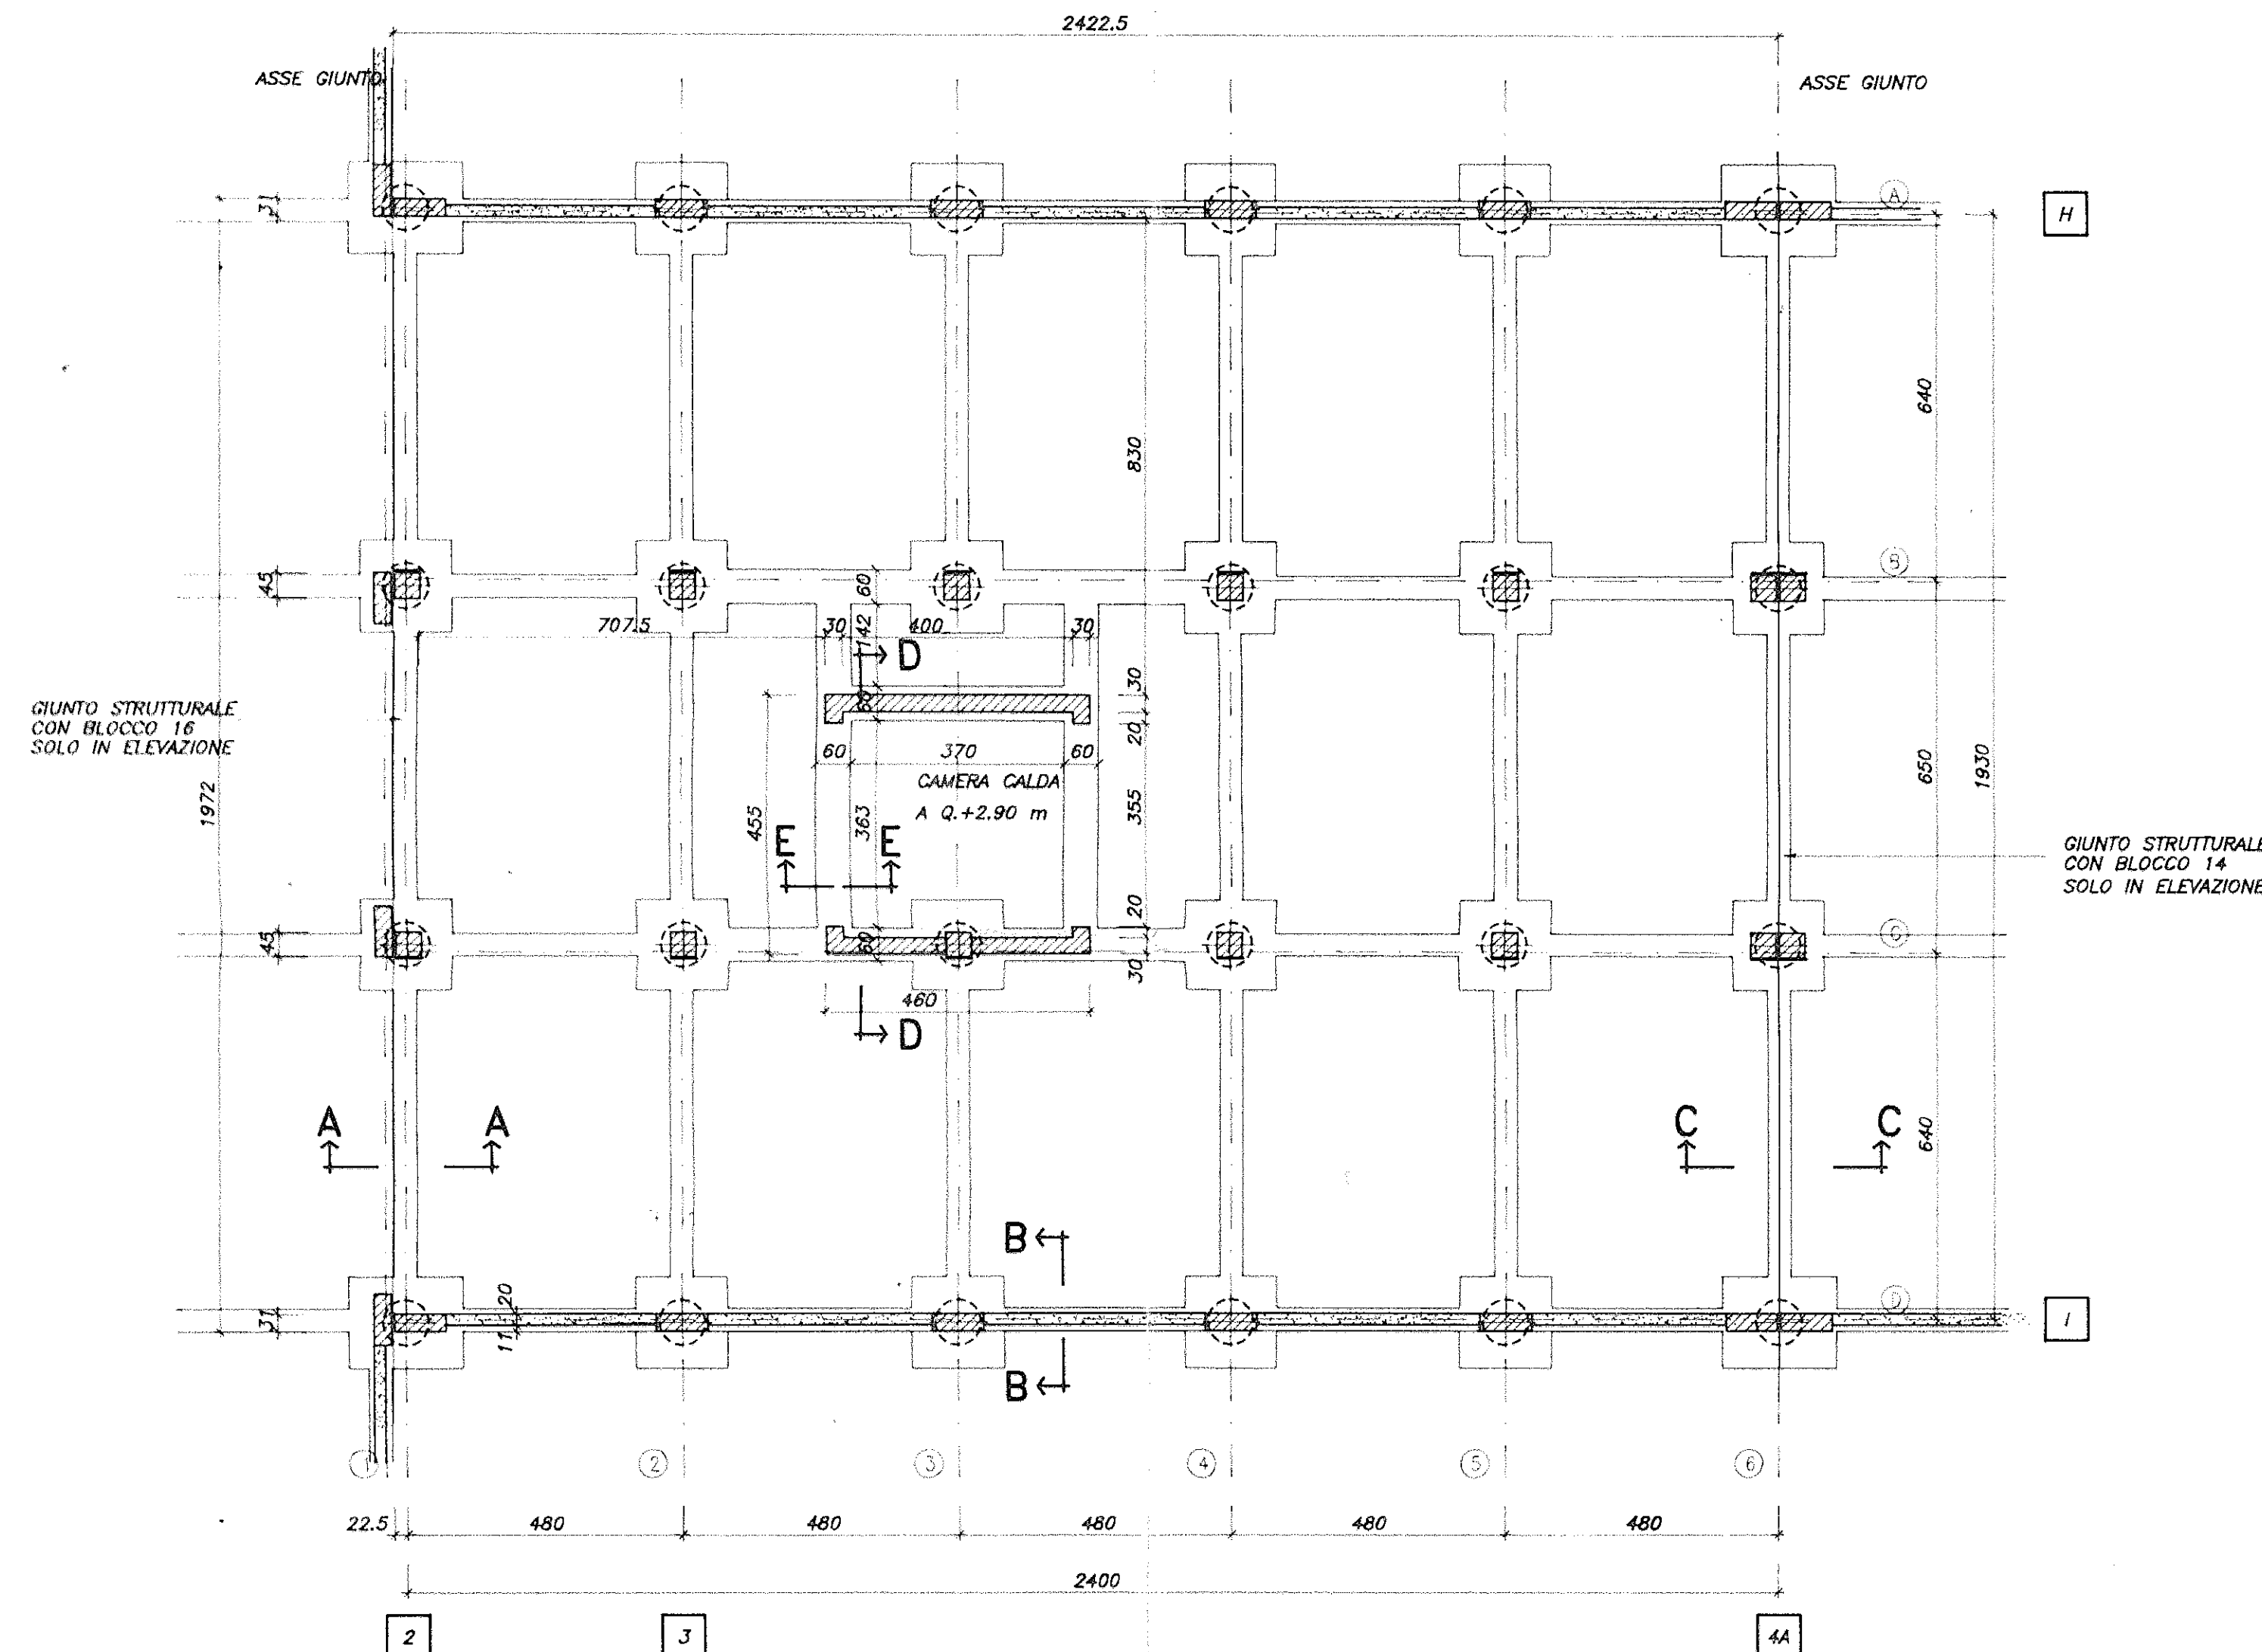


SEZIONE A-A

SCALA 1:50

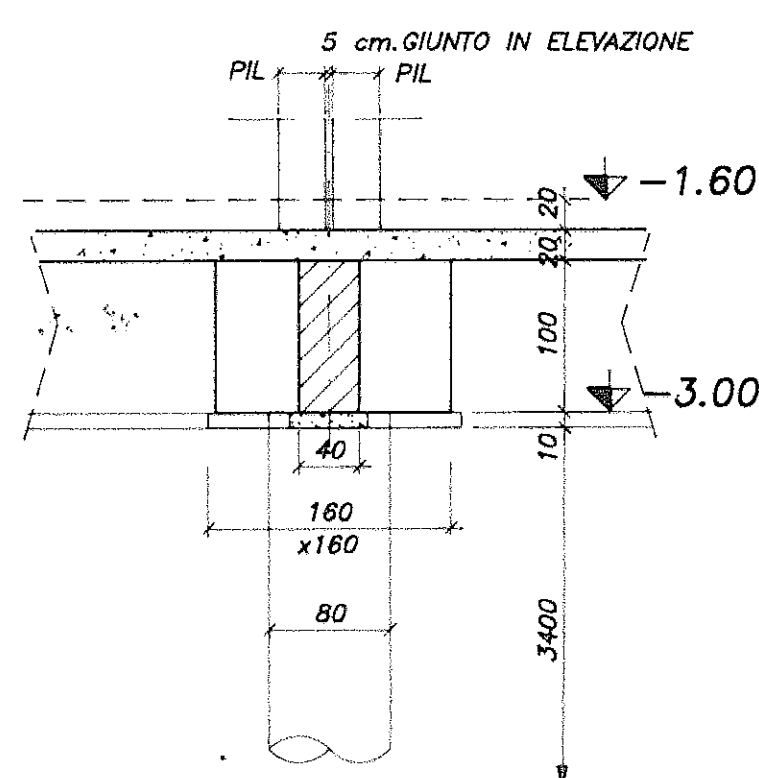


SEZIONE B-B

SCALA 1:50

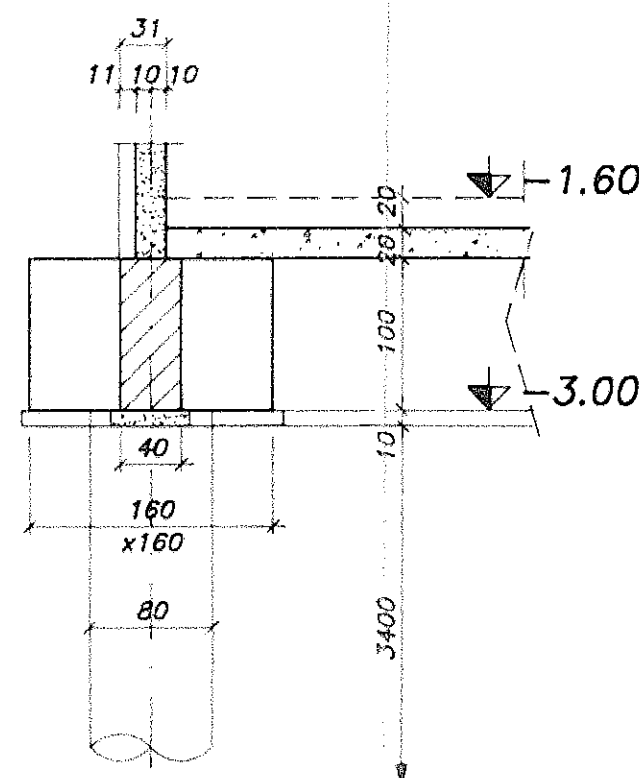


SEZIONE C-C

SCALA 1:50

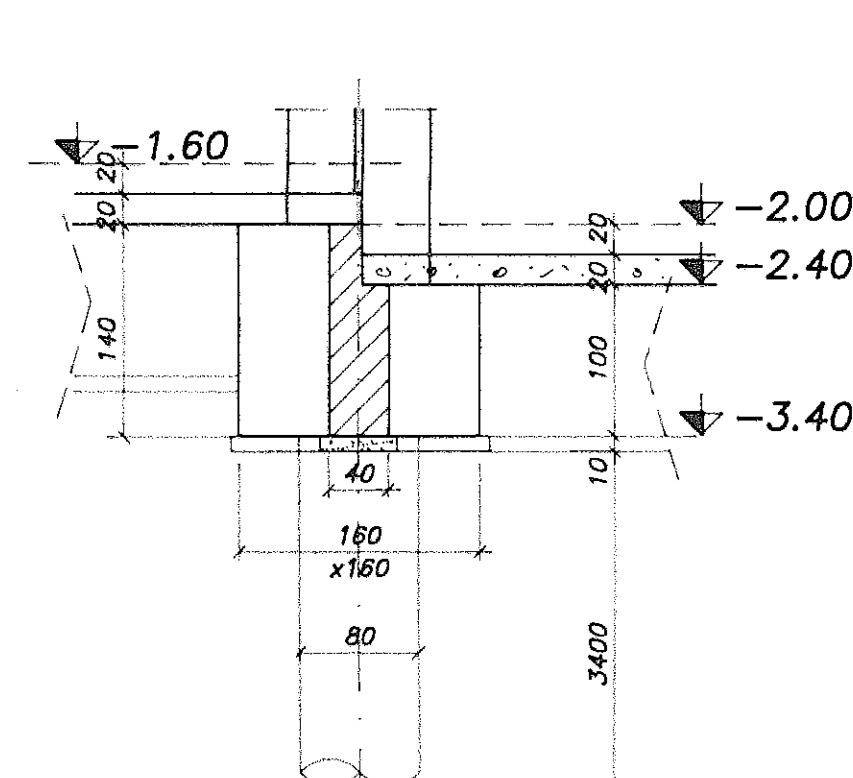


SEZIONE E-E

SCALA 1:50

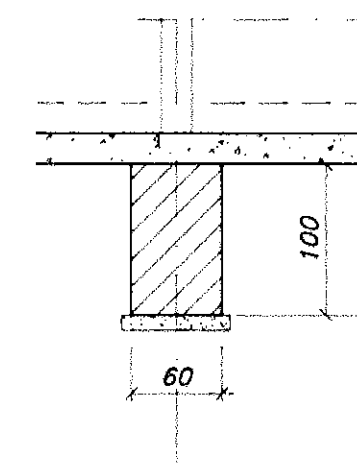

PART. PARETE

SCALA 1:50

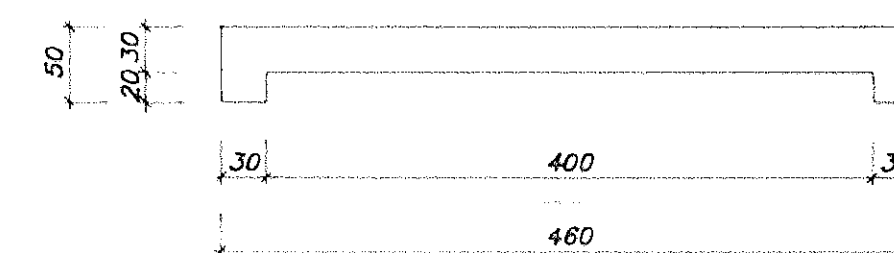


MATERIALI

C.L.S.	R.c.k. > 25 N/mm ²
ACCIAIO	FE B 44 K controllato


SEZIONE D-D

SCALA 1:50

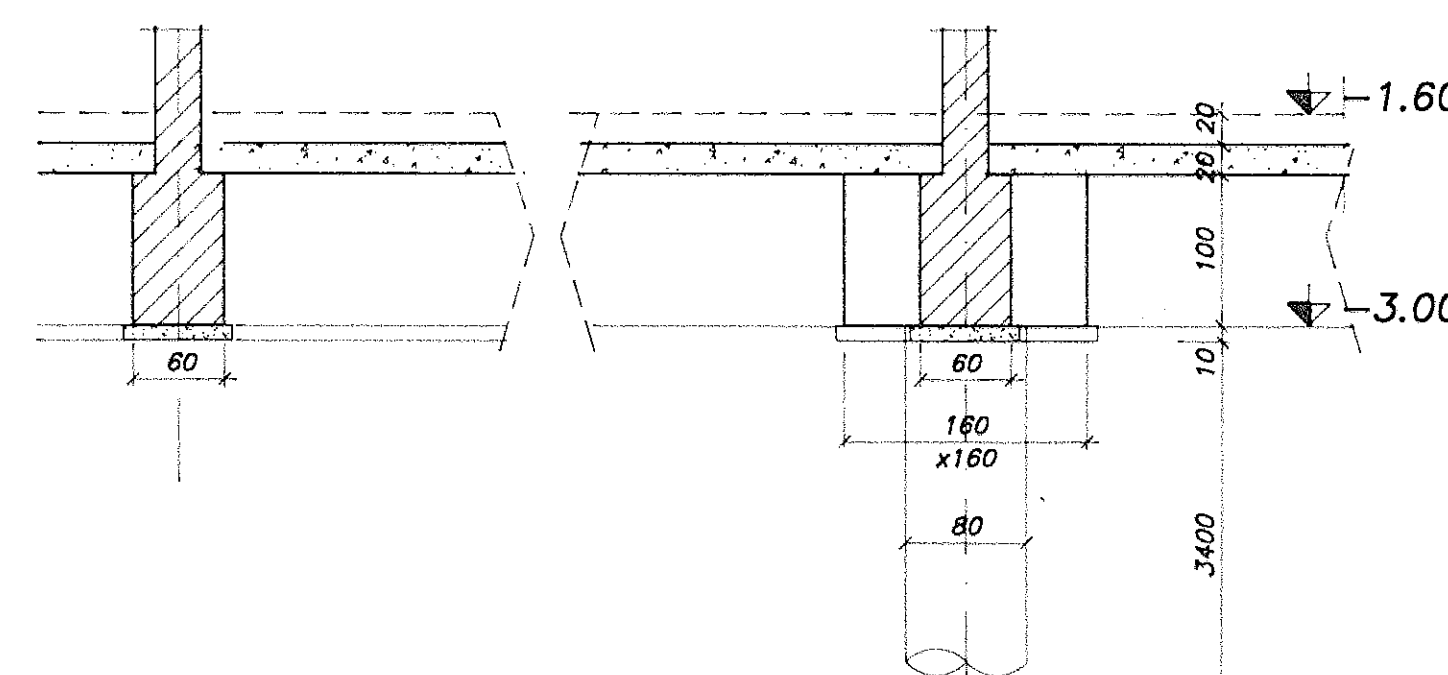


ALLINEAMENTI PRINCIPALI INDIVIDUANTI IL CORPO DI RIFERIMENTO ALLO SCHEMA PLANIMETRICO SOTTOSTANTE

ALLINEAMENTI DEI PILASTRI ALL'INTERNO DI CIASCUN CORPO.

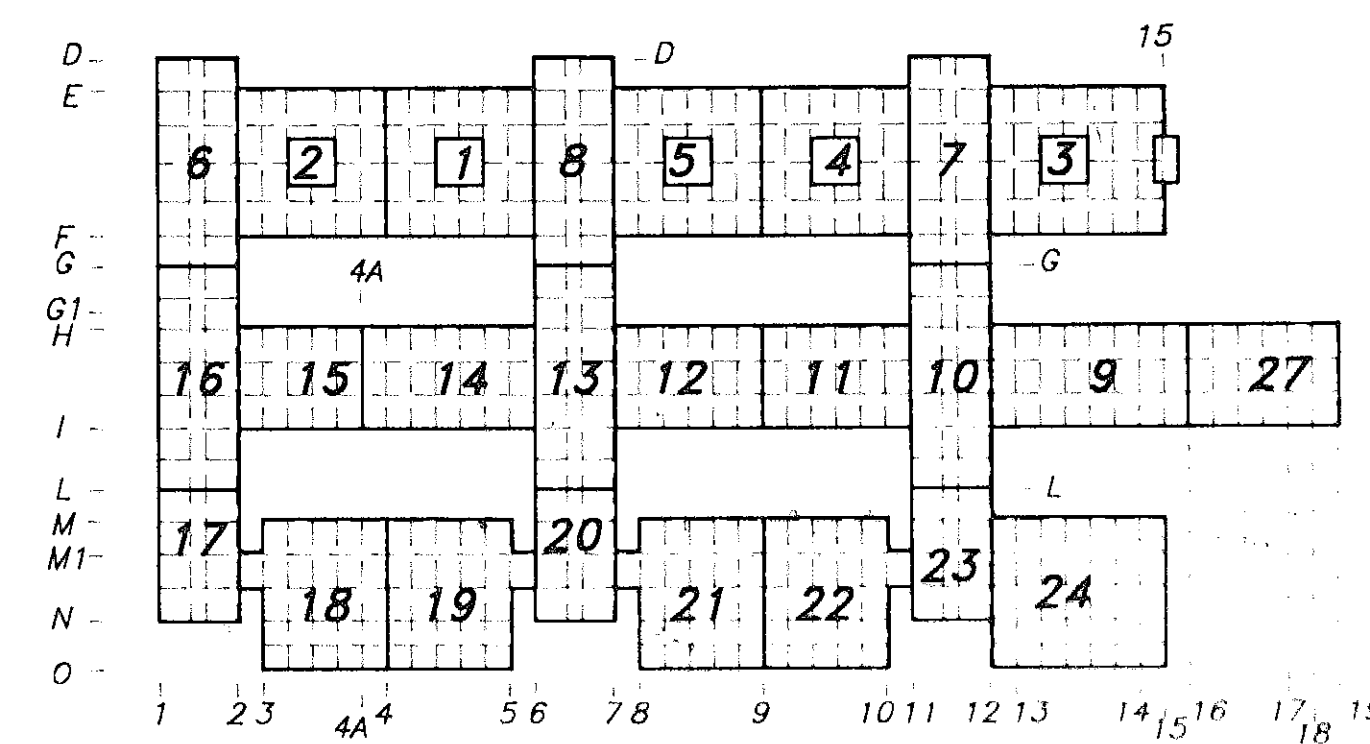

SERVIZIO SANITARIO REGIONALE - REGIONE EMILIA ROMAGNA NUOVO POLO OSPEDALIERO DI FERRARA

PROCEDURA NEGOZIATA PER LA PROGETTAZIONE E LA REALIZZAZIONE DEL NUOVO POLO OSPEDALIERO DI FERRARA

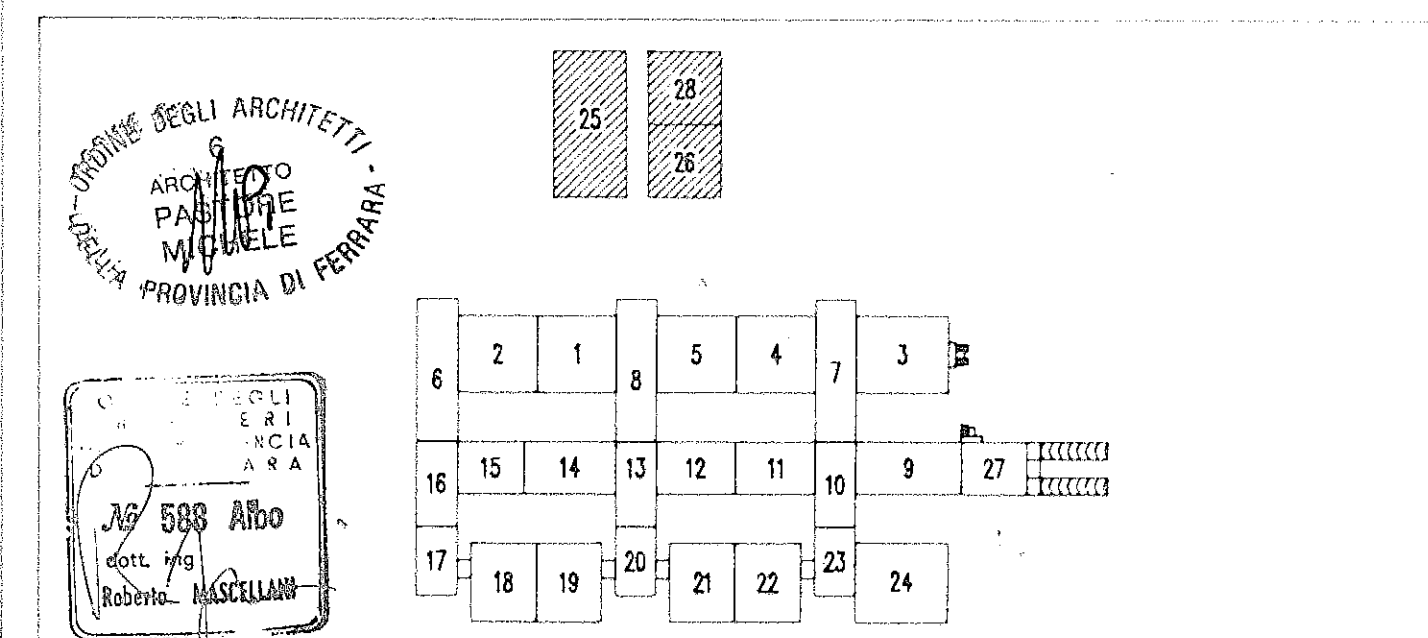

ASSOCIAZIONE TEMPORANEA FRA LE IMPRESE:

MANDATARIA: "CONSORZIO COOPERATIVE COSTRUZIONI"

MANDANTI: CONSORZIO EMILIANO ROMAGNOLLO FRA LE COOPERATIVE DI PRODUZIONE E LAVORO
C.A.P.E.A. Soc. Coop. a.r.l.
CONSORZIO IMPRESE EDILI FERRARESI - C.I.E.F. S.r.l.
G.E.D.I.F. Soc. Coop. a.r.l.
LAVORI INDUSTRIALI di Ing. NEDO FEGGI & C. S.n.c.
MAZZANTI S.p.a.
OPZIONE SPETTOLI di SPETTOLI MARIA GRAZIA & C. S.n.c.
C.E.B. COOPERATIVA EDILCOOPERAZIONE BIERA
BUSI IMPIANTI S.p.a.
IOELETTRO S.p.a.

Codice Argento
Borsa

BOLOGNA
BOLOGNA
BOLOGNA
FERRARA
FERRARA
FERRARA
FERRARA
FERRARA
BOLOGNA

ORDINE DEGLI INGEGNERI DELLA PROVINCIA DI FERRARA
372 Aldo
MEZZADRI
IL PRESIDENTE
Raffaello

Dibattito: BLOCCO 15
PIANTA FONDAZIONI

Scale: 1:100
Tipi: STRUTT.

Data: 01.08.1994
N. Tavola: 15/1

Progettisti: Coordinatore: Ing. G. MEZZADRI
Architettonico ed Urbanistico: Ing. P. MASCELLANI, Arch. M. PASTORE
Impianti: Ing. A. BORTOLAZZI, Ing. P. ZAMBELLI
Strutture: Ing. G. MEZZADRI, Ing. P. PALAZZI

Consulenti: Sanitari: Dott. AGAYNA, Dott. EDALTOLO
Fisico Sanitario: Dott. C. DANIELI
Geotecnico: Ing. P. ROSSI
Geotecnico: Ing. P. ROSSI

Collaboratori: Architettonico ed Urbanistico: Arch. S. CARANI, Ing. M. GUALANDI, Arch. L. SPANO
Impianti: Ing. P. TRAPELLA, Arch. F. SANI
Strutture: Ing. M. BERNI, Ing. G. BRONZI, Ing. D. DIAMANTIS, Ing. A. STROZZI
Idrostrutture: Ing. P. ROSSI