




PART. RICHIAMI ARMATURE PILASTRI
SCALA 1:50 (TIPO)

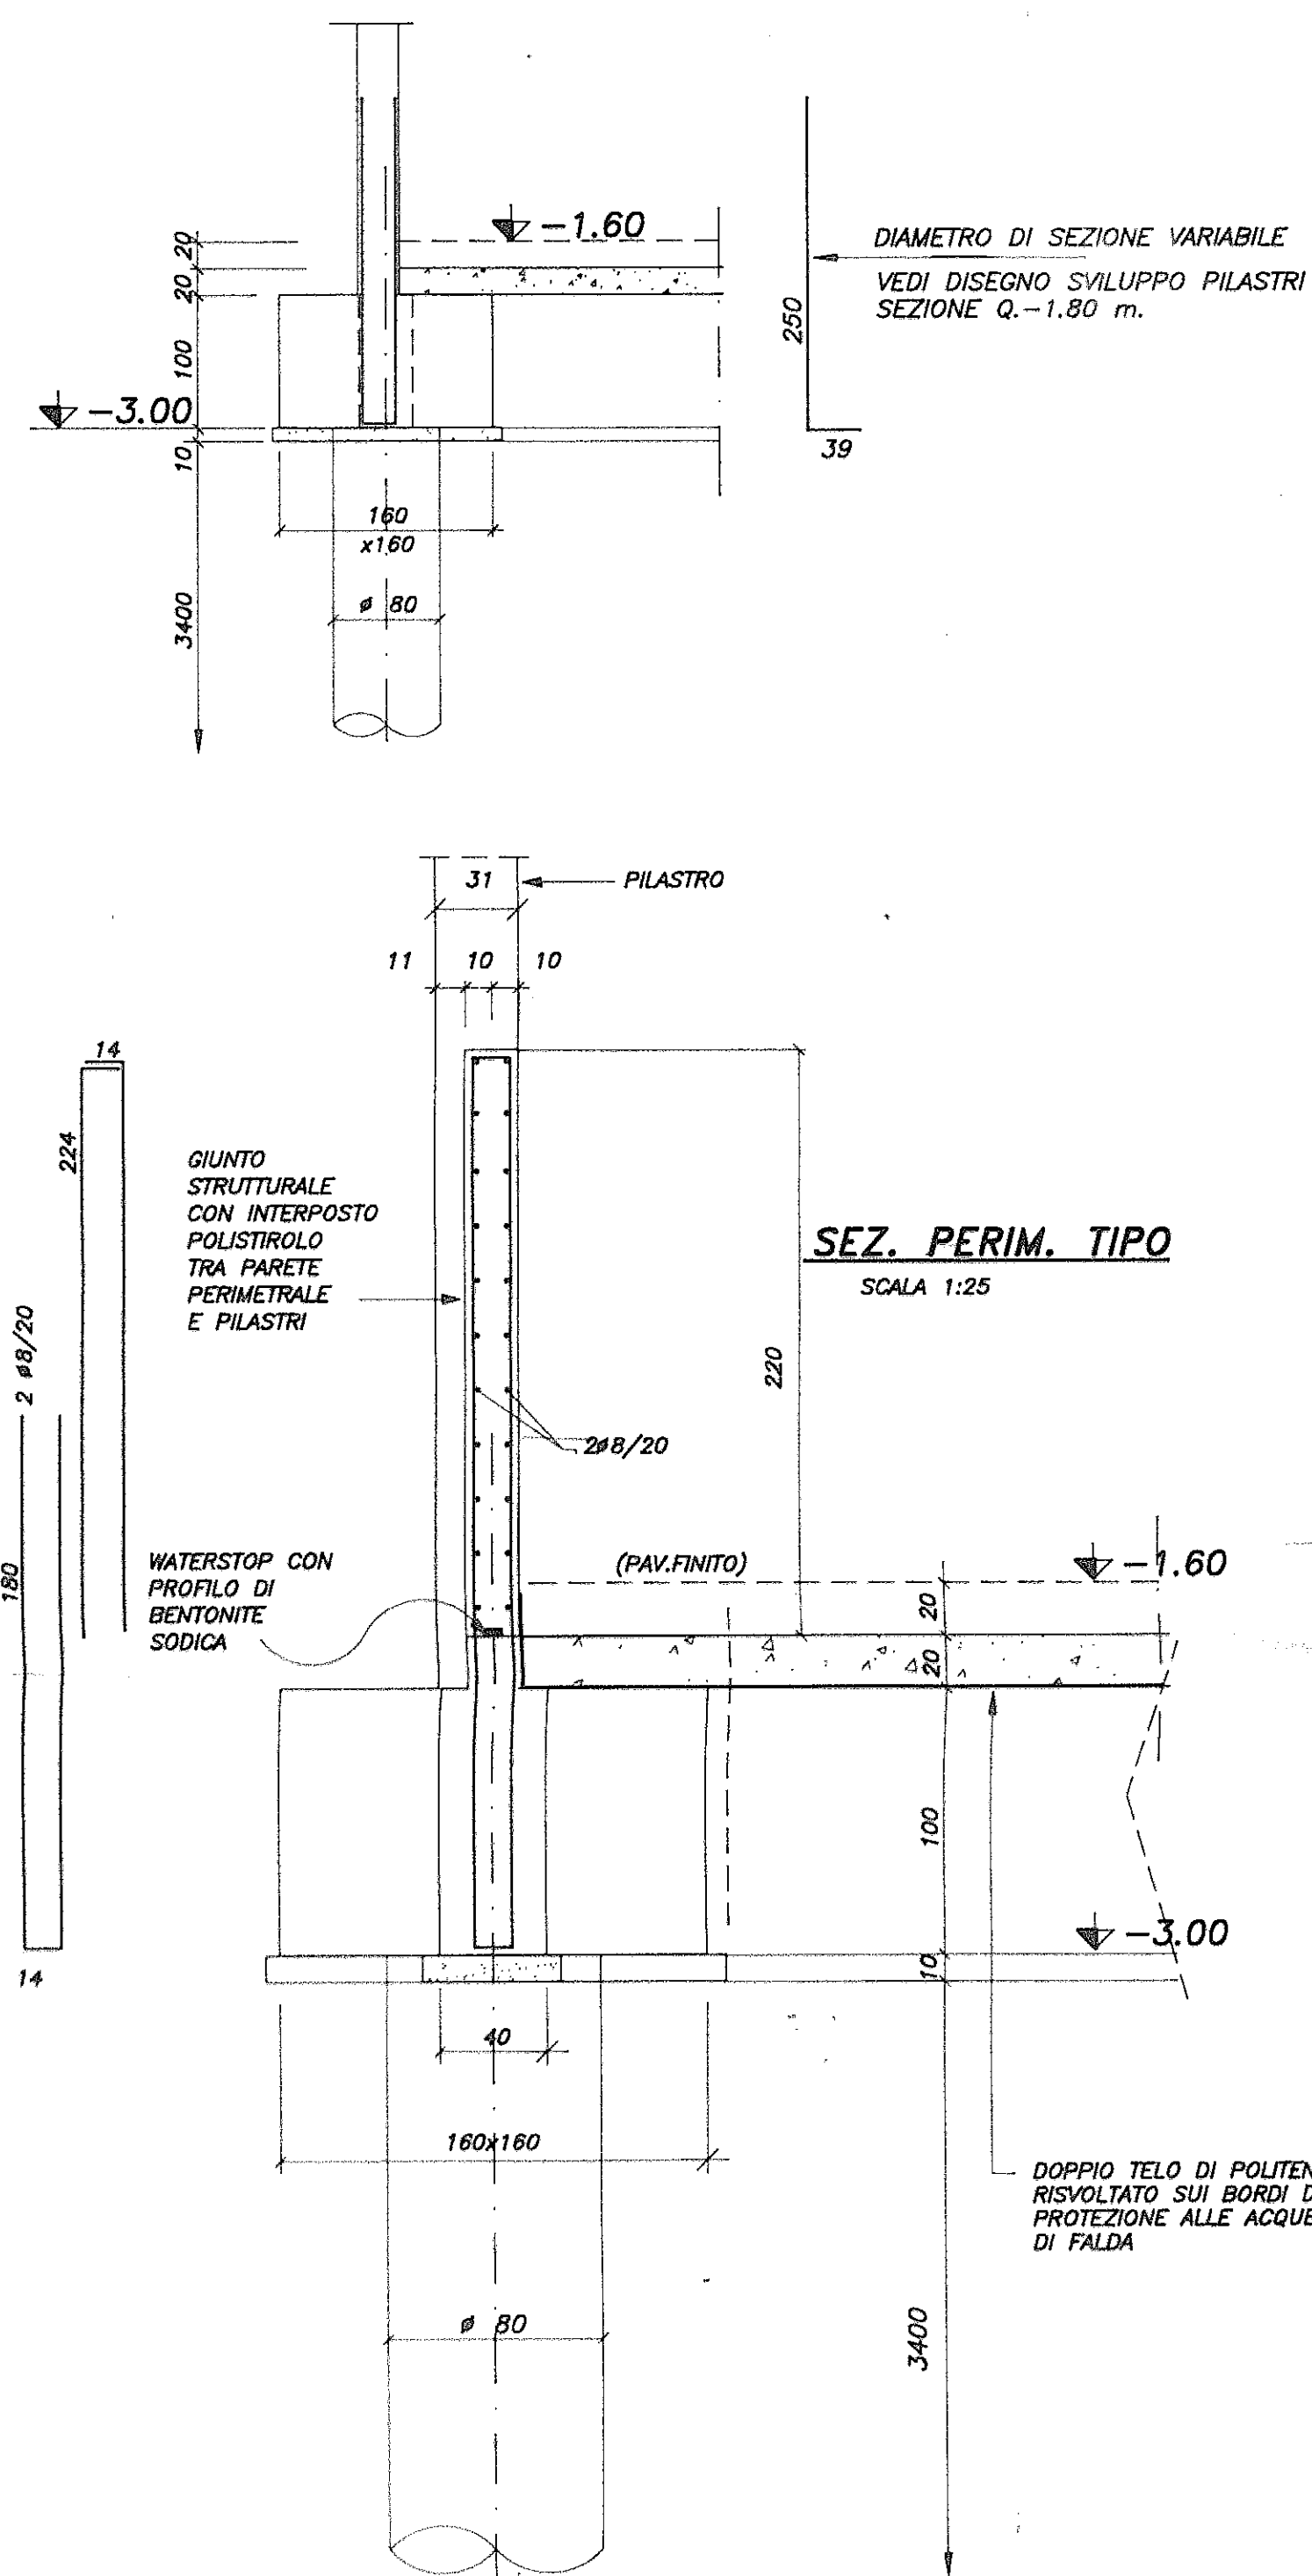


SEZ. PERIM. TIPO
SCALA 1:25

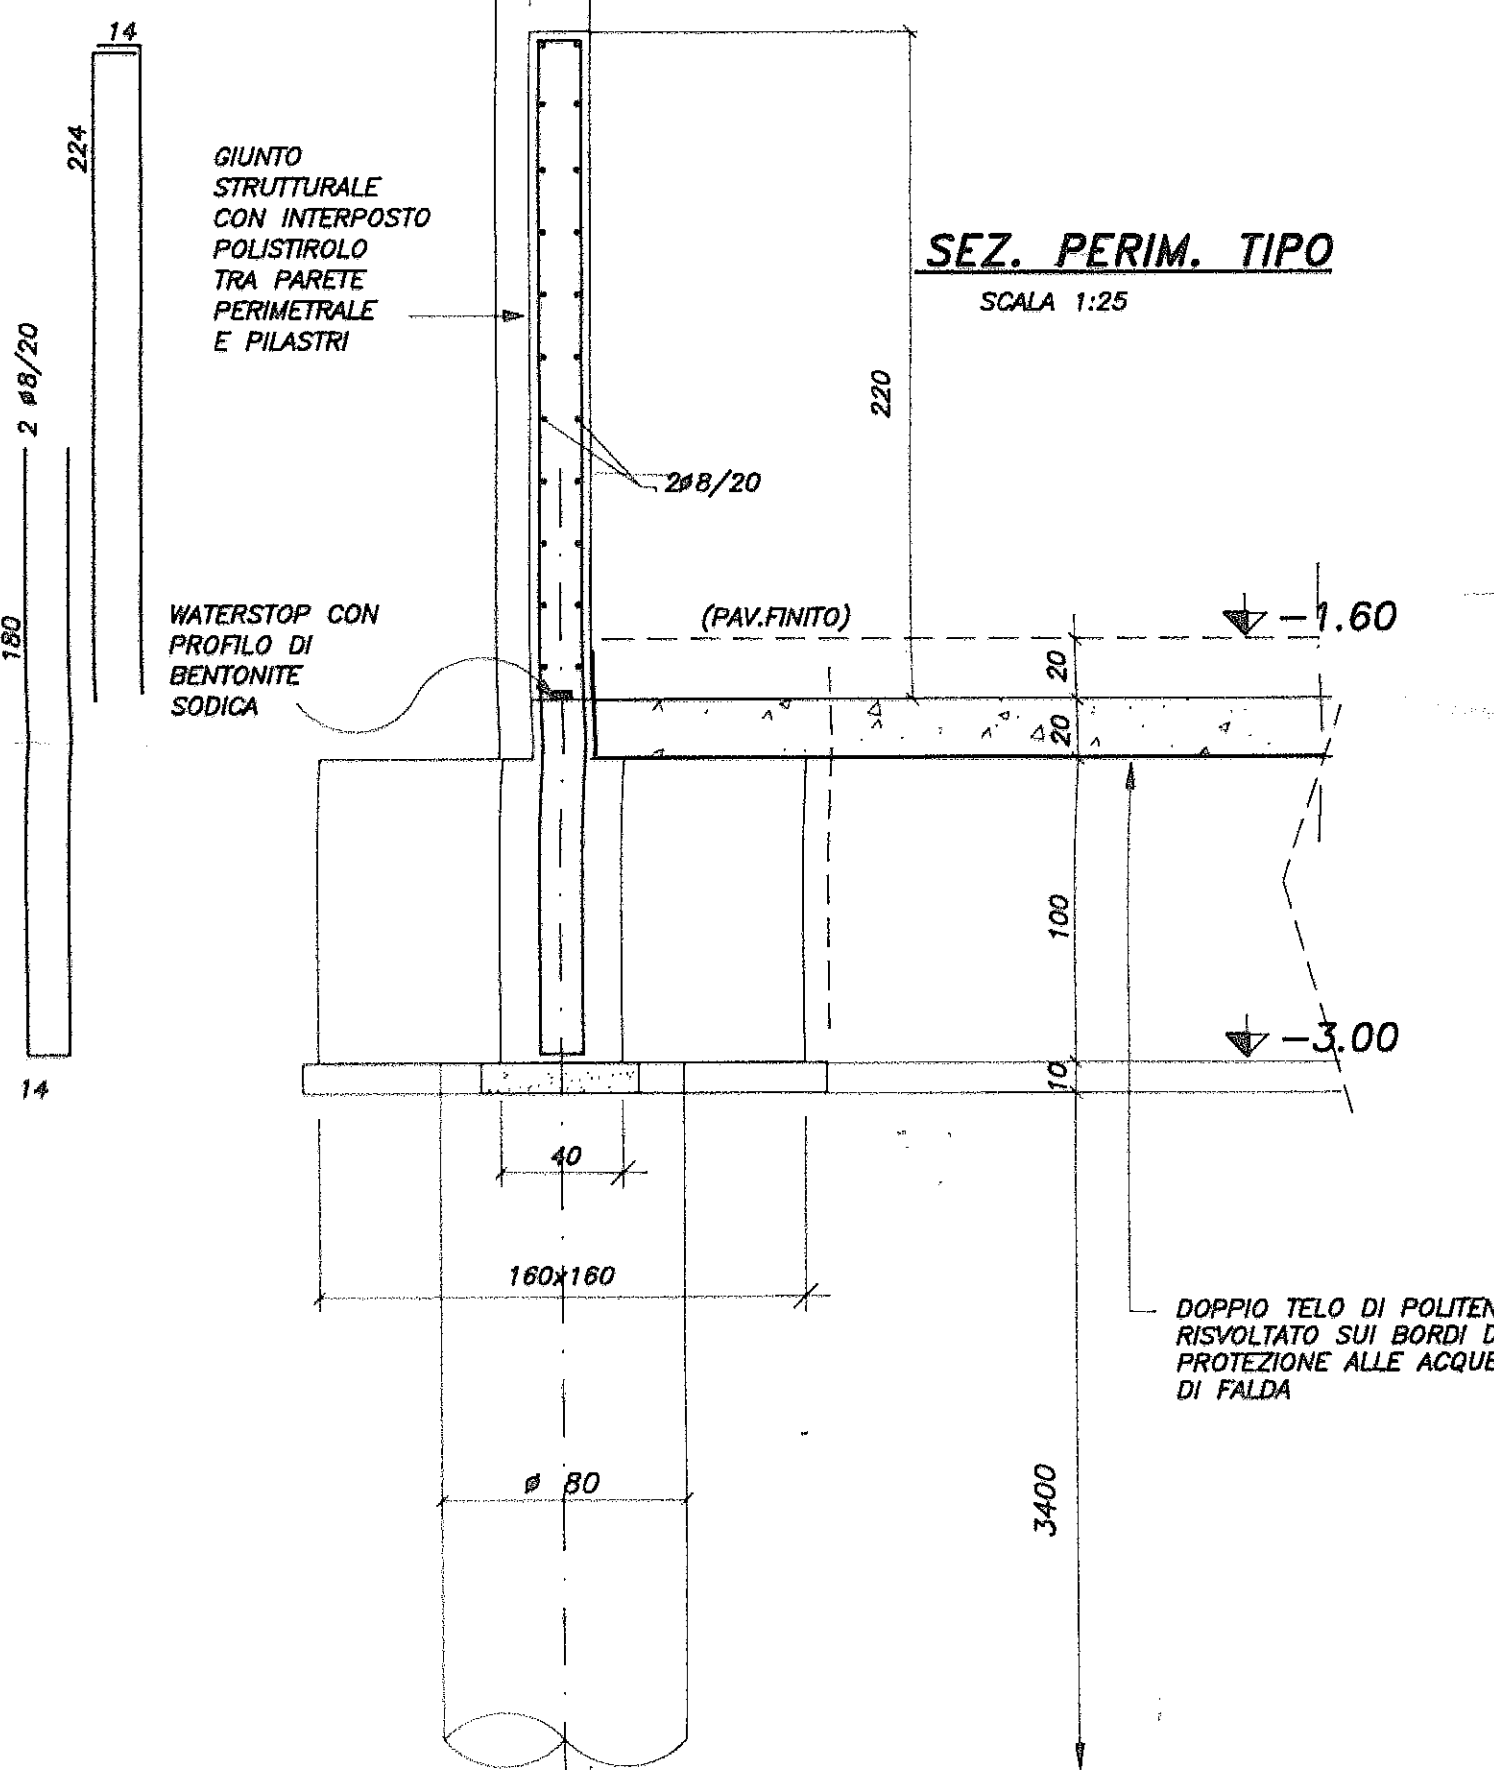


ARMATURA CAMPO TIPO SOLETTA SP. 20 cm.

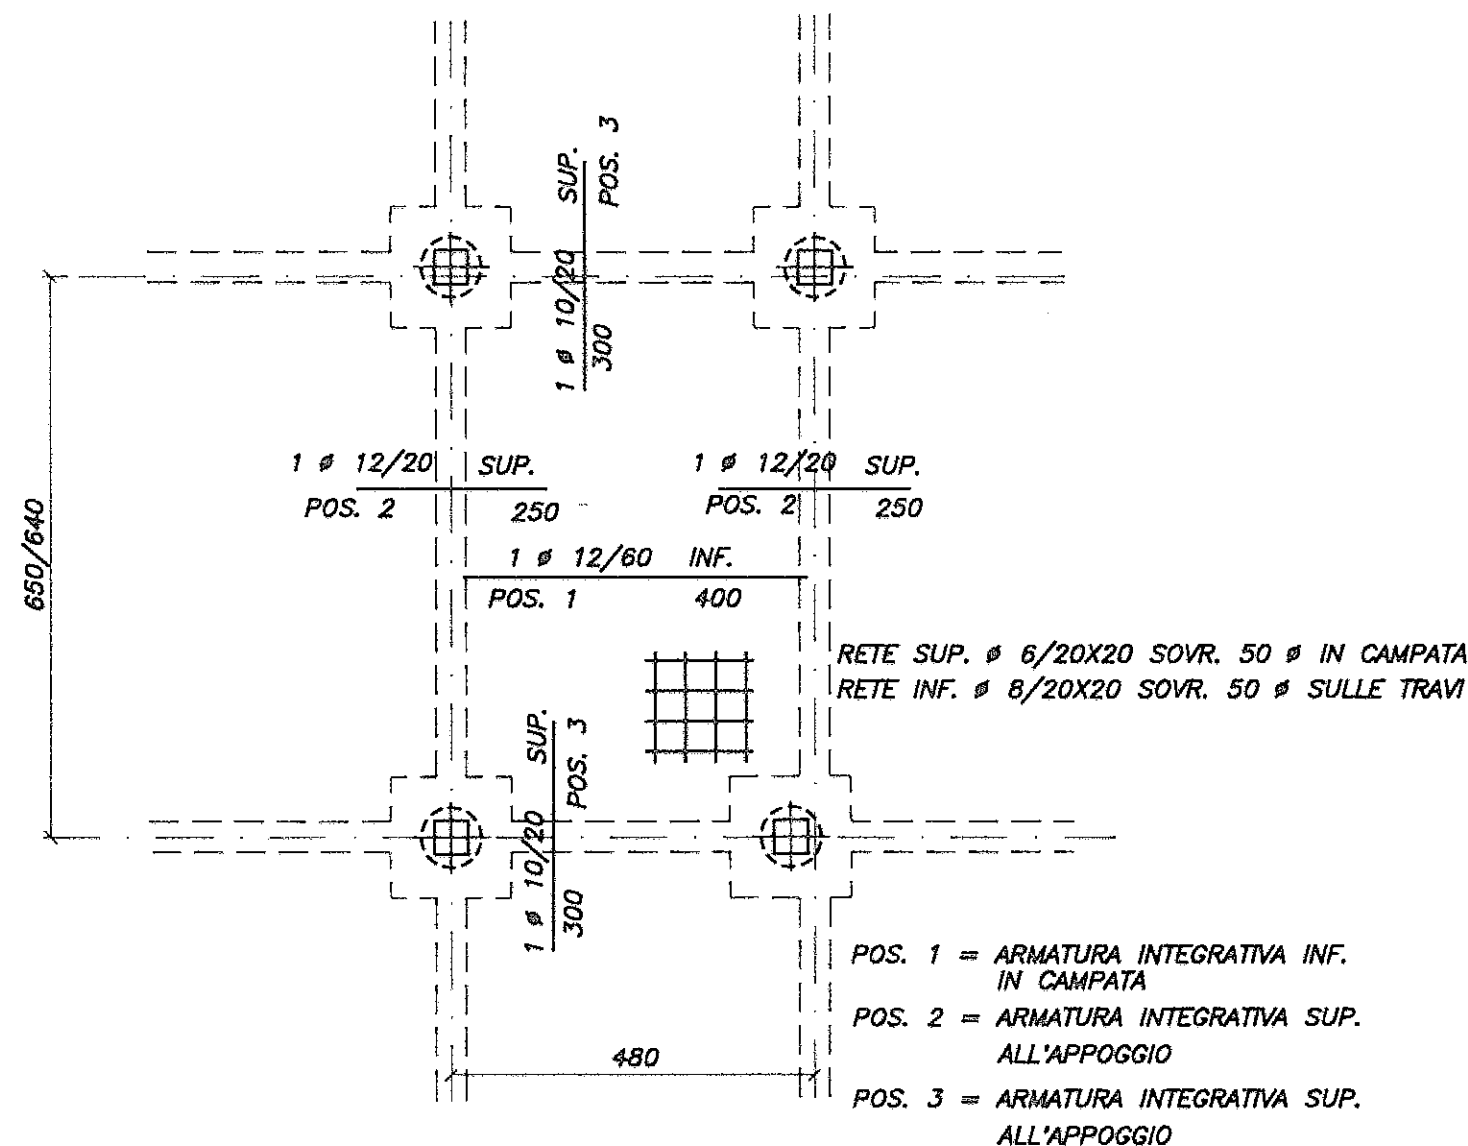


PART. ARM. PARETE
SCALA 1:50

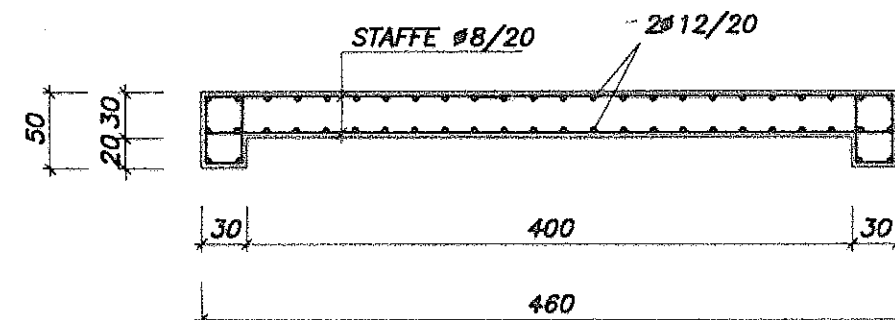


ARMATURA PLINTO TIPO
SCALA 1:50

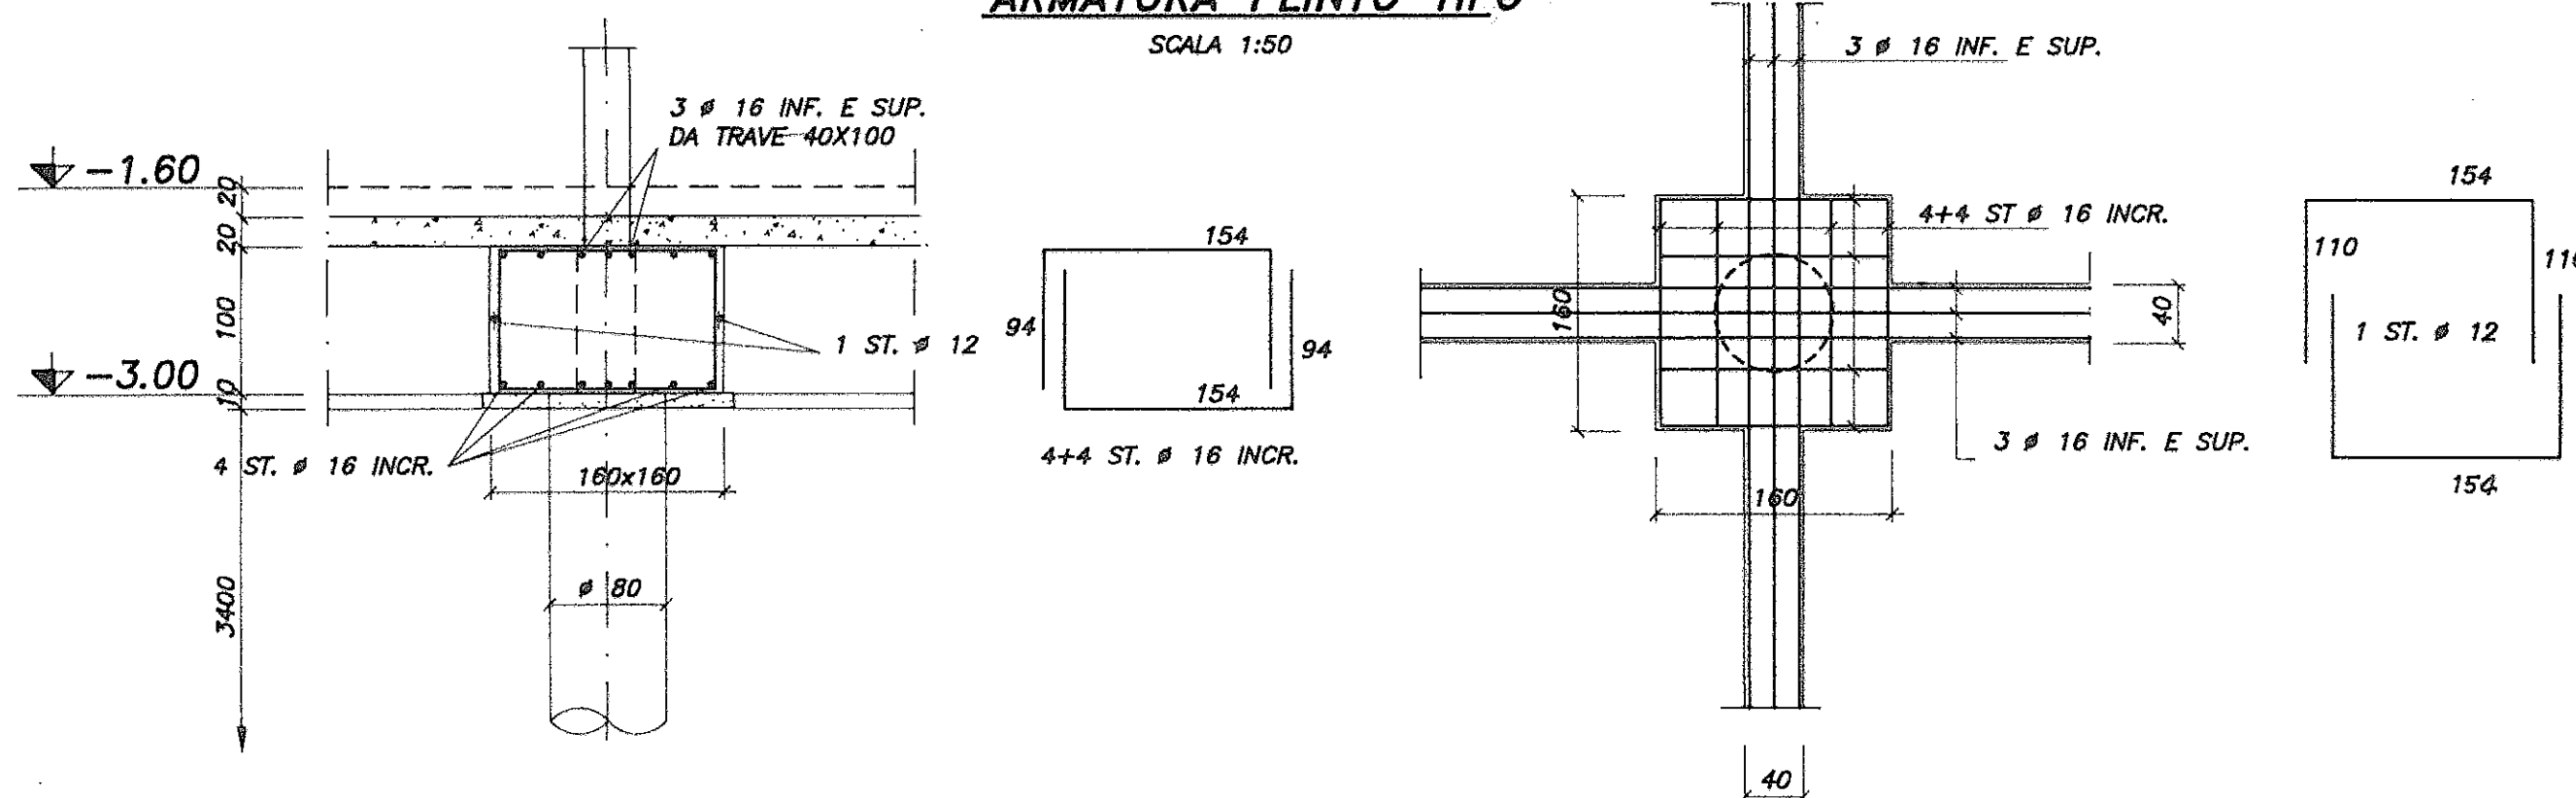


SEZIONE C-C
SCALA 1:50

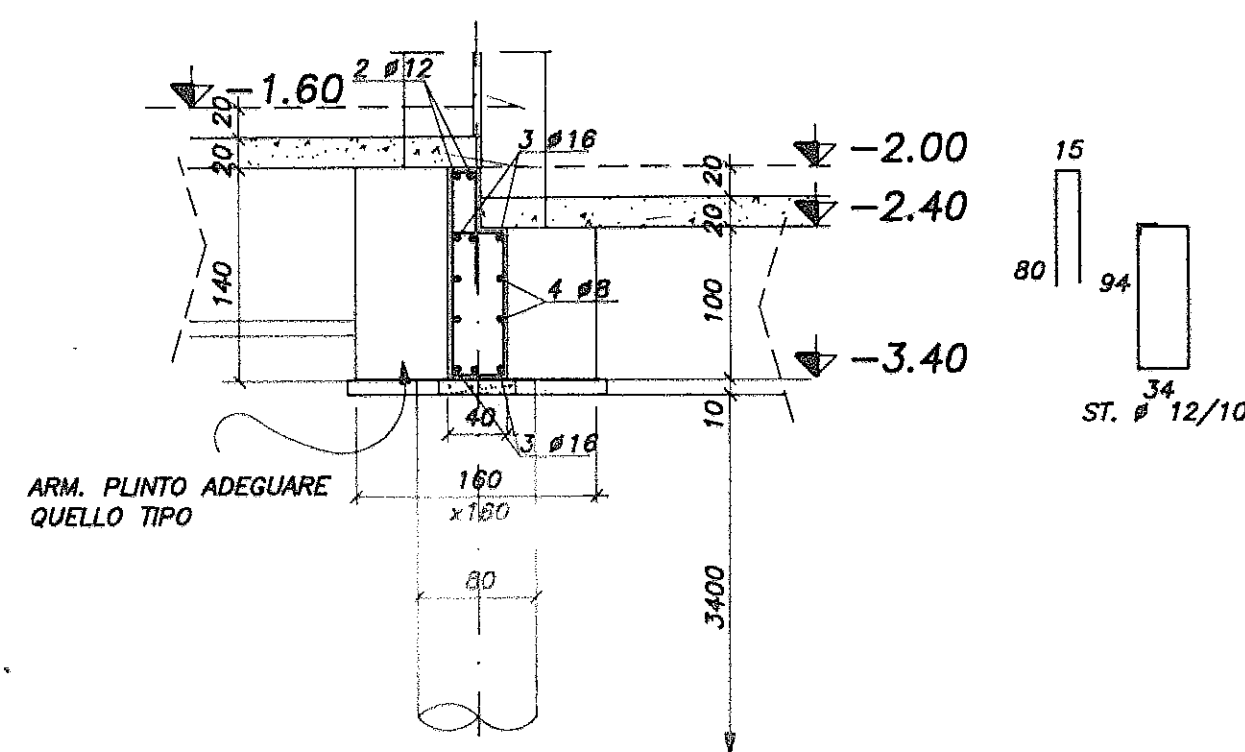

SEZIONE E-E
SCALA 1:50

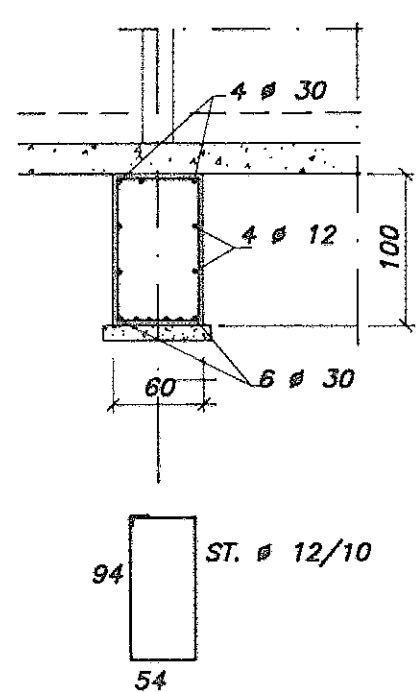


SEZIONE D-D
SCALA 1:50

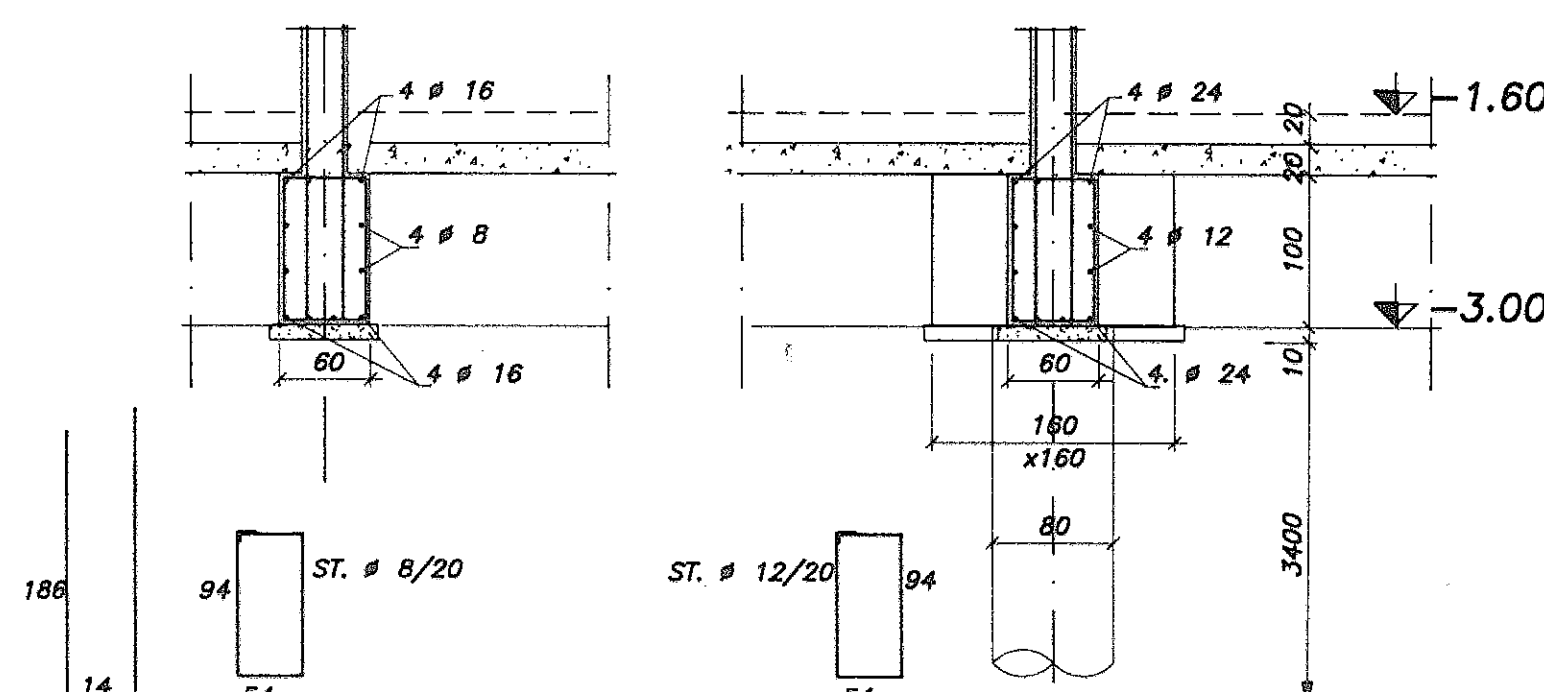


ARM. TIPO PALO TRIVELLATO Ø 80

SCALA 1:50

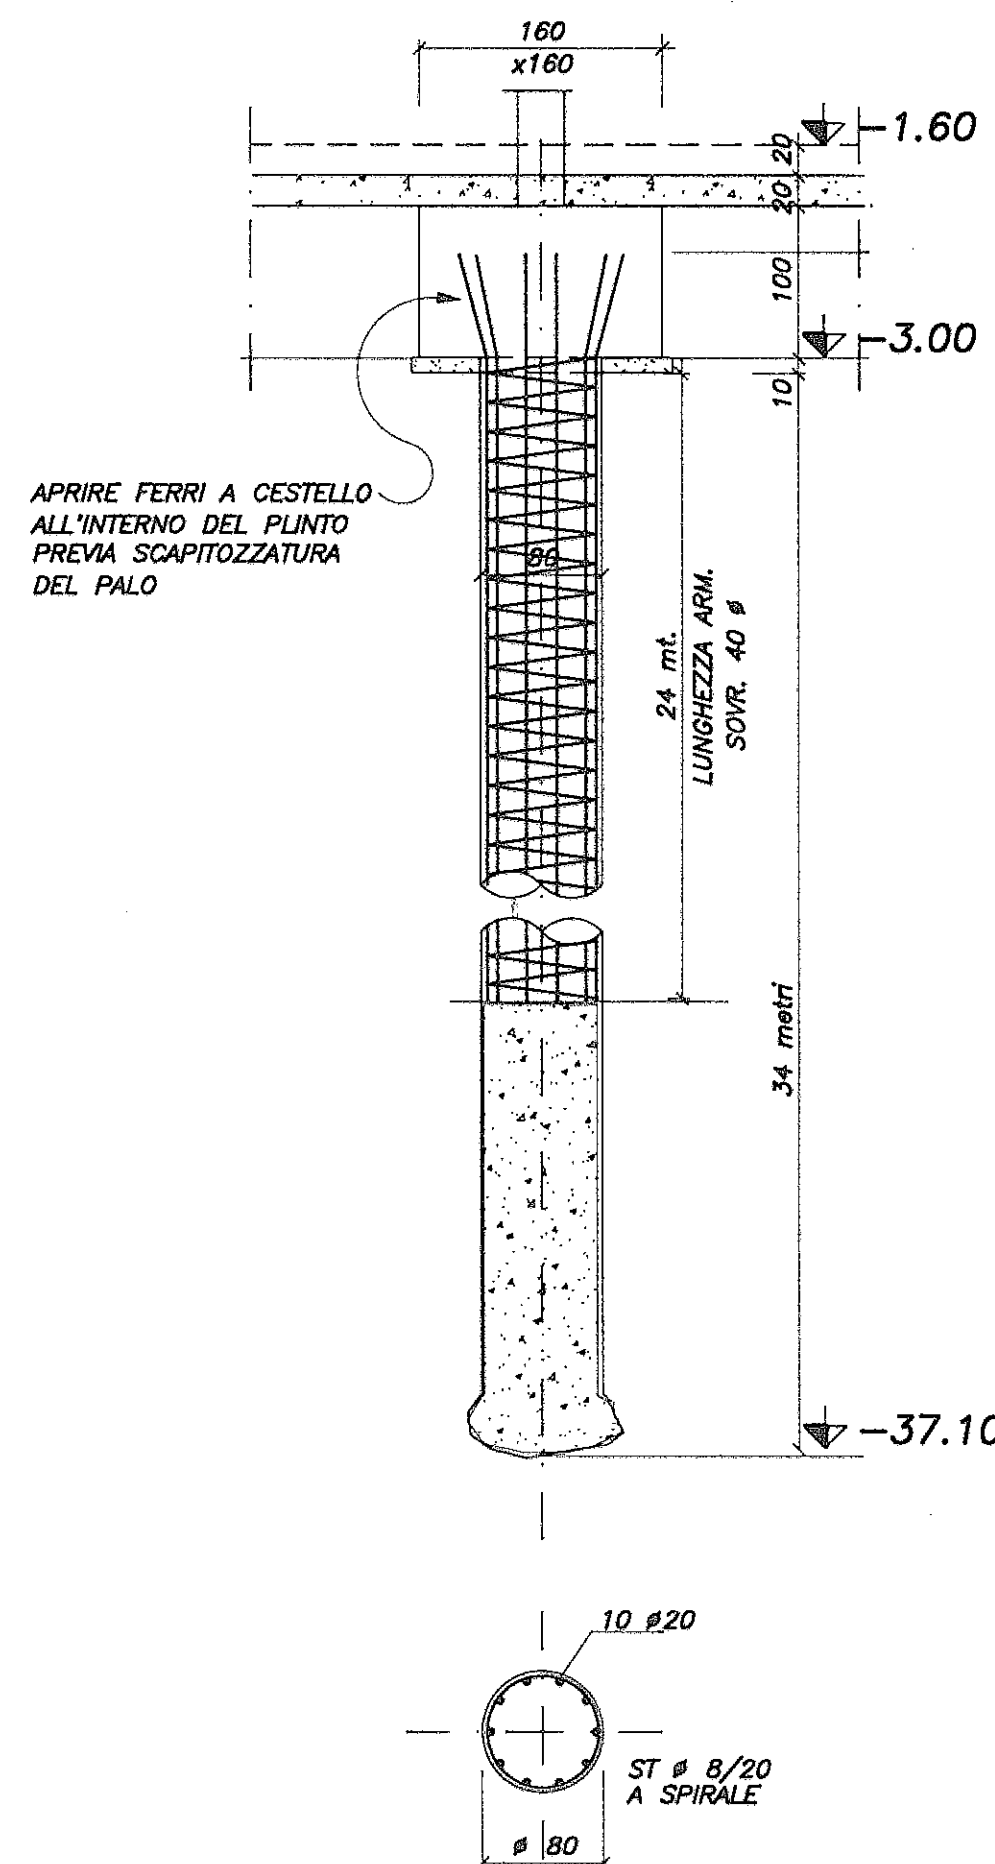


ALLINEAMENTI PRINCIPALI INDIVIDUANTI IL CORPO DI RIFERIMENTO ALLO SCHEMA PLANIMETRICO SOTTOSTANTE

ALLINEAMENTI DEI PILASTRI ALL'INTERNO DI CIASCUN CORPO.

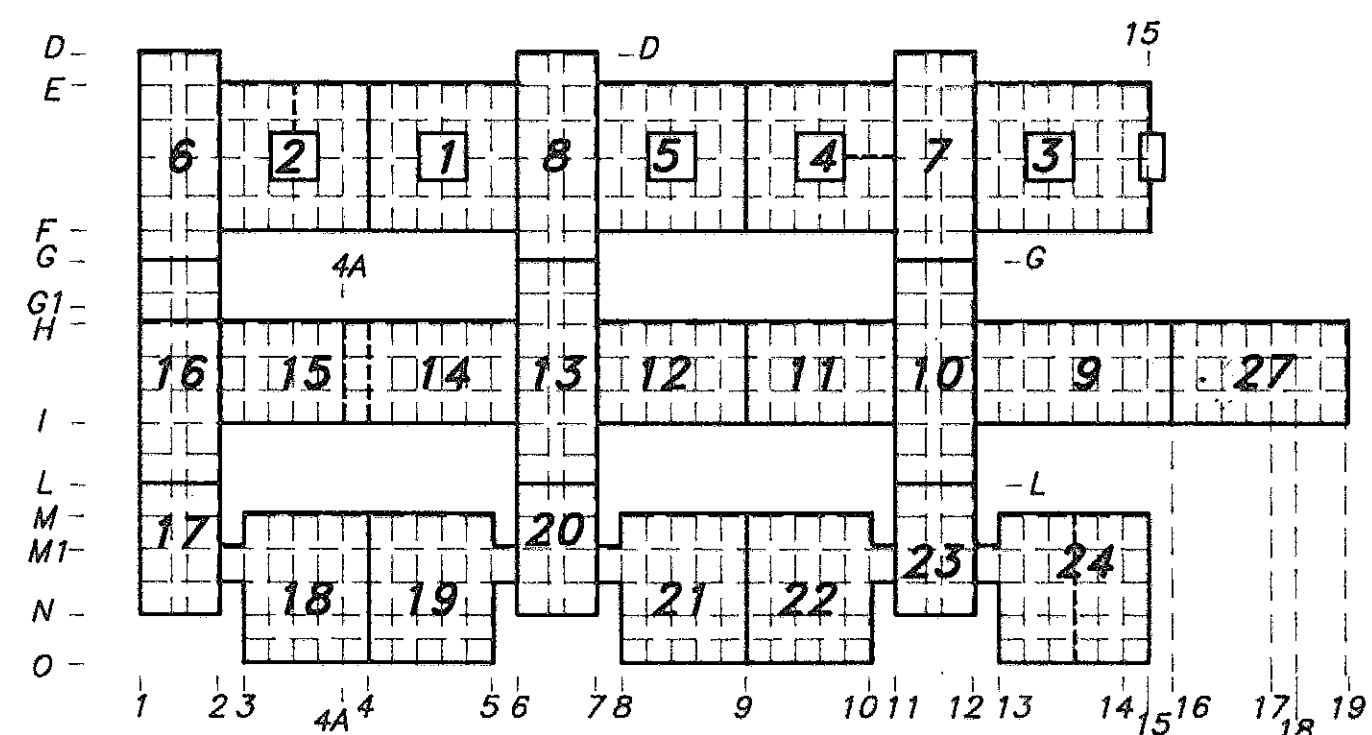

MATERIALI	
CLS.	Rck > 25 N/mm ²
ACCIAIO	FeB 44 K controll.

SERVIZIO SANITARIO REGIONALE - REGIONE EMILIA ROMAGNA
NUOVO POLO OSPEDALIERO DI FERRARA
PROCEDURA NEGOZIATA PER LA PROGETTAZIONE E LA REALIZZAZIONE DEL NUOVO POLO OSPEDALIERO DI FERRARA

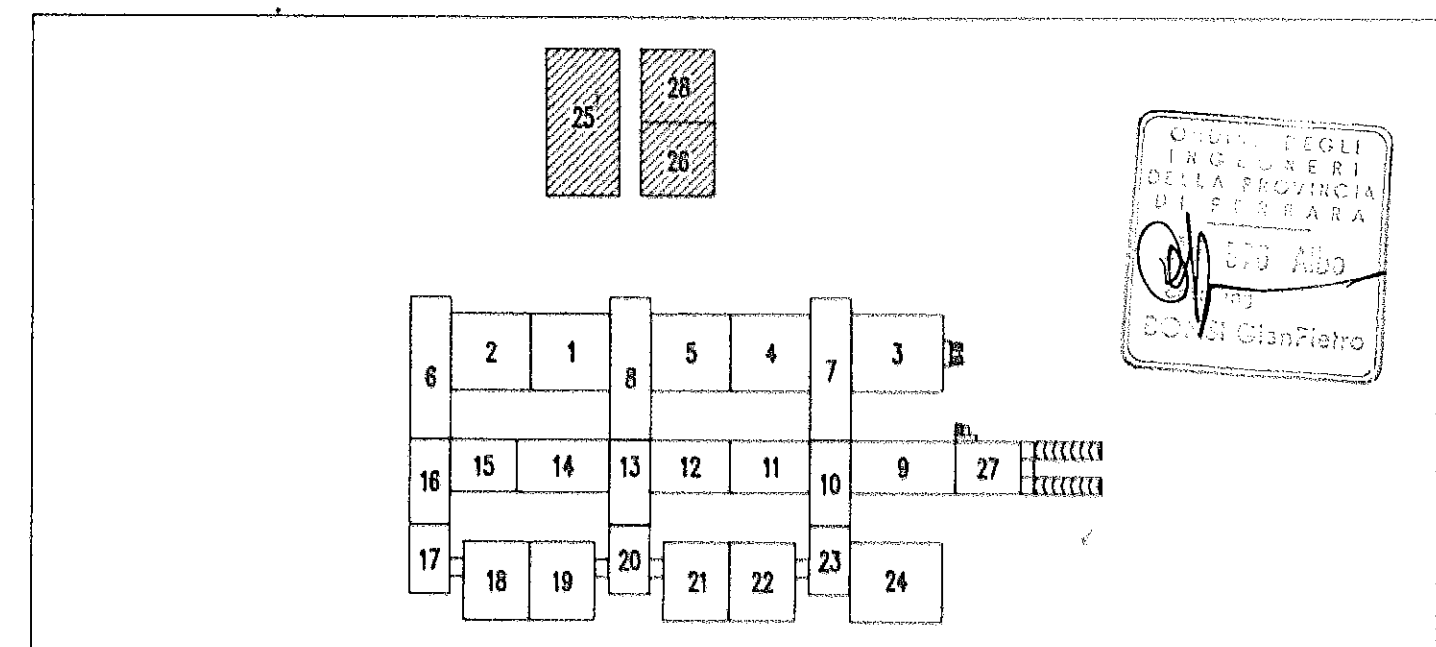

ASSOCIAZIONE TEMPORANEA FRA LE IMPRESE:		CONSORZIO COOPERATIVE COSTRUZIONI	
MANDATARIA:		BIOLOGIA	
MANDANTI:		BIOLOGIA	
CONSORZIO EMILIANO ROMAGNOLO FRA LE COOPERATIVE DI PRODUZIONE E LAVORO		BIOLOGIA	
C.A.R.E.A. Soc. Coop. a.r.l.		BIOLOGIA	
CONSORZIO IMPRESE EDIL FERRARESI - C.I.E.F. S.r.l.		BIOLOGIA	
C.I.E.F. Soc. Coop. a.r.l.		BIOLOGIA	
LAVORI INDUSTRIALI di Ing. NEDO FEGGI & C. S.n.c.		BIOLOGIA	
MAZZANTI S.p.a.		BIOLOGIA	
OPZIONE SPETTOLI di SPETTOLI MARIA GRAZIA & C. S.n.c.		BIOLOGIA	
C.E.B. COOPERATIVA EDILCOSTRUTTORI BERGA		BIOLOGIA	
BUSI IMPIANTI S.p.a.		BIOLOGIA	
ICELETTRO S.p.a.		BIOLOGIA	
Elaborato:		BLOCCO 15	
ARMATURA FONDAZIONI		STRUTT.	
Progettisti:		1:50	
Coordinatore:		01.08.1994	
Architettonico ed Urbanistico:		15/6	
Ing. G. MEZZADRI		Ing. G. MEZZADRI	
Ing. R. MASCELLANI		Ing. P. PALAZZI	
Arch. M. PASTORE		Ing. P. PALAZZI	
Impianti:		Consulenti:	
Ing. A. BORTOLAZZI		Dott. A. CANINA	
Ing. P. ZAMBELLI		Dott. E. DALL'OLIVIERO	
Strutture:		Falso Sanitario:	
Ing. G. MEZZADRI		Dott. G. DANIELI	
Ing. P. PALAZZI		Geotecnico:	
Ing. M. BERNINI		ELETTRO Laboratori	
Ing. G. BONDI		Ing. U. VANDI	
Ing. D. GRANDIS			
Ing. A. STROZZI			