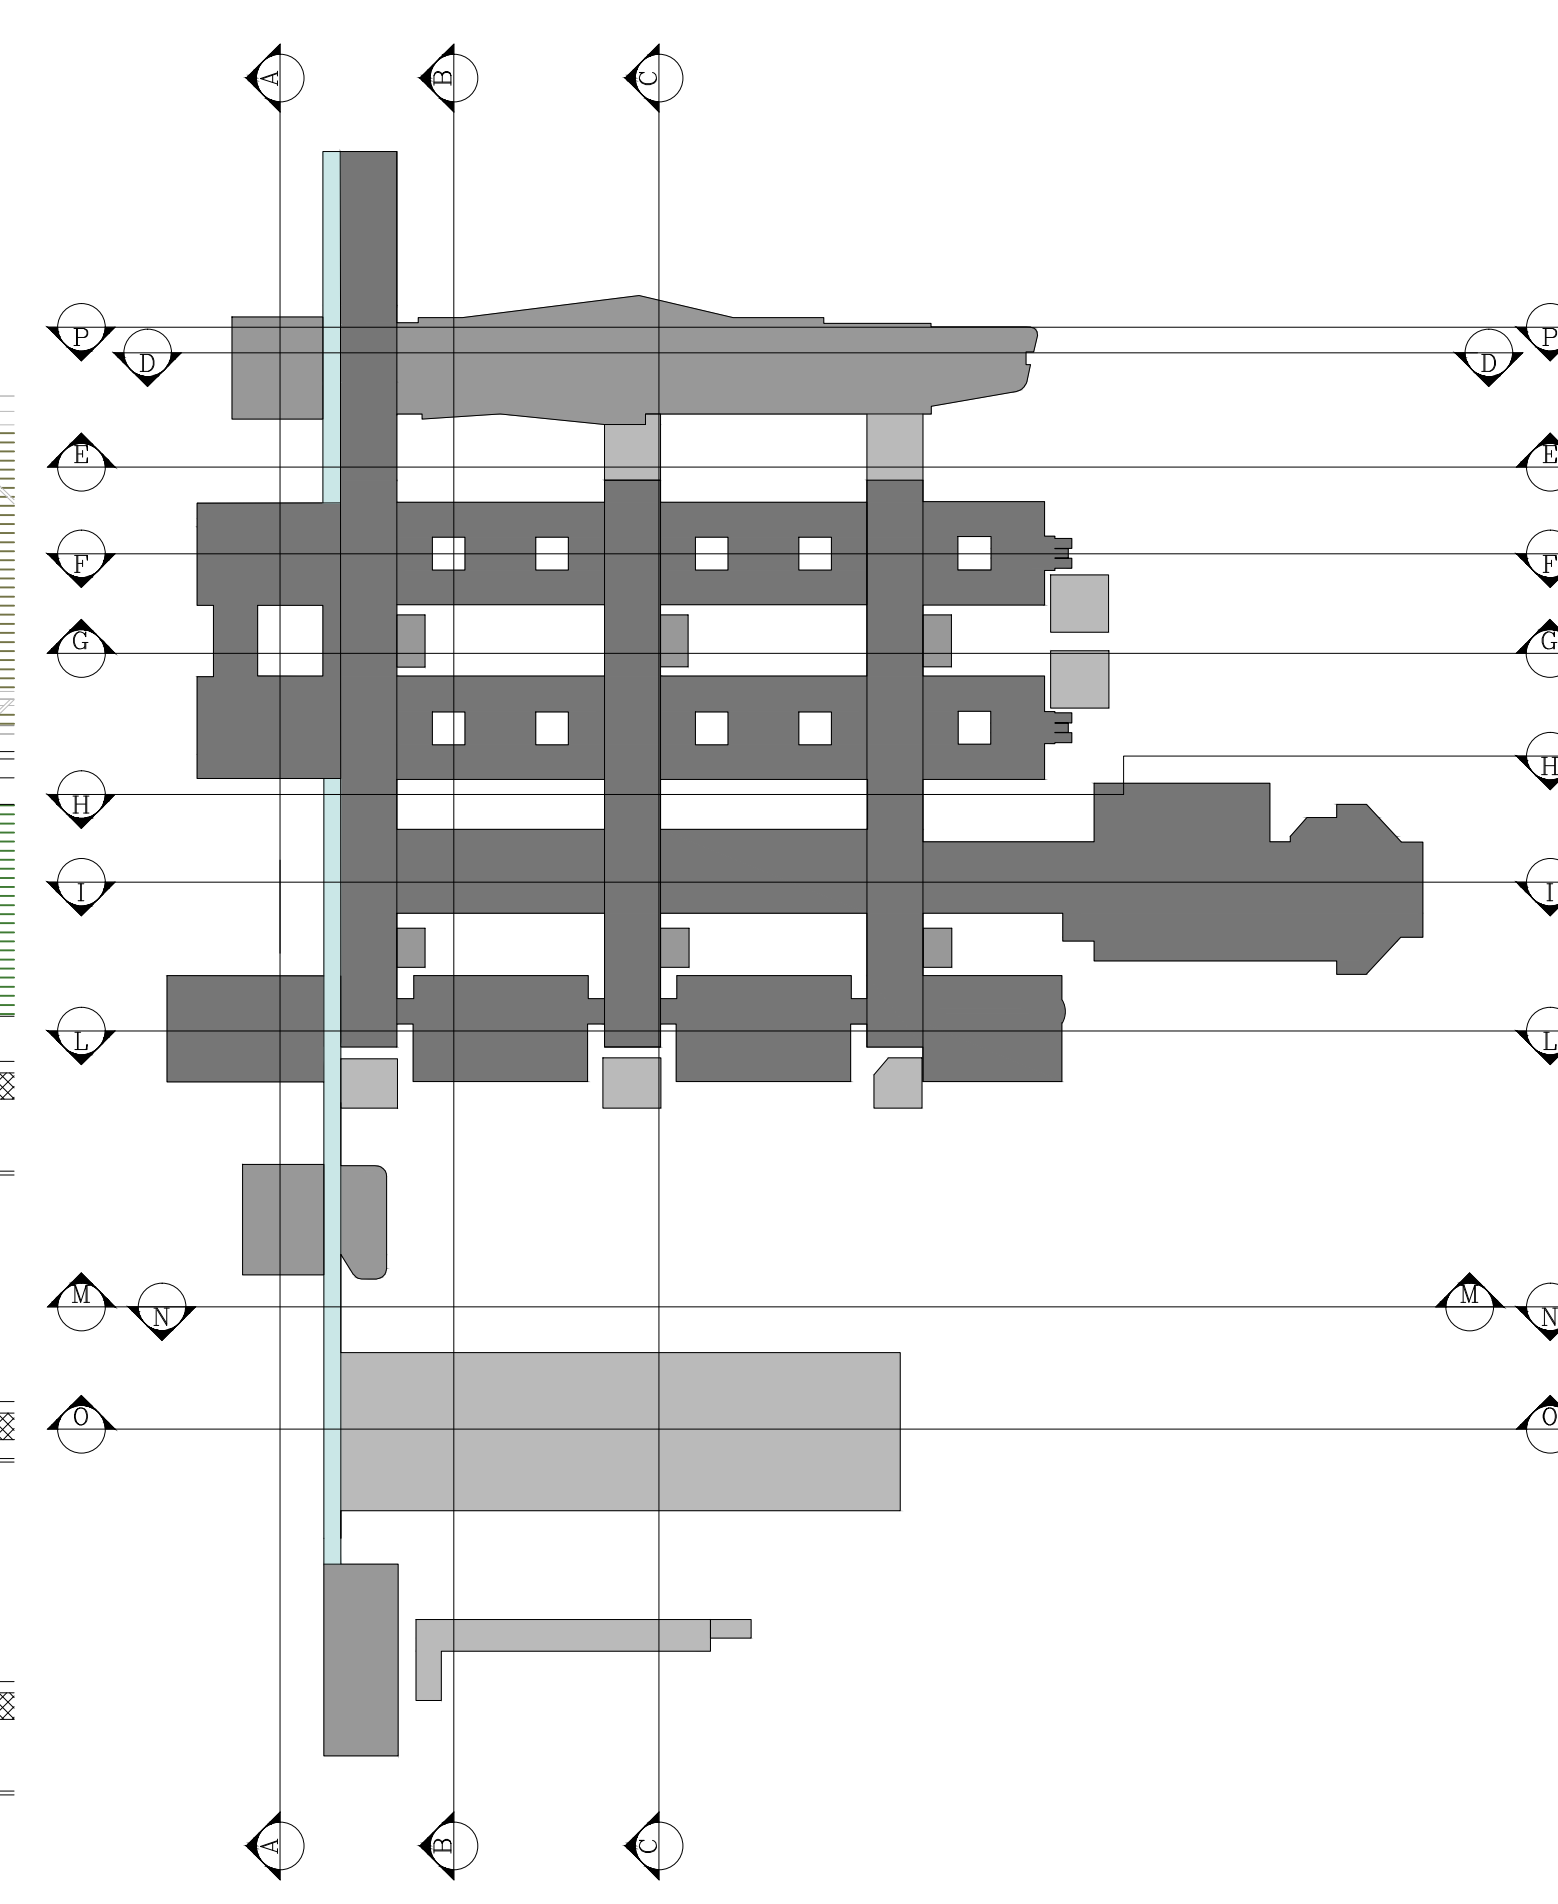


AZIENDA OSPEDALIERA UNIVERSITARIA DI FERRARA

COMPLETAMENTO DELLA NUOVA SEDE DELL'ARCISPEDALE
SANT'ANNA IN CONA (FE)
TRAMITE CONCESSIONE DI PROGETTAZIONE DEFINITIVA ED
ESECUTIVA, COSTRUZIONE E GESTIONE

PROGETTO ESECUTIVO

Concessionaria: **PROG.ESTE Spa**
Affidataria lavori di progettazione e costruzione: **CONSORZIO CONA**

IMPRESE COSTRUTTRICI E GESTIONALI

CMB - Carpi (MO)-Mandataria-
COOP. COSTRUZIONI - BO
CMR - Fio d'Argenta (FE)
CIAB - Bologna
SINTECO - Ferrara
BUSI IMPIANTI - Bologna
SINTEXCAL - Ferrara
Ing SARTI G.A.C. - Poggio R. (FE)
TUBI COSTRUZIONI - Ferrara
DALVA - Ferrara

SIRAM - Milano
HERA - Cassana (FE)
PETROLIERA Estense - Ferrara
CIDAS - Copparo (FE)
C.I.R. - Reggio Emilia
SERENISSIMA RIST. - Vicenza
COOPER - Ferrara
COOP SERVICE - Cavriago (RE)
SERVIZI ITALIA - Castelfra di S.
Impresa BERTONCELLI - FE

PROGETTISTI

ARCHITETTO RESPONSABILE
STUDIO ALTIERI S.p.A. -
Thiene (VI)
Aut. del Tribunale di
Thiene (VI)
[H][S][I][T][P][E]

PROGETTO ESECUTIVO
STUDIO ALTIERI S.p.A. -
Thiene (VI)
Aut. del Tribunale di
Thiene (VI)
[H][S][I][T][P][E]

PROGETTO ESECUTIVO
STUDIO ALTIERI S.p.A. -
Thiene (VI)
Aut. del Tribunale di
Thiene (VI)
[H][S][I][T][P][E]

Rev. Data Descrizione

Verifica Approvato Verifica Approvato Redatto

08/10/2019 AS BOLT

08/10/2019 AS BOLT

08/10/2019 AS BOLT

08/10/2019 AS BOLT

Sezione J-J

E|0|0|X|X|A|0|7|1|0|9

1|2|8|0|1|F|7|3

FILE: F.F.D.A.07109_SEZZI_FINALE.DWG

SCALA: 1:100

FORMATO: A3