

ELABORATO PLANIMETRICO

Compilato da:  
Iaboli Marco

Iscritto all'albo:  
Geometri

Prov. Bologna

N. 2962

Agenzia del Territorio  
**CATASTO FABBRICATI**  
Ufficio Provinciale di  
Bologna

Comune di San Lazzaro Di Savena


Sezione: Foglio: 2 Particella: 27

Protocollo n. del

Tipo Mappale n. 279357 del 13/09/2007

Dimostrazione grafica dei subalterni


Scala 1 : 500

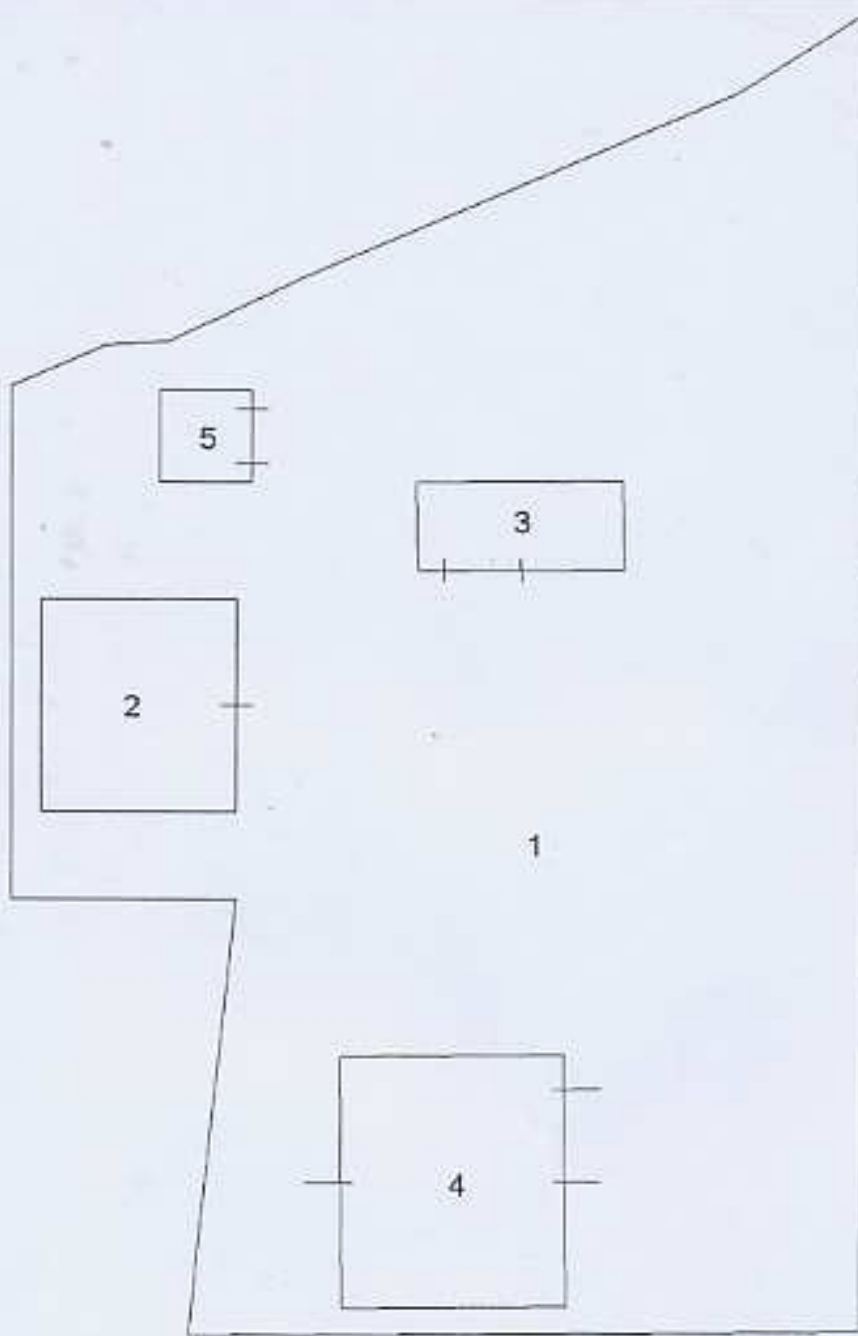

PIANO TERRA



dimostrazione grafica dei  
subalterni

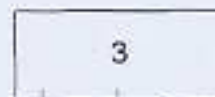

RIF. A



PIANO PRIMO