SERVIZIO SANITARIO REGIONALE
EMILIA-ROMAGNA
Azienda Ospedaliero - Universitaria di Bologna

Policlinico S. Orsola-Malpighi

ALMA MATER STUDIORUM
UNIVERSITÀ DI BOLOGNA

PROGETTO F/03/2013
PADIGLIONE n.11 CLINICA MEDICA
STUDIO DI FATTIBILITA'
NUOVO ACCELERATORE LINEARE

Spazio per autorizzazione Enti

DETERMINA	
PROTOCOLLO COMUNE P.G.	
NUMERO PROGRESSIVO	

Committente/Proprietà:
DIRETTORE GENERALE Dr. Sergio VENTURI

DIRETTORE SANITARIO Dr. Mario CAVALLI
DIRETTORE AMMINISTRATIVO Dr.ssa Marzia CAVAZZA

Coordinamento Attività Tecniche Integrate
Direzione Progettazione, Sviluppo, Investimenti
Resp.le Dott. Ing. Daniela PEDRINI
Direzione Gestione del Patrimonio
Resp.le Dott.Ing. Ivan FRASCARI

COORDINAMENTO ATTIVITA' TECNICHE INTEGRATE
GRUPPO DI LAVORO:
Dott.Ing. Daniela PEDRINI
Arch. Graziano BAISI
Arch. Patrizia BORRELLI
Per.Ind. Michele Di RAUSO
Per.Ind. Fausto GHINI
Per.Ind. Giancarlo AMORATI
Per.Ind. Gianni NEGRONI

INCARICHI ESTERNI
Progettista Opere Edili: Nome
Progettista Impianti Elettrici: Nome
Progettisti Impianti Meccanici: Nome
Direttore dei Lavori: Nome
Responsabile della Sicurezza: Nome
Ufficio Direzione Lavori: Nome
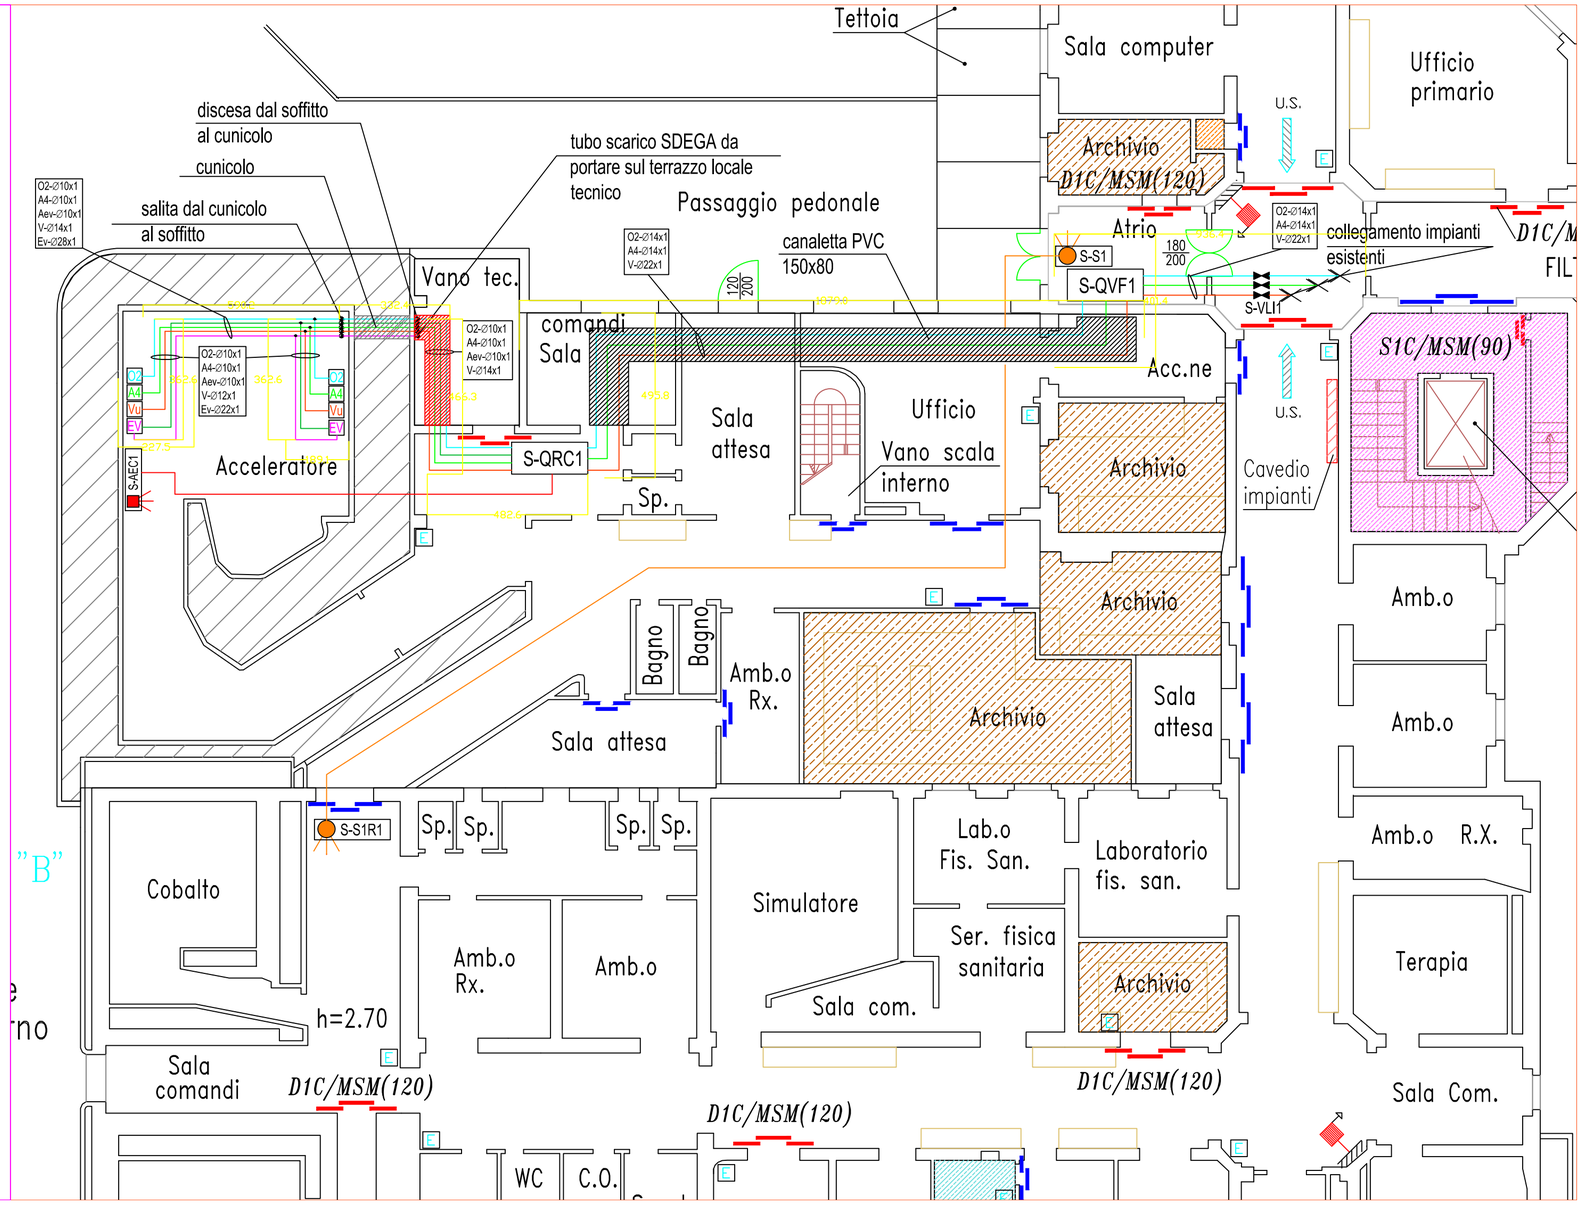
AGGIORNAMENTI	OGGETTO:	COMMESSA:
1	PIANTA PIANO INTERRATO PROGETTO IMPIANTI GAS MEDICINALI	
2		
3		TAVOLA :
4		02M
5	DATA: Maggio 2013 / SCALA: /	
6	DISEGNATO DA: / FILE: