


**PROGETTO P/12/2013**  
**PADIGLIONE n. 11 CLINICA MEDICA**  
**SOSTITUZIONE T.C. RADIOTERAPIA**

Spazio per autorizzazione Enti

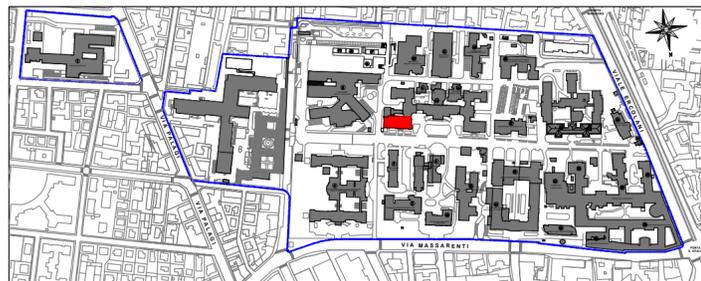

DETERMINA	
PROTOCOLLO COMUNE P.G.	
NUMERO PROGRESSIVO	

Committente/Proprietà:  
**DIRETTORE GENERALE Dr. Sergio VENTURI**

**DIRETTORE SANITARIO Dr. Mario CAVALLI**  
**DIRETTORE AMMINISTRATIVO Dr.ssa Marzia CAVAZZA**

Coordinamento Attività Tecniche Integrate  
Direzione Progettazione, Sviluppo, Investimenti  
Resp.le Dott. Ing. Daniela PEDRINI  
Direzione Gestione del Patrimonio  
Resp.le Dott. Ing. Ivan FRASCARI

**COORDINAMENTO ATTIVITA' TECNICHE INTEGRATE**  
GRUPPO DI LAVORO:  
Ing. Daniela Pedrini  
Arch. Graziano Baisi  
Per. Ind. Giancarlo Amorati  
Per. Ind. Michele Di Rauso  
Per. Ind. Fausto Ghini

**INCARICHI ESTERNI**

AGGIORNAMENTI	OGGETTO:	COMMESSA:
1	<b>STRALCIO PLANIMETRIA PIANO SEMINTERRATO STATO ATTUALE-RILEVATO</b>	TAVOLA :
2		<b>01</b>
3		
4		
5	DATA: 31 Luglio 2013	SCALA: 1:200
6	DISEGNATO DA: Federica Ugolini	FILE:

I:\ATI\_ARCHIVIO\02\_progetti-attività\2013\p1213\_pad11\_Sostituzione TAC\STRALCIO-P-1B.dwg

**PIANO SEMINTERRATO ALA B**

