

- INTERVENTO I/C "POLO CARDIOVASCOLARE" (PROGRAMMA AREA METROPOLITANA);
- INTERVENTO L/16 "REALIZZAZIONE DEL POLO CARDIOVASCOLARE" (PROGRAMMA REGIONALE ALLEGATO L - DELIBERA DI ASSEMBLEA LEGISLATIVA N. 363 DEL 27 OTTOBRE 2009);
- INTERVENTO M/13 "REALIZZAZIONE DEL POLO CARDIO-TORACO-VASCOLARE" (PROGRAMMA REGIONALE ALLEGATO M - DELIBERA DI ASSEMBLEA LEGISLATIVA N. 29 DEL 9 DICEMBRE 2010);
- INTERVENTO AP 33 "COMPLETAMENTO DELLE AREE DESTINATE A DIAGNOSTICA, SALE OPERATORIE, DEGLI SPAZI DI SUPPORTO E DI ACCOGLIENZA DEL POLO CARDIO-TORACO-VASCOLARE"



Comitato/Progetto:
DIRETTORE GENERALE Dot. Sergio VENTURI

DIRETTORE SANITARIO Dott. Mario CAVALLI
DIRETTORE AMMINISTRATIVO Dott.ssa Marzia CAVAZZA


COORDINAMENTO ATTIVITA' TECNICHE INTEGRATE
GRUPPO DI LAVORO:
Dot. Ing. Daniela PEDRINI
Dot. Ing. Mariangela SALTURI
Per. Ing. Denis SCAGLIARINI
Per. Ing. Gianni NEGRONI

Departmento Tecnico
Progettazione, Sviluppo ed Investimenti
Resp. Ing. Barbara PEDRINI
Direzione Gestione del Patrimonio
Resp. Ing. Dott. Ing. Irene FRASCARI

INCARICHI ESTERNI

AGGIORNAMENTI	OGGETTO:	COMMESSA:
1	<p>PLANIMETRIA PIANO QUARTO IPOTESI DI SISTEMAZIONE APRILE 2014</p> <p>DATA: 14 Aprile 2014 SCALA: 1:100</p> <p>DISEGNATO DA: gianni negroni FILE:</p>	II
2		TAVOLA:
3		01
4		
5		
6		

\\s1.archivio05_direz-lavori\2009\di0209_polo-cardioracovascolare\finiture e ulteriori lavori\lavori a finire\ap07_quarto aprile 2014.dwg

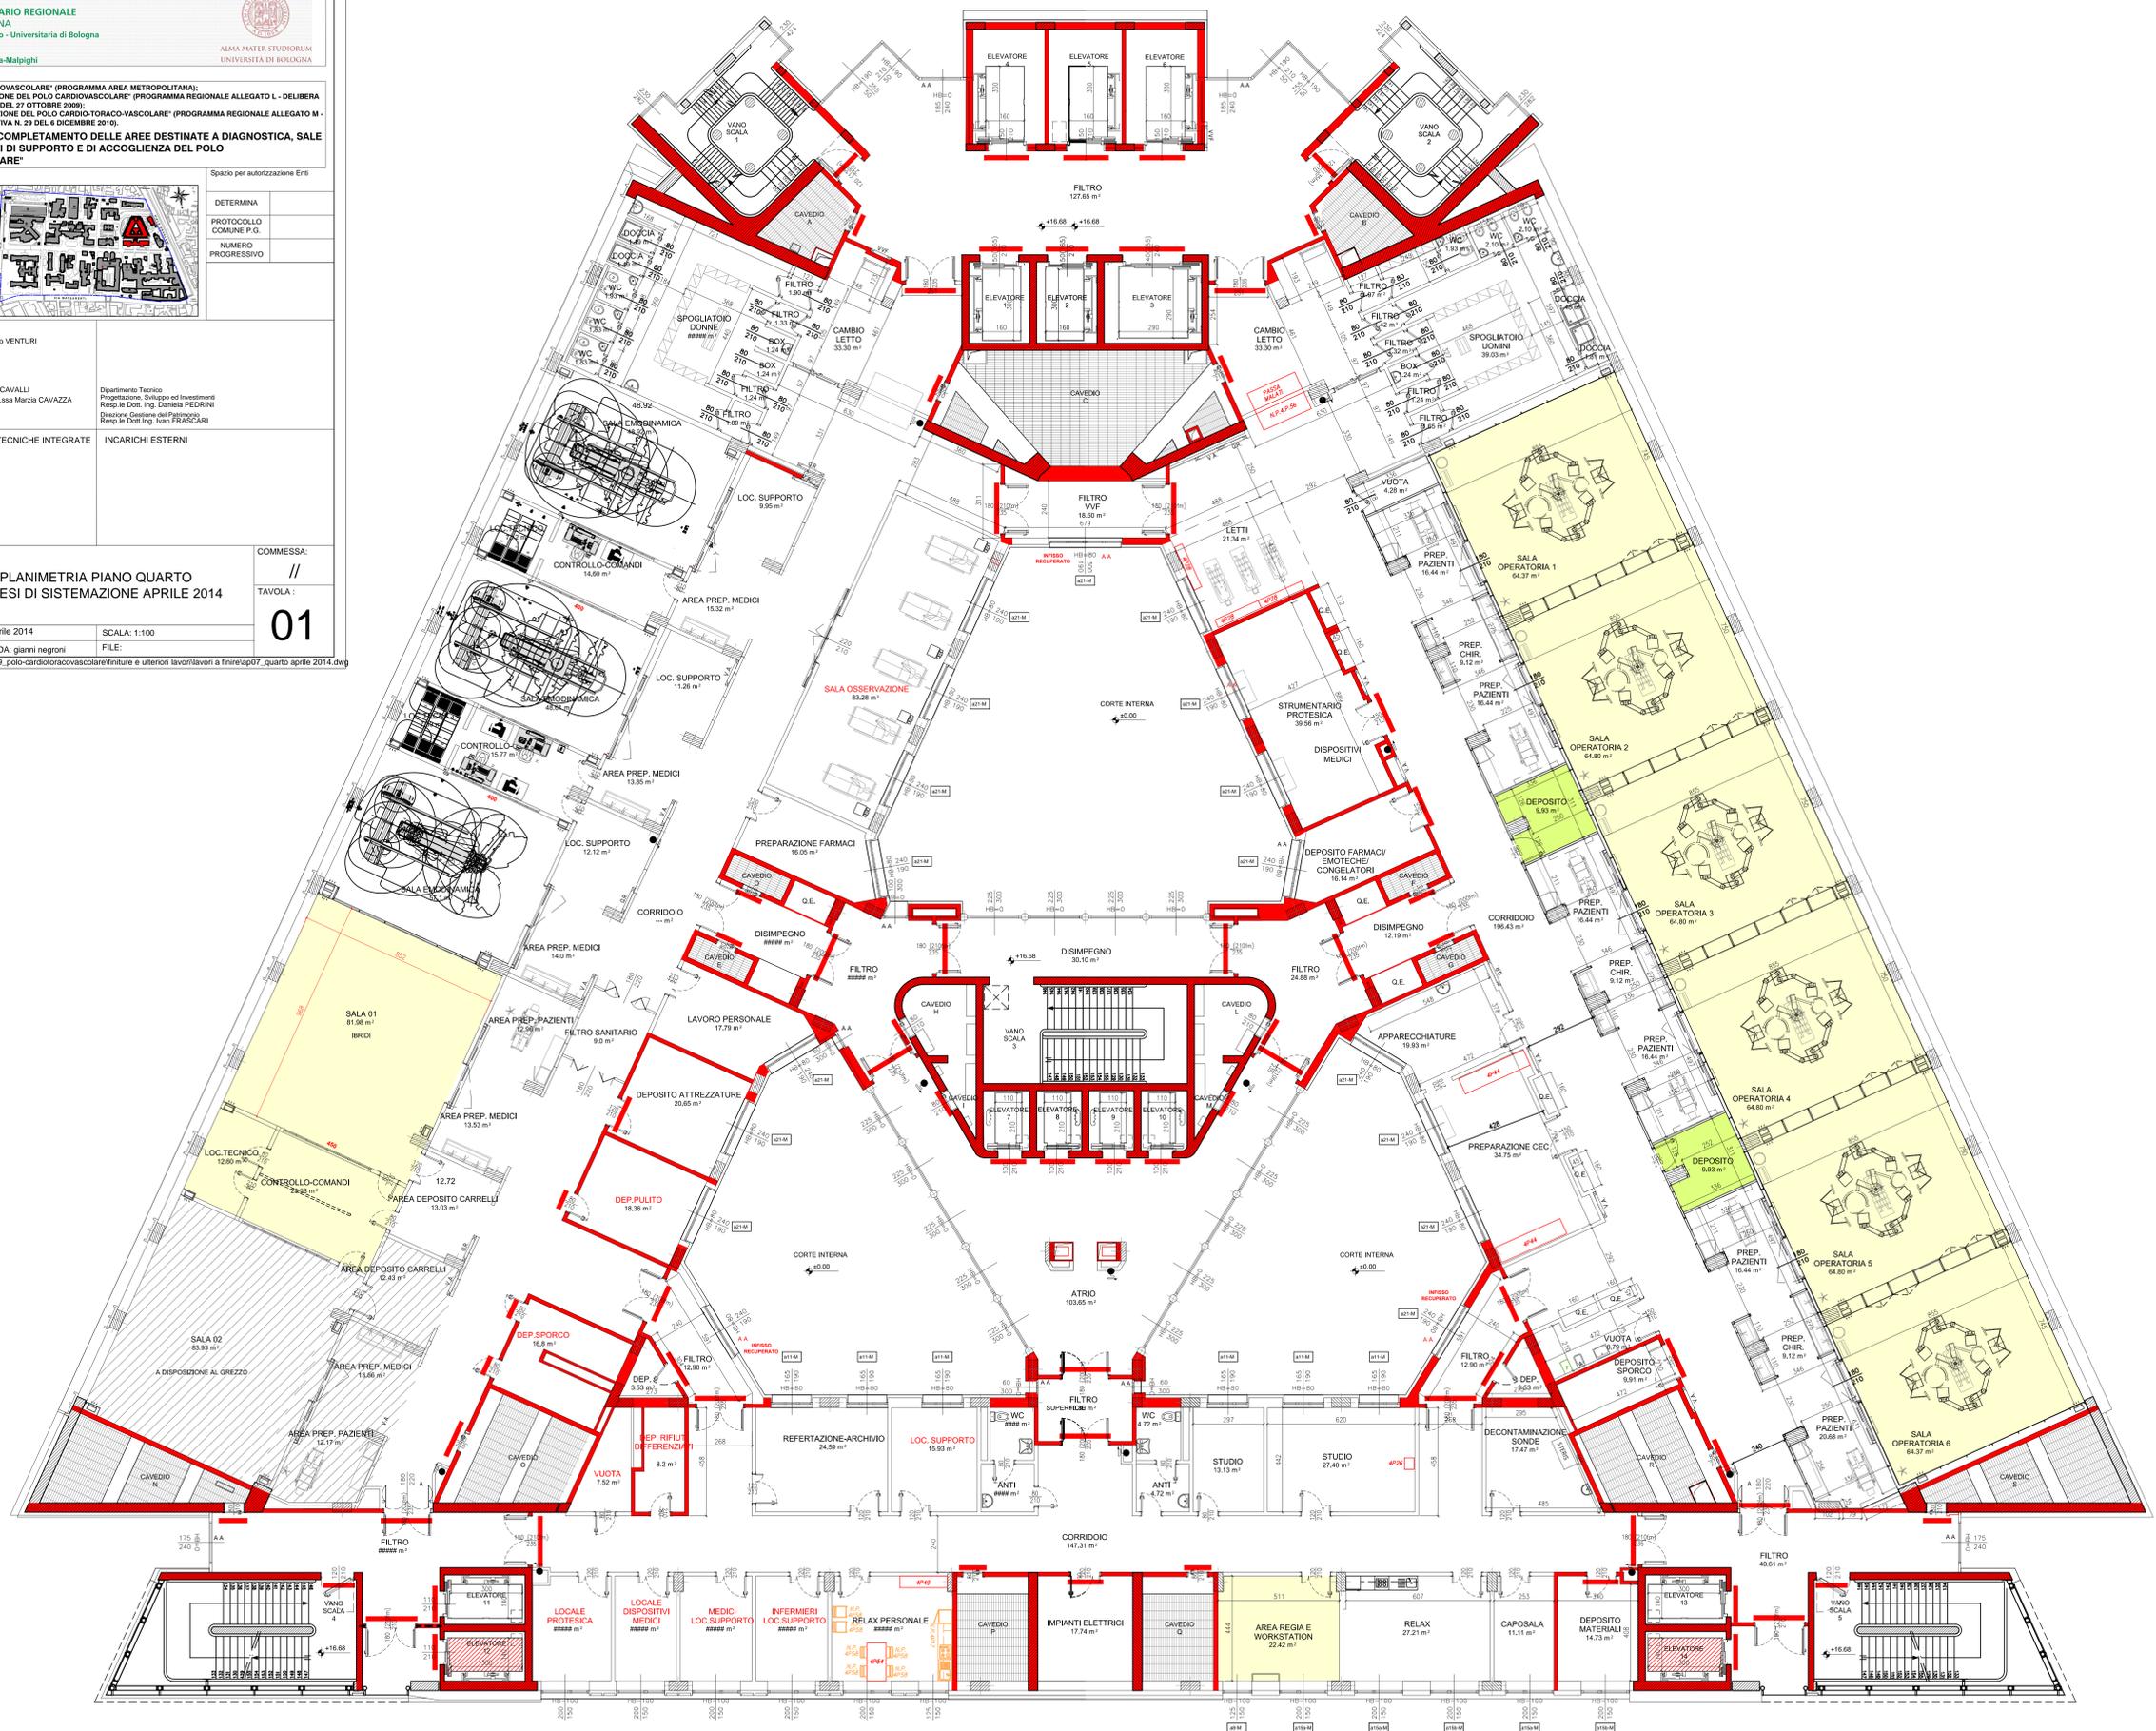

PROGETTO