| COMUNE DI BENTIVOGLIO | DATA E PROT CONSEGNA |
|---|---|
| SERVIZIO SANITARIO REGIONALE<br>EMILIA-ROMAGNA<br>Azienda Unità Sanitaria Locale di Bologna<br>Dipartimento Tecnico Patrimoniale<br>Area Dipartimentale Tecnica | VERIFICA/VALIDAZIONE/APPROVAZIONE<br>DATA E PROT<br>Edificio delle Scienze Neurologiche<br>Istituto di Ricovero e Cura a Carattere Scientifico<br>N° PROGR. |

SMONTAGGIO, SMALTIMENTO E NUOVA FORNITURA

CON POSA IN OPERA DI N. 4 DIAGNOSTICHE RADIOLOGICHE

PRESSO L'OSPEDALE DI BENTIVOGLIO

Via Marconi, 35

| SPAZIO RISERVATO ALL'UFFICIO TECNICO | | N. Protocollo Ufficio Tecnico |
|---|---|---|
| PROGETTO ARCHITETTONICO | PROGETTO STRUTTURALE | TITOLO: PROPRIETA' AZIENDA USL DI BOLOGNA DELEGATO CON DELIBERA n. 237 del 24/07/2012 Ing. Francesco Rainaldi |
| PROGETTO IMPIANTI MECCANICI | PROGETTO IMPIANTI ELETTRICI | DIRETTORE GENERALE Dott. Francesco Ripa di Meana |
| COORDINATORE SICUREZZA FASE PROGETTAZIONE: Arch. Valeria Mignani | COORDINATORE SICUREZZA FASE ESECUZIONE | IL RESPONSABILE U.O. SERVIZI PROGETTAZIONE EDILE E ANT. Ing. Franco Emiliani<br>RESPONSABILE PROCEDIMENTO |
| PRESIDIO: OSPEDALE DI BENTIVOGLIO | | DIREZIONE LAVORI |
| EDIFICIO: Padiglione L | CODICE EDIFICIO | COLLABORATORE/DISEGNATORE Geom. Ilario Massa |
| PIANO: Rialzato | | |
| OGGETTO: PIANO DI SICUREZZA E DI COORDINAMENTO LAY-OUT DI CANTIERE | | CODICE PROGETTO / TAV N. SIC 02 |
| | | SOSTITUISCE IL N. |
| | | SOSTITUITO DAL N. |
| ARCHIVIO AUSL N. / DATA: marzo 2014 / ARCHIVIO N. | FILE / SCALA: SCALA 1:200 | AGGIORNAMENTI: 1 3 2 4 |

E ESTINTORE DI CANTIERE

CASSETTA DI PRONTOSOCCORSO

SEGNALETICA DI SICUREZZA PER USCITA E MOVIMENTO AUTOCARRI E MEZZI D'OPERA, RISPONDENTE NELLA TIPOLOGIA E NEL POSIZIONAMENTO ALLA NORMATIVA VIGENTE.

PERCORSI DI CANTIERE MEZZI PESANTI MAGGIORI DI 7,5 t

PRINCIPALI PERCORSI DI CANTIERE PEDONALI

AREA DI SOSTA TEMPORANEA DA TRANSENNARE DURANTE L'USO, DA ADOPERARSI PER IL SOLO CARICO E SCARICO DELLE DIAGNOSTICHE RADIOLOGICHE, PREVI ACCORDI CON IL C.S.E.

AREA DI CANTIERE A DISPOSIZIONE PER L'INSTALLAZIONE DI EVENTUALI BARACCAMENTI

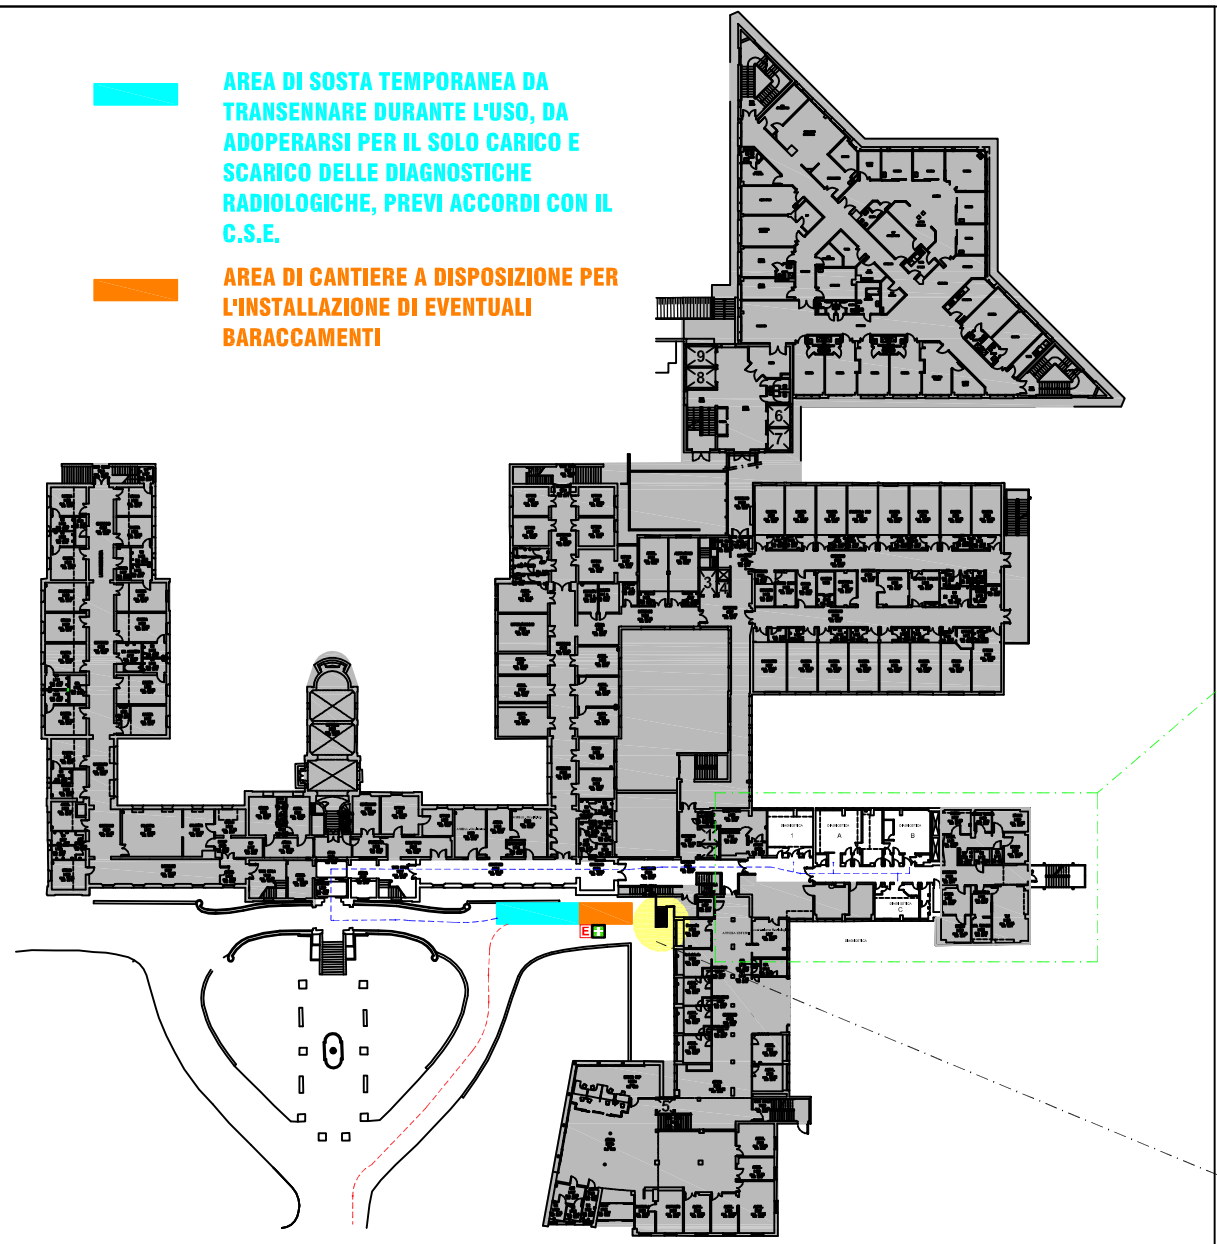


SCALA 1:400

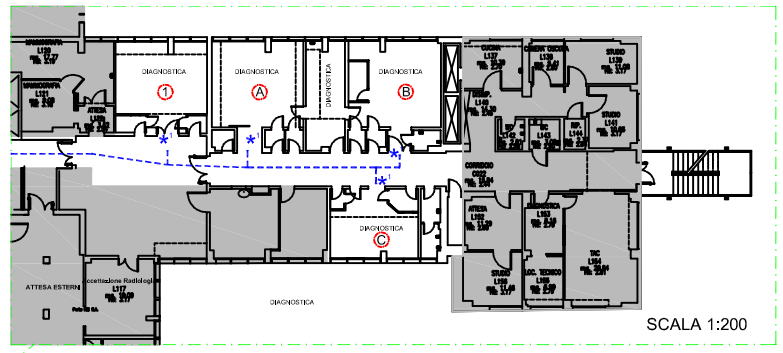


SCALA 1:200

NOTA BENE:
I LAVORI DI SOSTITUZIONE DELLE DIAGNOSTICHE DOVRANNO AVVENIRE A PARTIRE DAL LOCALE DENOMINATO " DIAGNOSTICA 1", TERMINATE LE LAVORAZIONI ED I COLLAUDI NELLA "DIAGNOSTICA 1" I LAVORI PROSEGUIRANNO PER LE ALTRE RESTANTI DIAGNOSTICHE DENOMINATE CON LETTERE "A" , "B" , "D", LA SCELTA CIRCA LA PRIORITA' DI ESECUZIONE PER QUESTE TRE APPARECCHIATURE SARA' A DISCREZIONE DELL'IMPRESA PREVIO ACCORDO CON LA COMMITTENZA

MANTENERE SEMBRE LIBERA LA VIA DI FUGA IN PROSSIMITA' DELLA SCALA ANTINCENDIO