SERVIZIO SANITARIO REGIONALE
EMILIA-ROMAGNA
Azienda Ospedaliero - Universitaria di Bologna

Policlinico S. Orsola-Malpighi

ALMA MATER STUDIORUM
UNIVERSITÀ DI BOLOGNA

PROGETTO P/12/2014

- **INTERVENTO AP 35 "AMMODERNAMENTO TECNOLOGICO, APPARECCHIATURE SANITARIE, APPARECCHIATURE INFORMATICHE E ACQUISIZIONE DI ARREDI"**

POLO CARDIO-TORACO-VASCOLARE 4° PIANO ALA C SALE IBRIDE E DI EMODINAMICA

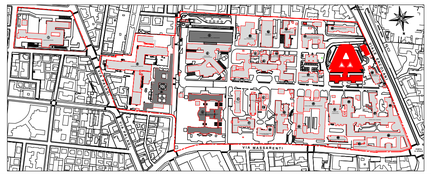

Spazio per autorizzazione Enti

DETERMINA	
PROTOCOLLO COMUNE P.G.	
NUMERO PROGRESSIVO	

Committente/Proprietà:
DIRETTORE GENERALE Dott. Sergio VENTURI

DIRETTORE SANITARIO Dott. Mario CAVALLI
DIRETTORE AMMINISTRATIVO Dott.ssa Marzia CAVAZZA

Dipartimento Tecnico
Progettazione, Sviluppo ed Investimenti
Resp.le Dott. Ing. Daniela PEDRINI
Direzione Gestione del Patrimonio
Resp.le Dott.Ing. Ivan FRASCARI

DIPARTIMENTO TECNICO

GRUPPO DI LAVORO:

Dott.Ing. Daniela PEDRINI
Dott.Ing. Mariangela SALITURI
Per. Ind. Denis SCAGLIARINI
Per. Ind. Ivano BOZZOLI
Per. Ind. Giancarlo AMORATI
Per. Ind. Gianni NEGRONI

INCARICHI ESTERNI

AGGIORNAMENTI		OGGETTO:		COMMESSA:
1		PLANIMETRIA FABBRICATO AREA DI INTERVENTO		//
2				TAVOLA :
3				02
4				
5		DATA: 18 Giugno 2014	SCALA: 1:500	
6		DISEGNATO DA: gianni negroni	FILE:	
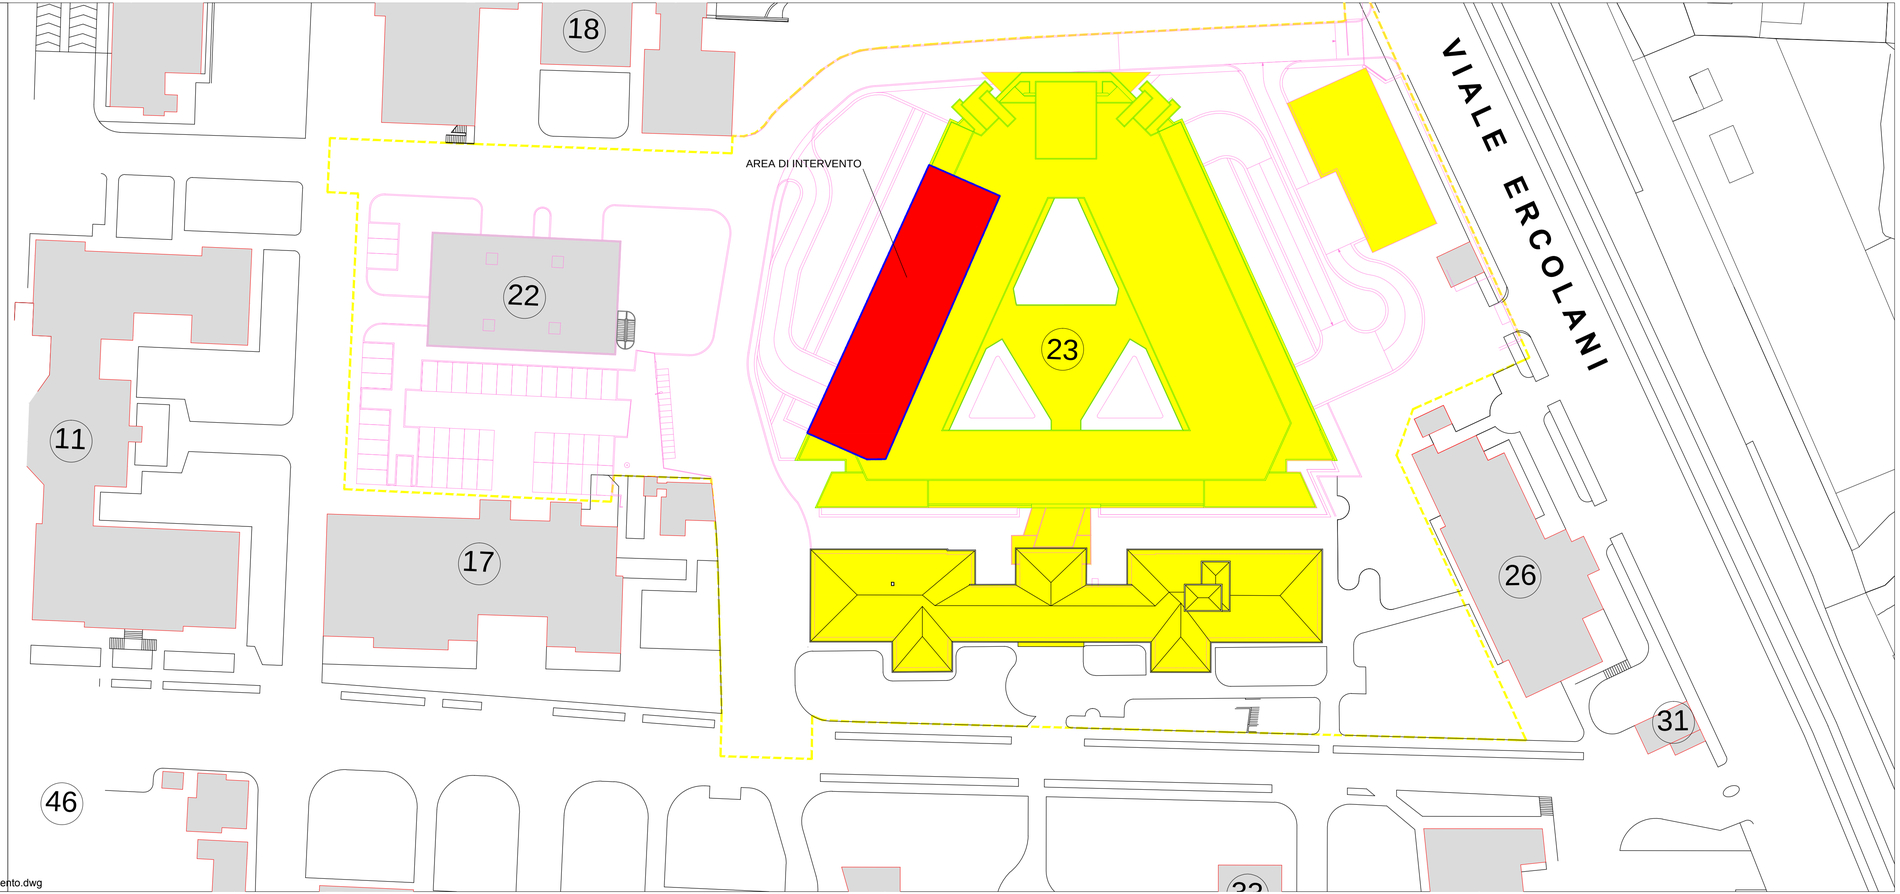
i:\ati_archivio\02_progetti-attività\2014\p1214_poloerc_4p-alac\gara\02 - area di intervento.dwg