




### COMPARTIMENTAZIONE VERTICALE (CV)

NB. TUTTE LE TUBAZIONI DOVRANNO PRESENTARE 2 MANICOTTI REI 120 NEGLI ATTRAVERSAMENTI ORIZZONTALI INTERNE DI PARETI REI COSTITUENTI COMPARTO.  
IL COMPARTO E' EVIDENZIATO CON LINEA INDICANTE PARETE REI (VEDI LEGENDA)

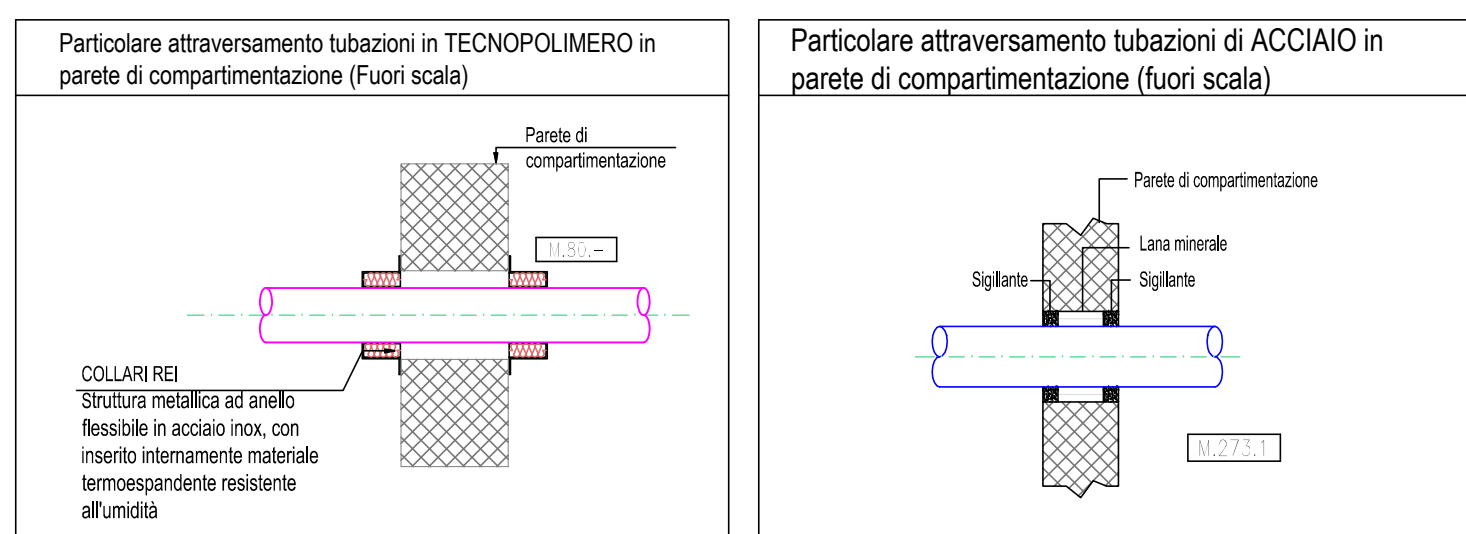

### COMPARTIMENTAZIONE ORIZZONTALE (CO)

NB. TUTTE LE TUBAZIONI DOVRANNO PRESENTARE UN MANICOTTO REI 120 NEGLI ATTRAVERSAMENTI VERTICALI DEI SOLAI CHE COSTITUISCONO COMPARTO.  
I COMPARTI ORIZZONTALI SONO TUTTI I SOLAI.

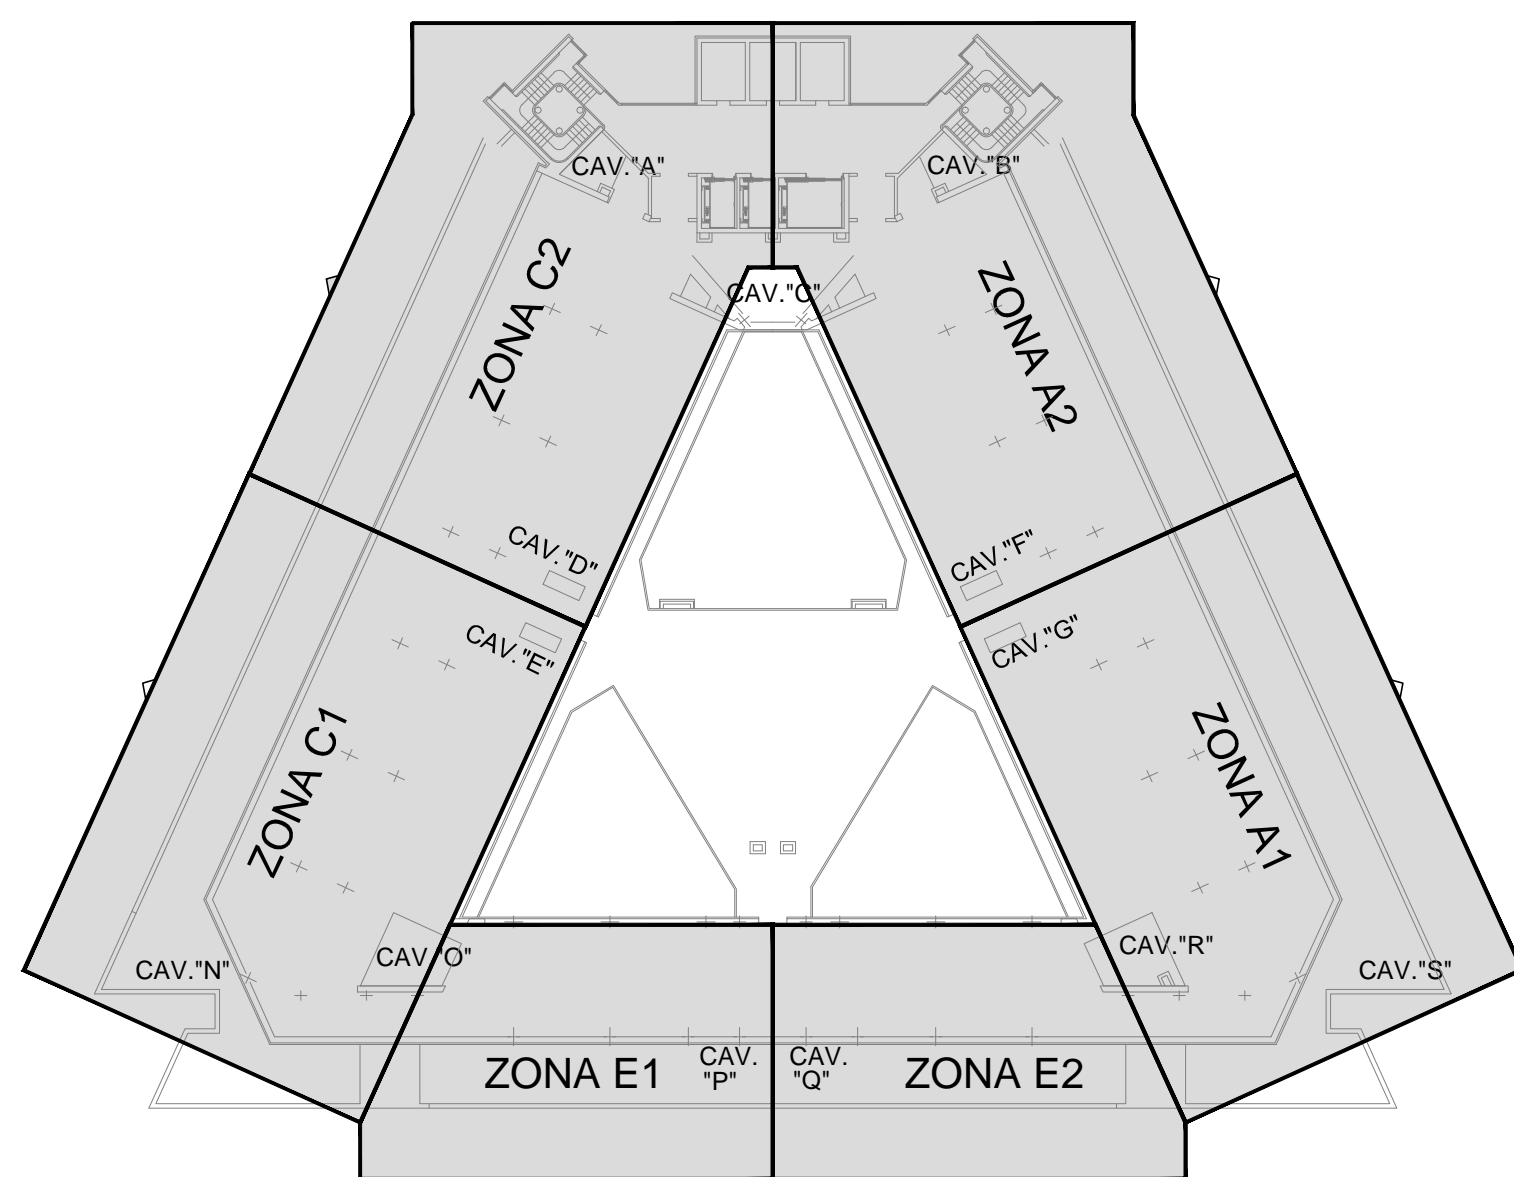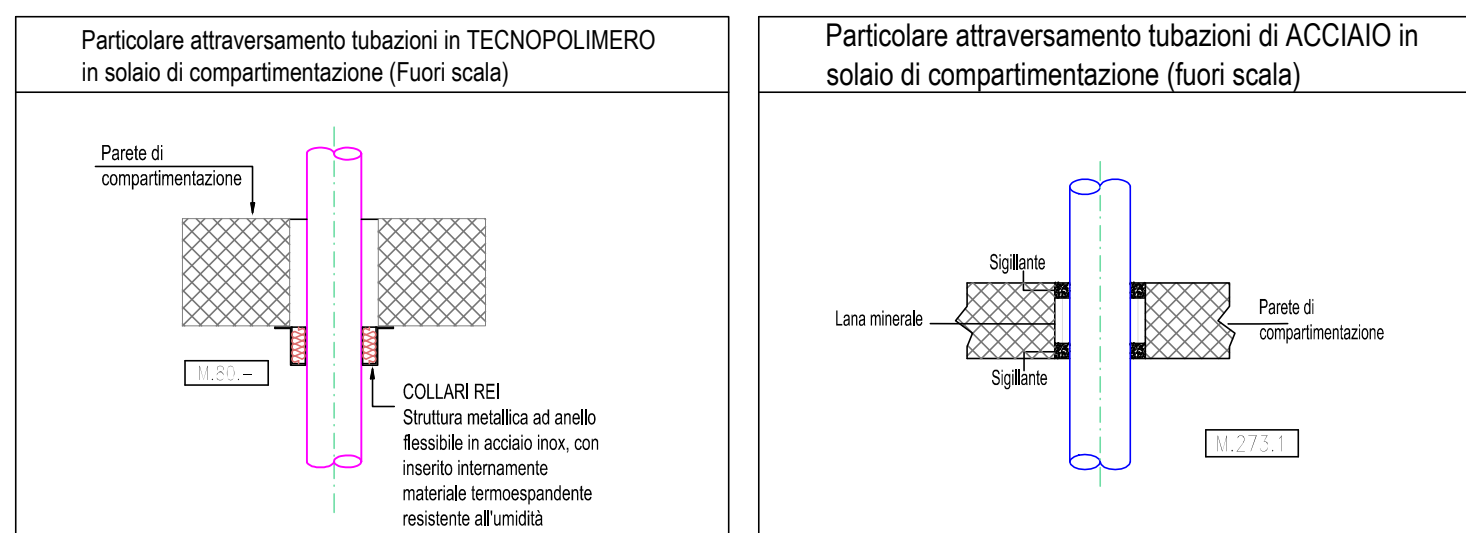

PIANTA CHIAVE

### LEGENDA

- Tubazione di scarico a soffitto esistente, da mantenere
- Tubazione di scarico a soffitto da installare
- Tubazione di scarico a parete esistente, da mantenere
- Tubazione di scarico a parete da installare
- Tubazione di ventilazione esistente, da mantenere
- Tubazione di ventilazione da installare
- Tubazione di condensa FC a soffitto esistente
- Tubazione di condensa FC a soffitto da installare
- Insediare una tringa Ø120 x 7 e 1/2 alla base della tubazione
- Nota di sparticolamento impianti di scarico, con riferimento agli impianti di FFA
- Nuova colonna di scarico da realizzare
- Colonna di scarico da mantenere

**SERVIZIO SANITARIO REGIONALE**  
EMILIA-ROMAGNA  
Azienda Ospedaliero - Universitaria di Bologna  
Policlinico S. Orsola-Malpighi

ALMA MATER STUDIORUM  
UNIVERSITÀ DI BOLOGNA

- INTERVENTO 1/C "POLO CARDIOVASCOLARE" (PROGRAMMA AREA METROPOLITANA);
- INTERVENTO L.18 "REALIZZAZIONE DEL POLO CARDIOVASCOLARE" (PROGRAMMA REGIONALE ALLEGATO L - DELIBERA DI ASSEMBLEA LEGISLATIVA N. 263 DEL 27 OTTOBRE 2009);
- INTERVENTO M. 13 "REALIZZAZIONE DEL POLO CARDIO-TORACO-VASCOLARE" (PROGRAMMA REGIONALE ALLEGATO M - DELIBERA DI ASSEMBLEA LEGISLATIVA N. 29 DEL 6 DICEMBRE 2010).

ORDINE DI SERVIZIO N° 41		Spazio per autorizzazione Enti	
Committee/Proprietà DIRETTORE GENERALE Dott. Sergio VENTURI		Coordinamento Attività Tecniche Integrate Direzione Progettazione, Sviluppo, Investimenti Resp.le Dott. Ing. Daniela PEDRINI	
DIRETTORE SANITARIO Dott. Mario CAVALLI			
COORDINAMENTO ATTIVITÀ TECNICHE INTEGRATE Responsabile Unico del Procedimento: Dott. Ing. Daniela Pedrini Referente Tecnico: Dott. Ing. Mariangela Saltini		INCARICHI ESTERNI Raggruppamento Temporaneo di Progettisti Piscini - Bazzani - Parenti - Rizzoli - Zani Capogruppo Prof. Ing. Gianni Piscini Progettista Architettonico/ CSP Arch. Marco Rizzoli Progettista Strutturale Ing. Aldo Bazzani Progettista Impianti Meccanici Per. Ing. Giacomo Parenti Progettista Impianti Elettrici Ing. Luciano Zani Direttore dei lavori/CSE Arch. Marco Rizzoli Direttore Operativo Opere Edili Arch. Stefano La Gatta Direttore Operativo delle Strutture Ing. Aldo Bazzani Direttore Operativo Impianti Meccanici Per. Ing. Giacomo Parenti Direttore Operativo Impianti Elettrici Ing. Luciano Zani	
AGGIORNAMENTI	OGGETTO:	COMMESSA-13209	
1	Marzo 2013	CATEGORIA: M	
2		FASE: PE	
3		TAVOLA:	
4		SC08	
5	DATA: Marzo 2013	SCALA: 1:100	
6	DISEGNATO DA: DL	FILE: ---	