IDENTIFICAZIONI SEZIONI

SCALA 1:100

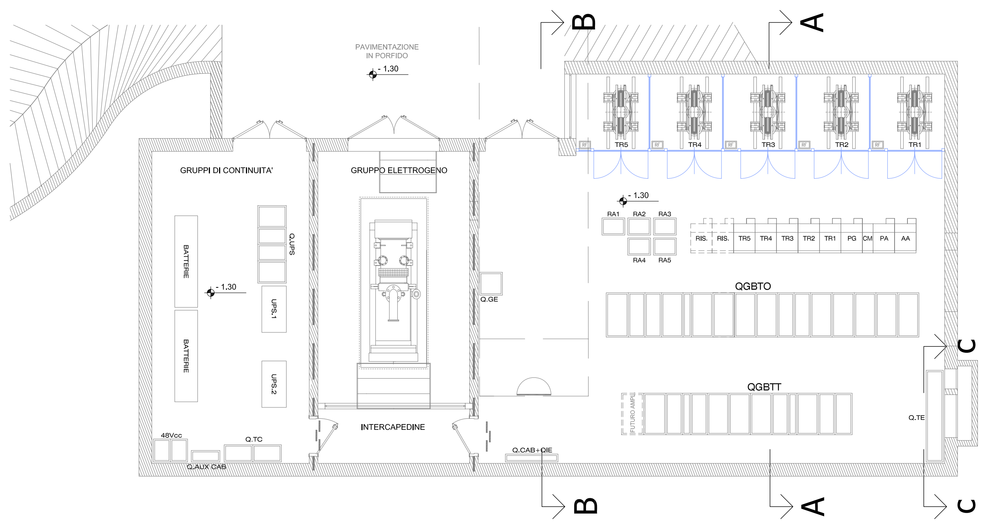

SEZIONE A-A

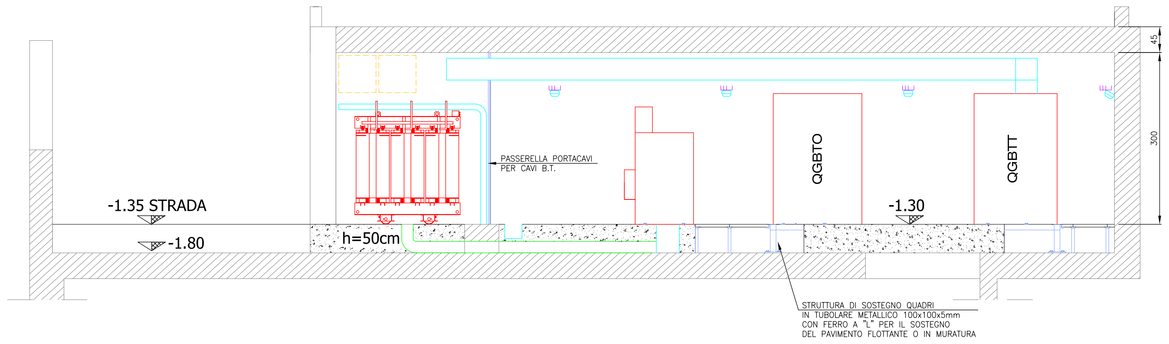

SEZIONE B-B

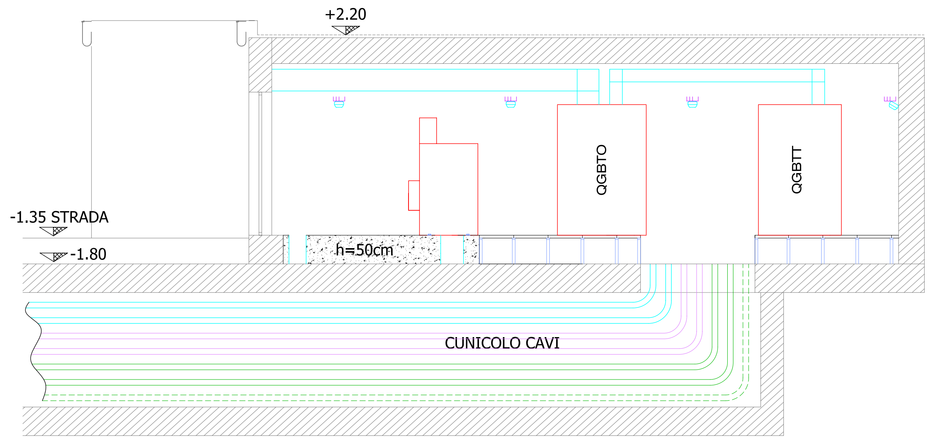

PARTICOLARE STAFFA DI APPOGGIO PER APPARECCHIATURE SU CUNICOLO

FUORI SCALA

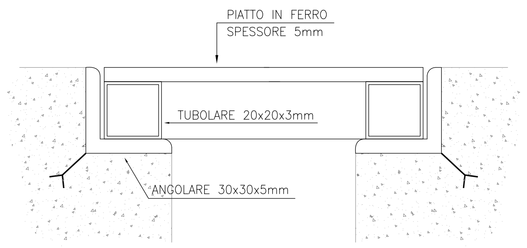

SEZIONE C-C

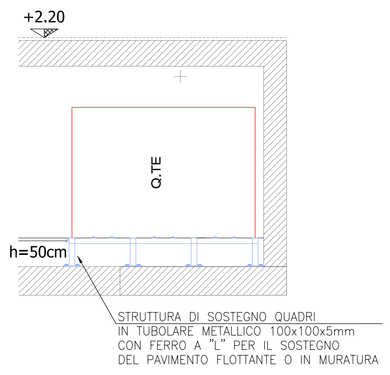

CARPENTERIA METALLICA PER BOX TRASFORMATORI

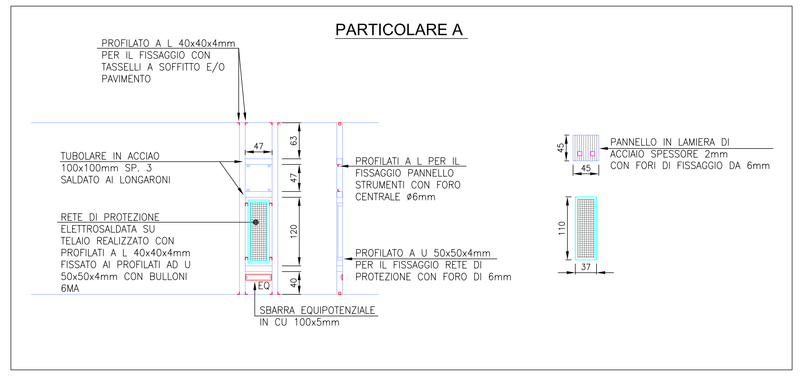

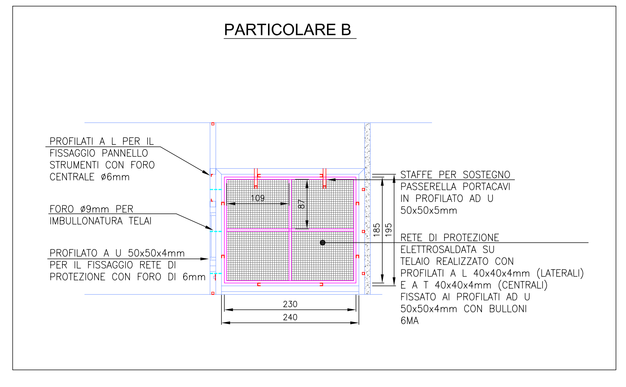

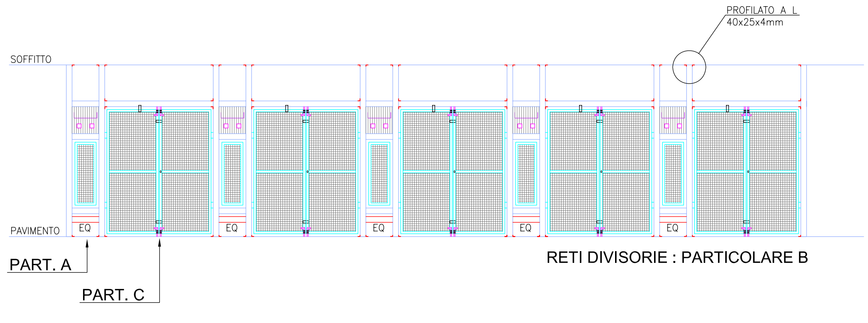

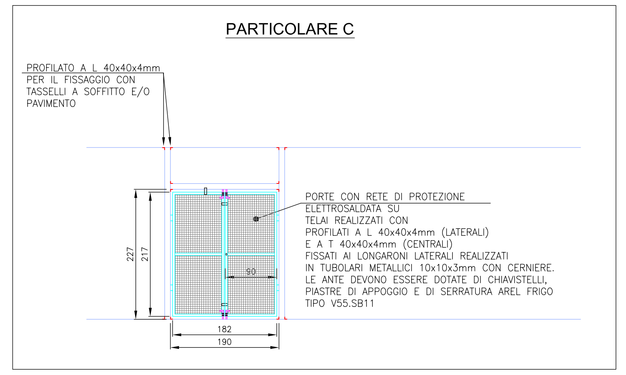

REV	DATA	OGGETTO DELLA REVISIONE	% Revisionata
0	15-06-2010	EMISSIONE ELABORATO	100 %
1	20-07-2011	REVISIONE PER AGGIORNAMENTO ARCHITETTONICO	30 %
2	09-11-2011	REVISIONE PER MODIFICA RETE DI PROTEZIONE	20 %
3			
4			
5			
6			
7			

REGIONE EMILIA-ROMAGNA

SERVIZIO SANITARIO REGIONALE
EMILIA-ROMAGNA
Azienda Ospedaliero - Universitaria di Bologna

Policlinico S. Orsola-Malpighi

REALIZZAZIONE DEL NUOVO POLO CARDIO-VASCOLARE

DIRETTORE GENERALE
DOTT. SERGIO VENTURI

DIRETTORE SANITARIO
DOTT. MARIO CAVALLI

REFERENTE SANITARIO
DOTT.SSA TERESA MALAGUTI

RESPONSABILE DIREZIONE, PROG., SVILUPPO, INVESTIMENTI
RESPONSABILE UNICO PROCEDIMENTO
ING. DANIELA PEDRINI

DIREZIONE LAVORI:

CAPOGRUPPO DIREZIONE LAVORI
PROF. ING. GIANNI PLICCHI

DIRETTORE DEI LAVORI CSE
ARCH. MARCO RIZZOLI

DIRETTORE OPERATIVO DELLE STRUTTURE
ING. ALDO BARBIERI

DIRETTORE OPERATIVO IMPIANTI ELETTRICI
ING. LUCIANO ZANNI

DIRETTORE OPERATIVO IMPIANTI MECCANICI
P.I. GIACOMO PARENTI

IMPRESA APPALTATRICE ED ESECUTRICE:

RAGGRUPPAMENTO TEMPORANEO DI IMPRESE

CAPOGRUPPO: ADANTI S.p.A. STRABAG

MANDANTI: GEDI Gruppo; CSBUSI CONSORZIO STABILE BUSI

PROGETTO COSTRUTTIVO IMPIANTI ELETTRICI E TECNOLOGICI

PROGETTAZIONE IMPIANTI ELETTRICI:

RE.E.T Service S.R.L.
Via Ferrarese, 90/92
44124 Ferrara
Tel. 0532.909110
Fax 0532.909222
E-mail: info@retservice.it

PROGETTISTA: Per. Ind. Giancarlo Soavi

PROGETTAZIONE IMPIANTI TECNOLOGICI:

STUDIO BACCIGOTTI PROGETTAZIONE
San Lazzaro di Savena (BO)-(Italy)
Cell 42356 – Via Castiglia n.1/10

PER. IND. VALERIO BACCIGOTTI
PER. IND. RINALDO VIGNOLI

Tel. 051/625 07 19 – Fax 051/626 49 53
E-mail: progettazione.studio@gmail.it

VISTO L'IMPRESA:

VISTO DIREZIONE LAVORI:

PROF. ING. GIANNI PLICCHI .....
ING. LUCIANO ZANNI .....
ARCH. MARCO RIZZOLI .....
P.I. GIACOMO PARENTI .....
..... ING. ALDO BARBIERI .....

SCALA	1:50	OGGETTO TAVOLA	ELABORATO: E 03f
DATA	15-06-2010	CABINA DI TRASFORMAZIONE SEZIONI E PARTICOLARI	REVISIONE: 2
FASE			DEL 09-11-2011