SERVIZIO SANITARIO REGIONALE
EMILIA-ROMAGNA
Azienda Unità Sanitaria Locale di Bologna
Dipartimento Tecnico Patrimoniale
Area Dipartimentale Tecnica

Istituto delle Scienze Neurologiche
Istituto di Ricovero e Cura a Carattere Scientifico

DIRETTORE DEL DIPARTIMENTO TECNICO PATRIMONIALE
(Ing. Francesco Rainaldi)

MONOBLOCCO ALA LUNGA
PIANO 3°
TRASFUSIONALE

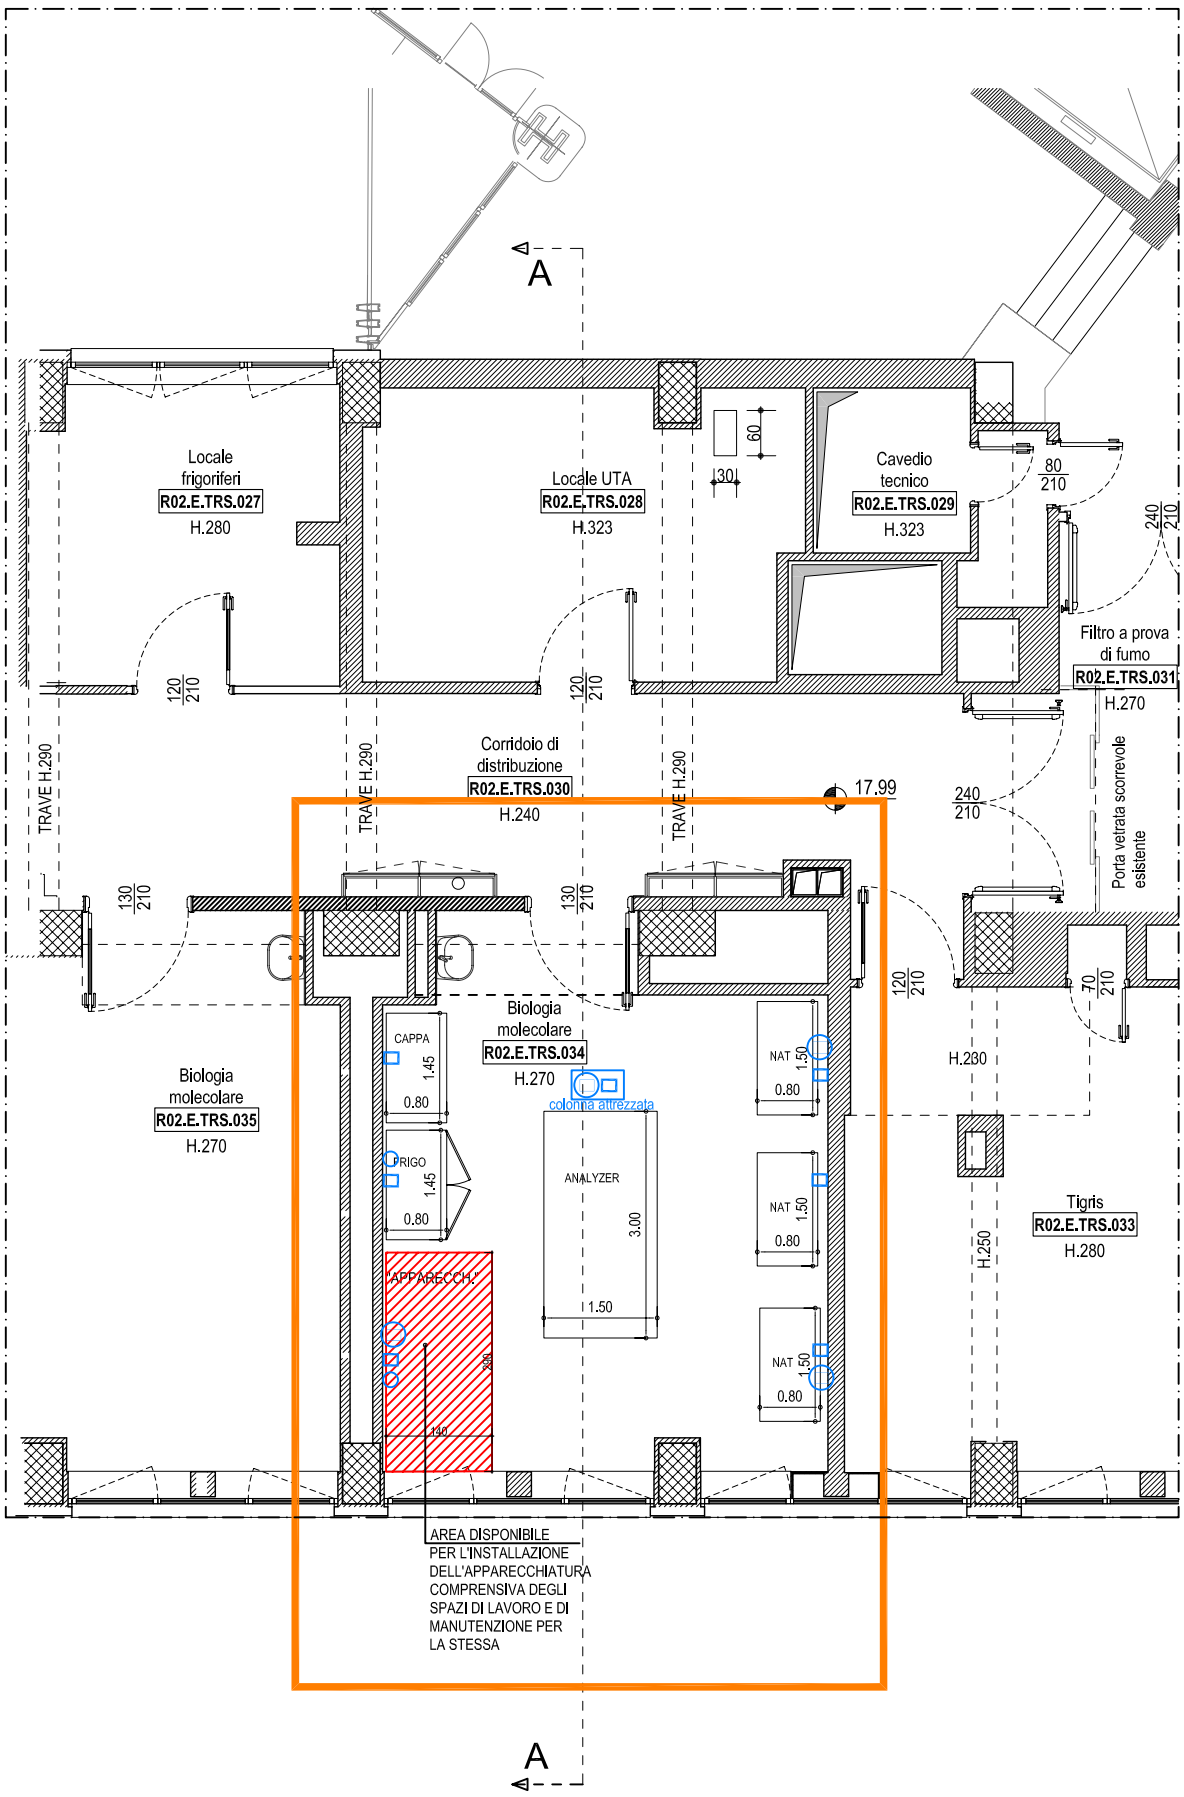

DOTAZIONI IMPIANTISTICHE E DI CLIMATIZZAZIONE

POTENZA IMPIANTO CLIMATIZZAZIONE/RAFFRESCAMENTO TOT. 9,0 KWf

LEGENDA

- UTENZE FM RETE PRIVILEGIATA
- UTENZE ELETTRICHE SOTTO CONTINUITA' ASSOLUTA
- RETE DATI

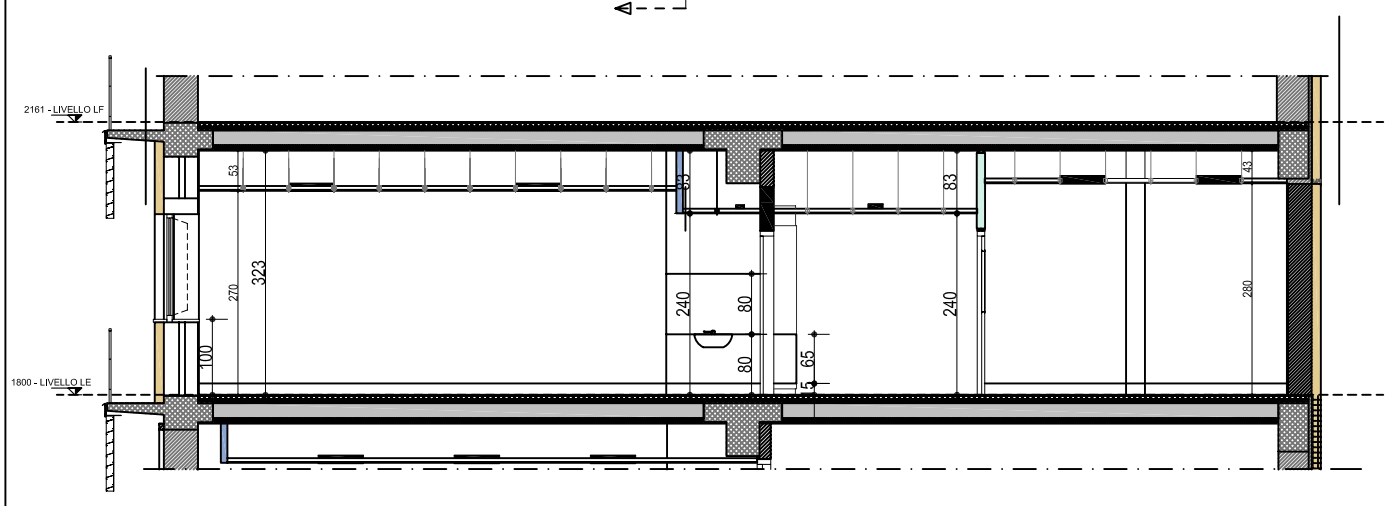

SEZIONE A-A