


 <p>SERVIZIO SANITARIO REGIONALE EMILIA-ROMAGNA Azienda Ospedaliero - Universitaria di Bologna Policlinico S. Orsola-Malpighi</p>	 <p>ALMA MATER STUDIORUM UNIVERSITÀ DI BOLOGNA</p>	Dipartimento Tecnico Resp. le Dott. Ing. D. PEDRINI Progettazione, Sviluppo ed Investimenti Resp. le Dott. Ing. D. PEDRINI Direzione Gestione del Patrimonio Resp. le Dott. Ing. I. FRASCARI		AGGIORNAMENTI 1 2 3 4 5 6	OGGETTO: <b>STRALCIO PLANIMETRIA PIANO PRIMO          NUOVO SCHEMA RIPARTIZIONE AREE</b>	COMMESSA: TAVOLA : <b>01</b>
		PADIGLIONE n. 20 LABORATORIO CENTR.	PROGETTO P/- -/2007	DATA: Luglio 2014	SCALA: 1:100	DISEGNATO DA: gianni negroni

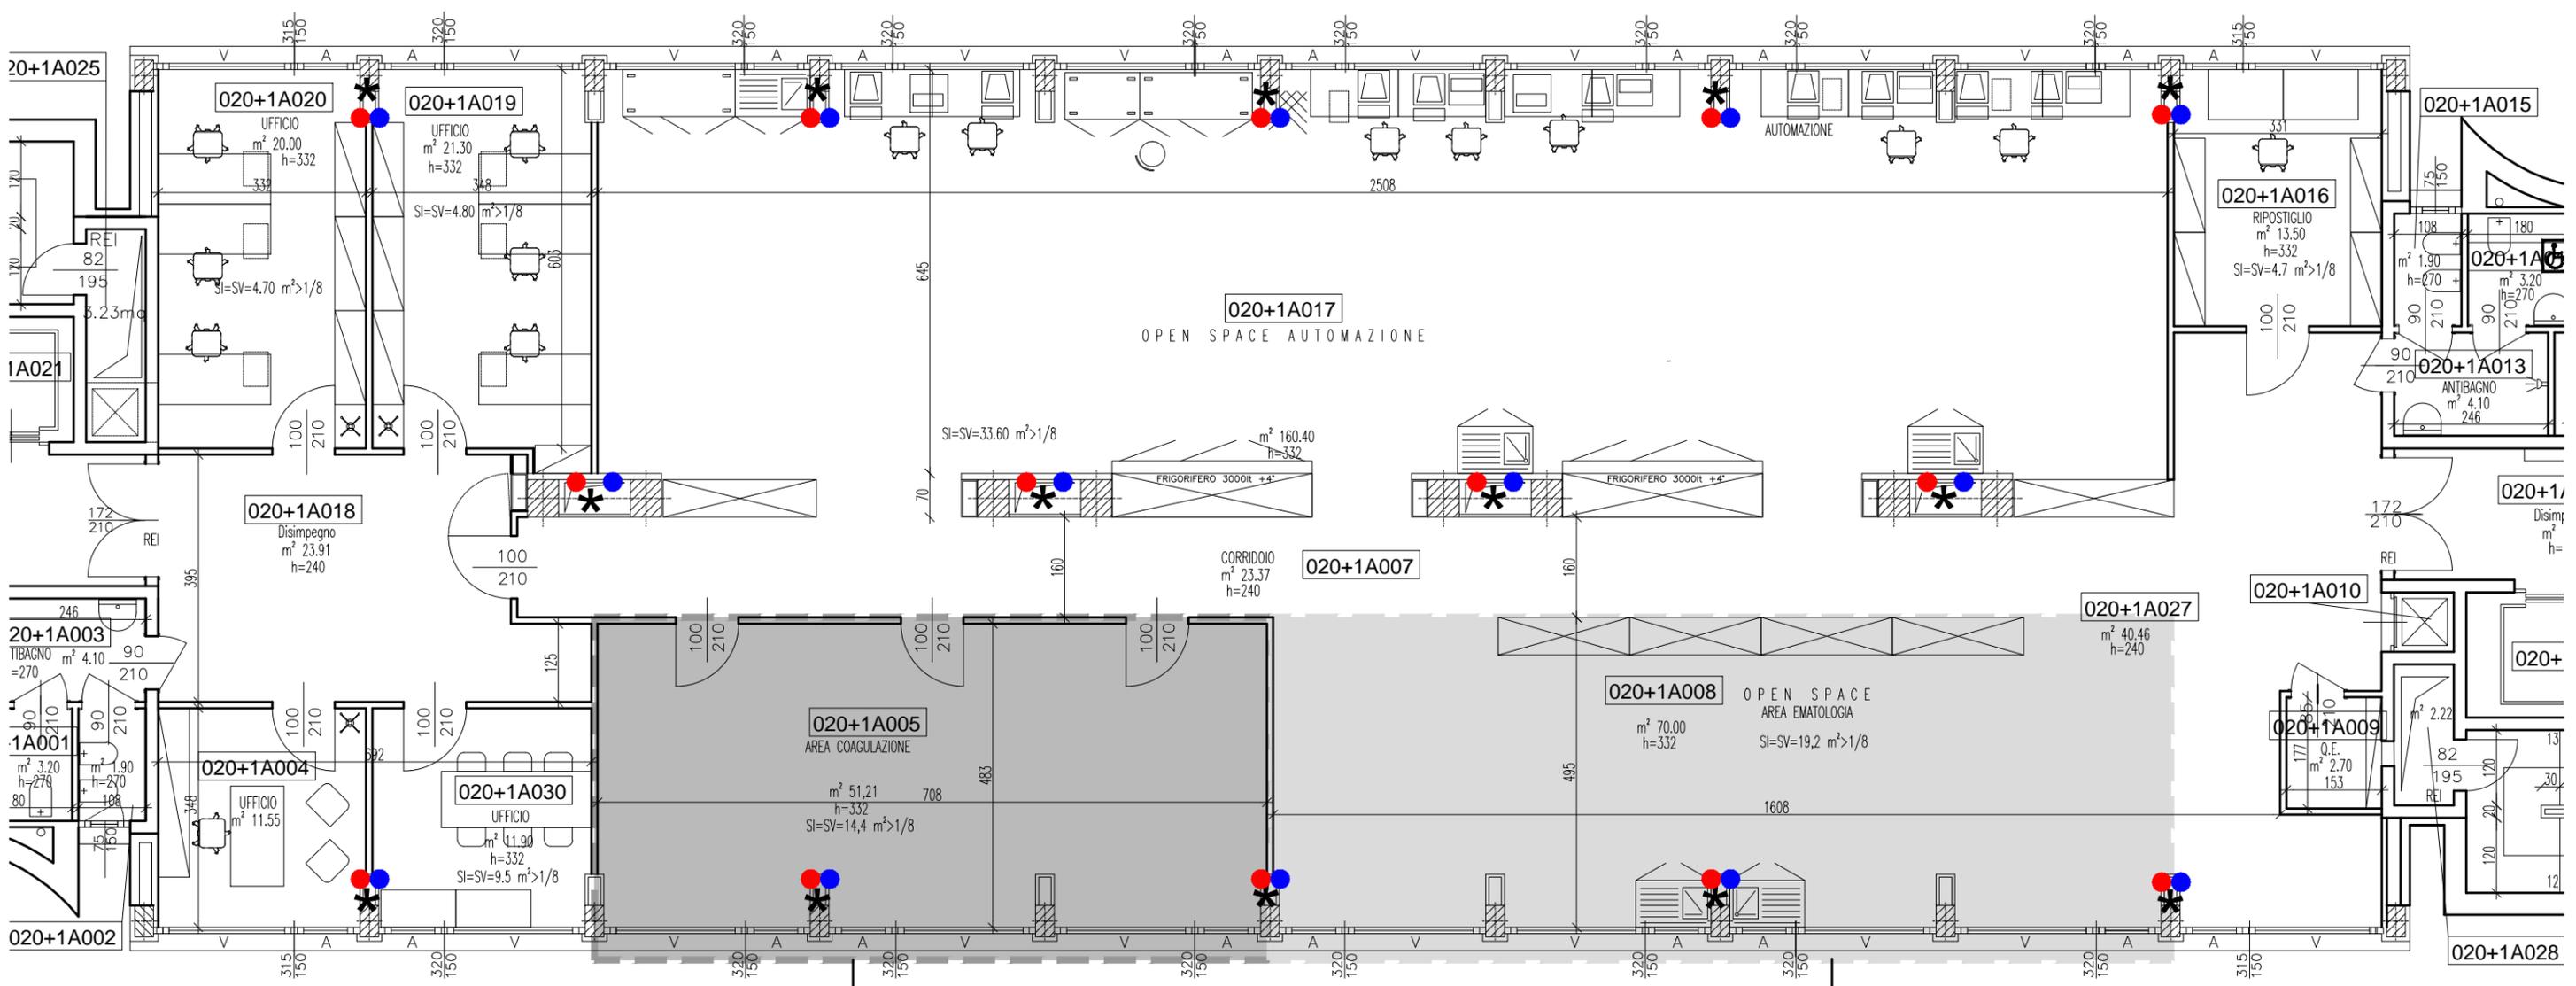

AREA OGGETTO DI INTERVENTO  
( AREA COAGULAZIONE )

AREA OGGETTO DI INTERVENTO  
( AREA EMATOLOGIA )

- \* colonne impianti e scarichi
- Scarico pvc Ø50 tappo rosso verso raccolta rifiuto in cisterna liquidi biologici
- Scarico pvc Ø50 tappo blu verso circuito raccolta rifiuto assimilabile urbano