


CIRCUITO	DIAMETRO	SPECIFICA COIBENTAZIONI IMPIANTI IDRICO SANITARIO					
		IN LOCALI CLIMATIZZATI E CAVEDI NON AFFACCATI SULL'ESTERNO NE' CONTIGUI CON LOCALI NON RISCALDATI		CAVEDI CON UN LATO AFFACCATO SULL'ESTERNO O CONTIGUI CON LOCALI NON RISCALDATI		LOCALI NON RISCALDATI, LOCALI TECNICI, IN ESTERNO	
		MATERIALE	FINITURA	MATERIALE	FINITURA	MATERIALE	FINITURA
AFL. ADD. DED. DEM.	FINO A Ø1"	GUANA Sp. 9mm	-	GUANA Sp. 9mm	-	GUANA Sp. 9mm	-
	DA Ø1"1/4 A Ø1"1/2	GUANA Sp. 9mm	-	GUANA Sp. 9mm	-	GUANA Sp. 13mm	-
ACS, RIC.	FINO A Ø1"	GUANA Sp. 9mm	-	GUANA Sp. 19mm	-	GUANA Sp. 30mm	-
	DA Ø1"1/4 A Ø1"1/2	GUANA Sp. 13mm	-	GUANA Sp. 19mm	-	GUANA Sp. 40mm	-
AI	NON COIBENTATO	NON COIBENTATO		COPPELLE DI LANA DI ROCCIA Sp. 50 mm			
SPK	NON COIBENTATO	NON COIBENTATO		IMPIANTO A SECCO			

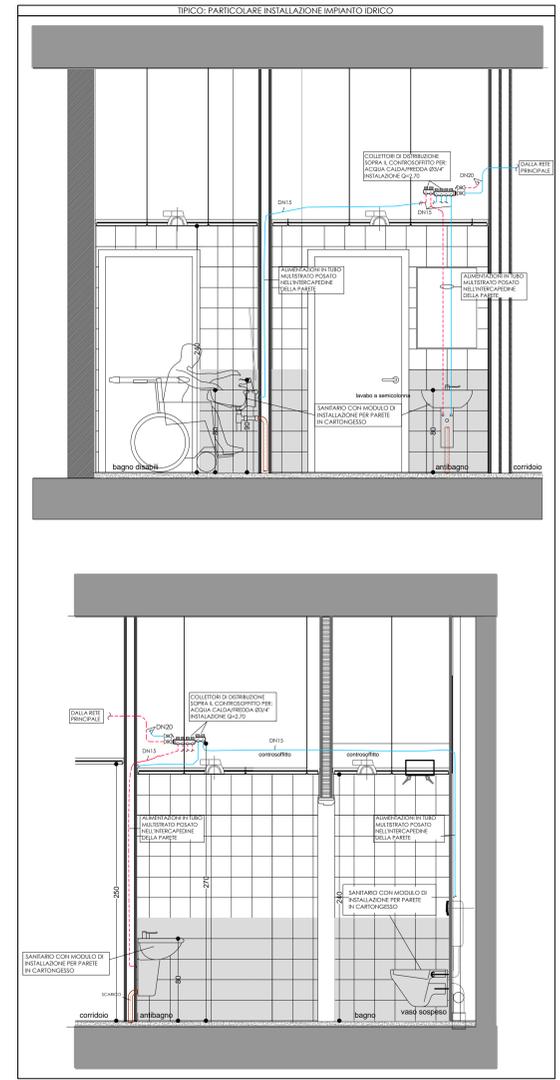

IMPIANTO IDRICO SANITARIO	
AFS	RETE ACQUA FREDDA SANITARIA: - TUBO IN MULTISTRATO, OVE NON SPECIFICATO DIVERSAMENTE
ACS	RETE ACQUA CALDA SANITARIA: - TUBO IN MULTISTRATO, OVE NON SPECIFICATO DIVERSAMENTE
RIC	RETE DI RICIRCOLO ACQUA CALDA SANITARIA: - TUBO IN MULTISTRATO, OVE NON SPECIFICATO DIVERSAMENTE
DEM	RETE ACQUA DEMINERALIZZATA (PVDF O ACCIAIO INOX A PARETE SOTTILE)
DK	VALVOLA A STERA PER RETI FINO A 2"
FT	QUOTA DI INSTALLAZIONE DEI TUBI RISPETTO AL PAVIMENTO FINITO
□	PROTEZIONE TAGLIAFUOCO

**COMUNE DI BOLOGNA**

SERVIZIO SANITARIO REGIONALE EMILIA-ROMAGNA  
Azienda Unità Sanitaria Locale di Bologna  
Dipartimento Tecnico Patrimoniale  
Area Dispositiva Tecnica

N° PROGR.  

DATA E PROT. CONSEGNA DATA E PROT. VERIFICA/VALIDAZIONE/APPROVAZIONE

TIMBRI E FIRME DI ATTESTAZIONE DELLA VERIFICA/VALIDAZIONE

**PROCEDURA RISTRETTA N.18/2012 CONCESSIONE, PER LA PROGETTAZIONE DEFINITIVA, ESECUTIVA E GESTIONE DEL NUOVO LABORATORIO ANALISI OSPEDALE MAGGIORE DI BOLOGNA**

**DIREZIONE LAVORI** **PROGETTO IMPIANTI MECCANICI**

Società concessionaria: **GEMMO** S.p.A. 36057 Anagnino, V.le V. Veneto, 2 Il Legale Rappresentante: **Dott. Ing. Massimo Nathan Nossan**

SPAZIO RISERVATO PER APPROVAZIONE TITOLO EDILIZIO

<b>PROGETTO ARCHITETTONICO E COORDINAMENTO</b> Dott. Arch. Roberto Lapi L+PARTNERS S.r.l. 20145 Milano Via Alberto Da Giussano, 21	<b>CONSULENTE PROGETTO STRUTTURALE</b> Ing. Filippo Manaresi 40138 Bologna V. Prampolini, 8	PROPRIETÀ: AZIENDA USL DI BOLOGNA DELEGATO CON DELIBERA N. 207 del 24/07/2012 IL DIRETTORE DEL DIPARTIMENTO TECNICO PATRIMONIALE (Ing. Francesco Rainaldi)
<b>CONSULENTE PROGETTO IMPIANTI ELETTRICI</b> Dott. Ing. Paolo Trapella STEP S.r.l. 41023 Ferrara V. Portogruaro, 87	<b>CONSULENTE PROGETTO IMPIANTI MECCANICI</b> Dott. Ing. Paolo Trapella STEP S.r.l. 41023 Ferrara V. Portogruaro, 87	DIRETTORE GENERALE Dott. Francesco Ripa di Meana RESPONSABILE UO Servizi Progettazione Edile e Ambientale Ing. Franco Emiliani RESPONSABILE PROCEDIMENTO
<b>COORDINATORE SICUREZZA FASE PROGETTAZIONE</b> Geom. Luca Oppini L+PARTNERS S.r.l. 20145 Milano Via Alberto Da Giussano, 21	<b>COORDINATORE SICUREZZA FASE ESECUZIONE</b> Geom. Luca Oppini L+PARTNERS S.r.l. 20145 Milano Via Alberto Da Giussano, 21	DIREZIONE LAVORI CODICE PROGR. <b>D1-1346</b>

PRESDIO: OSPEDALE MAGGIORE DI BOLOGNA

EDIFICIO: LABORATORI D'ANALISI CODICE EDIFICIO: R01

PIANO: RIALZATO

TITOLO ELABORATO: IMPIANTO IDRICO

SOSTITUISCE IL N.  

SOSTITUITO DAL N.  

N° ELABORATO / NOME FILE: D1-1346\_DL\_IMST\_R01\_ISA\_LBO\_305\_A

AGGIORNAMENTI

Rev.	Data	Redatto
1	31/01/2014	P.T.
2		
3		

ARCHIVIO USL N.: DATA: 31/01/2014 SCALA: 1:100 REFERENTE AMMINISTRATIVO: MCD003 Pns001 ADT Rev. 5 del 01/03/2013

