


ISTITUTI ORTOPEDICI RIZZOLI  
 - BOLOGNA -

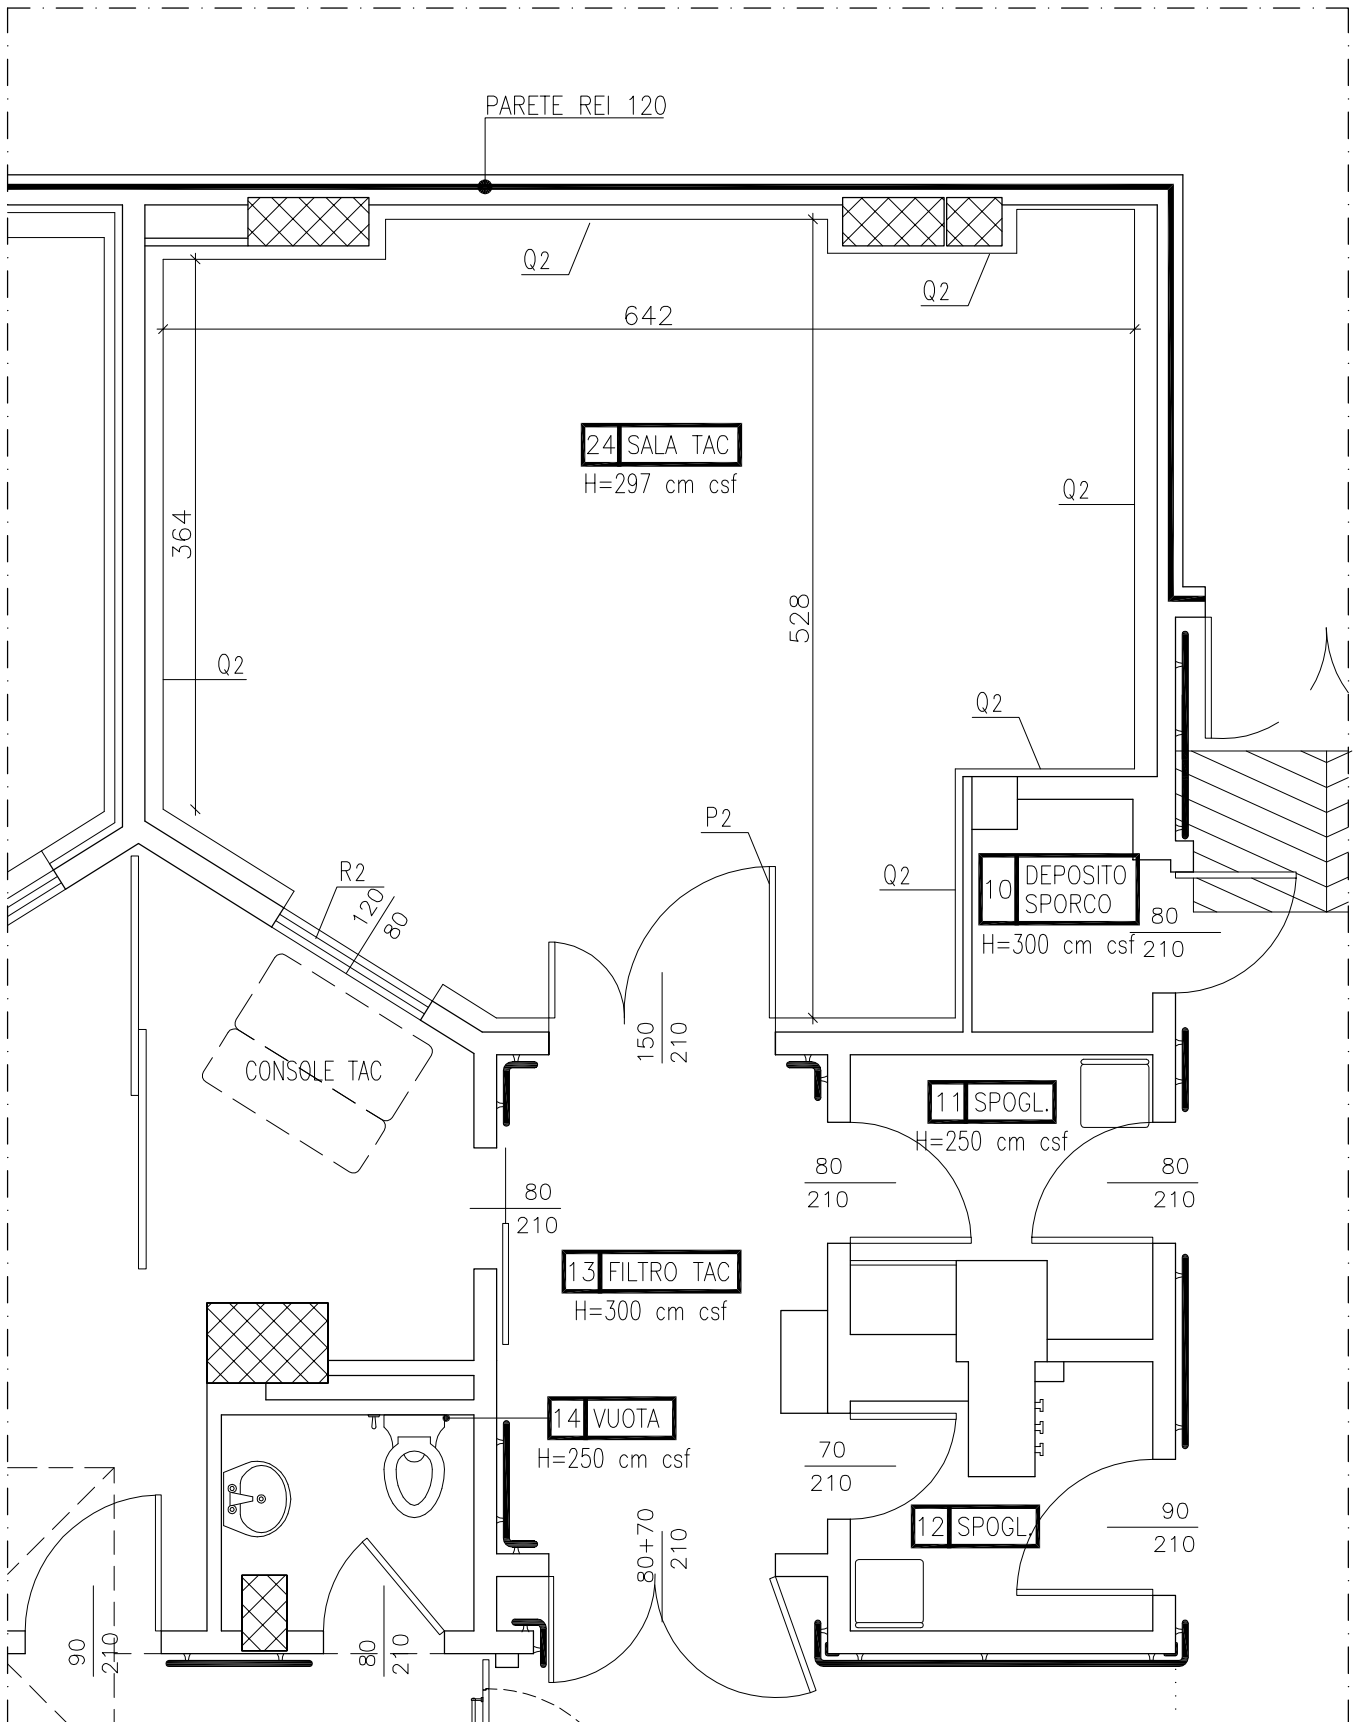

PROTEZIONI ANTI-X

P <sup>Pb</sup> mm 2	1030.14	PORTA ANTI-X A DUE ANTE COSTRUITA IN TAMBURATO DI LEGNO DURO RIVESTITA SULLE DUE FACCE IN LAMINATO PLASTICO ED INTERPOSTA LAMINA IN PIOMBO
Q <sup>Pb</sup> mm 2	1006.4	PANNELLI ANTI-X MURALI, COSTRUITI IN TRUCIOLARE DI LEGNO CON INTERPOSTA LAMINA IN PIOMBO, FINITURA AL RUSTICO CON RASATURA DELLE SOVRAPPOSIZIONI
R <sup>Pb</sup> mm 2	1010.7	CRISTALLO ANTI-X CON EQUIVALENTE IN PIOMBO COMPLETO DI CORNICE DI LEGNO