


PADIGLIONE n. 1 PALAGI
SPAZI PER AREE COMMERCIALI

Spazio per autorizzazione Enti

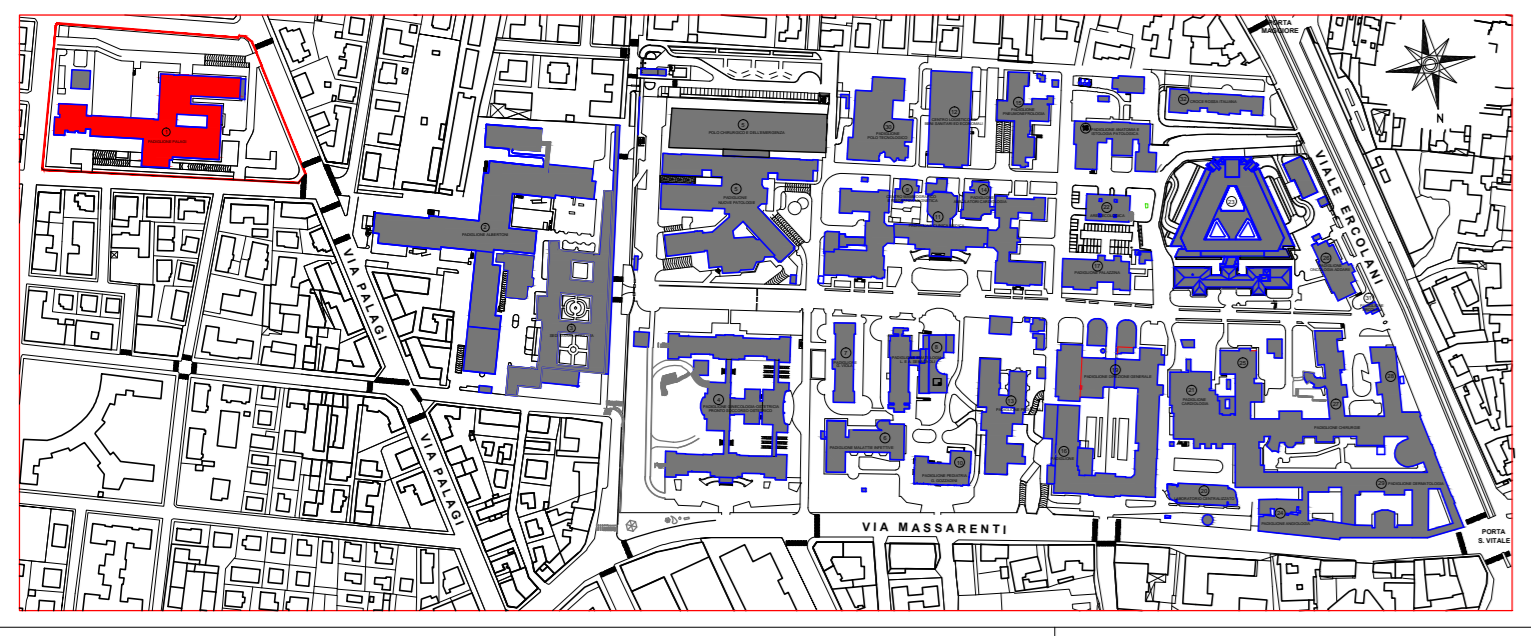

Committente/Proprietà:
DIRETTORE GENERALE Dott. Sergio VENTURI

DIRETTORE SANITARIO Dott. Mario CAVALLI
DIRETTORE AMMINISTRATIVO Dott.ssa Marzia CAVAZZA

Dipartimento Tecnico
Progettazione, Sviluppo ed Investimenti
Resp.le Dott. Ing. Daniela PEDRINI
Gestione del Patrimonio
Resp.le Dott. Ing. Ivan FRASCARI

DIPARTIMENTO TECNICO
GRUPPO DI LAVORO:

INCARICHI ESTERNI

AGGIORNAMENTI	OGGETTO:	COMMESSA:		
1	<p>PLANIMETRIA DI RIFERIMENTO PLANIMETRIA PIANO TERRA STATO ATTUALE</p>	<p>TAVOLA : 00</p>		
2				
3				
4				
5			DATA: 10 Luglio 2014	SCALA: 1:100
6			DISEGNATO DA: Federica Ugolini	FILE:

I:\ATI_ARCHIVIO\02_progetti-attività\2014\p1614_gara spazi commerciali\PLAN. PADIGLIONI.dwg

