

PROGETTO P/16/2014

PADIGLIONE n. 3 SEDE AMMINISTRATIVA

SPAZI PER AREE COMMERCIALI

Spazio per autorizzazione Enti



Committente/Proprietà:
DIRETTORE GENERALE Dott. Sergio VENTURI

DIRETTORE SANITARIO Dott. Mario CAVALLI
DIRETTORE AMMINISTRATIVO Dott.ssa Marzia CAVAZZA


Coordinamento Attività Tecniche Integrate
Direzione Progettazione, Sviluppo, Investimenti
Resp.le Dott. Ing. Daniela PEDRINI
Direzione Gestione del Patrimonio
Resp.le Dott. Ing. Iván FRASCARI

COORDINAMENTO ATTIVITA' TECNICHE INTEGRATE
GRUPPO DI LAVORO:

INCARICHI ESTERNI

AGGIORNAMENTI	OGGETTO:	COMMESSA:		
1 29 Settembre 2014	PLANIMETRIA DI RIFERIMENTO PLANIMETRIA PIANO TERRA STATO ATTUALE	02		
2				
3				
4				
5			DATA: 10 Luglio 2014	SCALA: 1:100
6			DISEGNATO DA: Federica Ugolini	FILE:

I:\ATI_ARCHIVIO\02_progetti-attività\2014\p1614_gara spazi commerciali\PLAN_PADIGLIONI.dwg

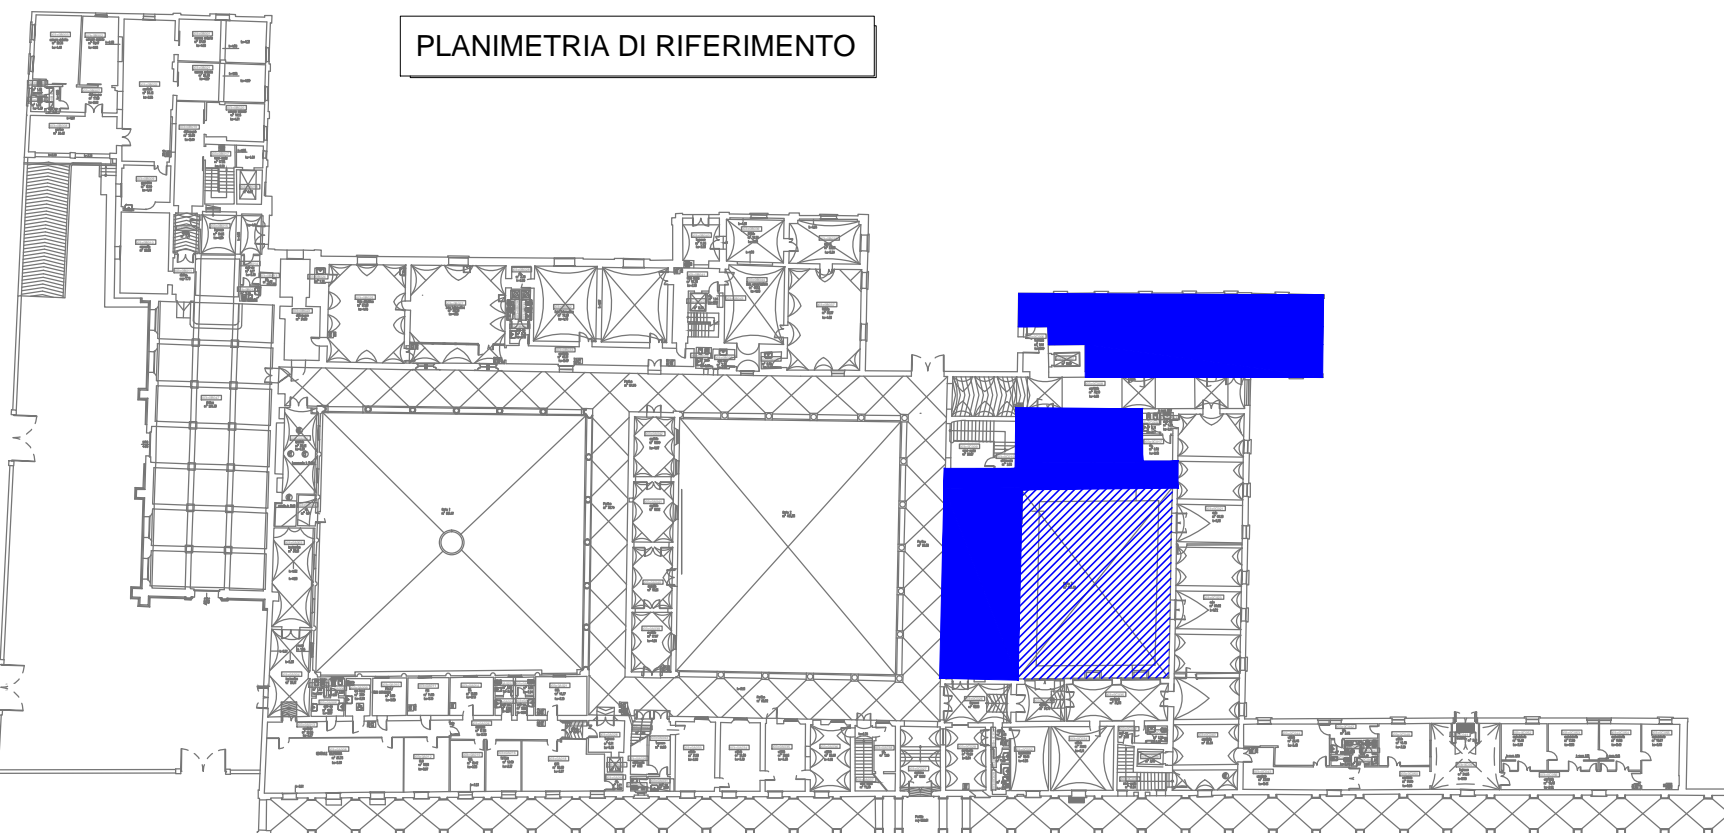

PLANIMETRIA DI RIFERIMENTO

