SERVIZIO SANITARIO REGIONALE
EMILIA-ROMAGNA
Azienda Ospedaliero - Universitaria di Bologna

Policlinico S. Orsola-Malpighi

ALMA MATER STUDIORUM
UNIVERSITÀ DI BOLOGNA

PROGETTO P/16/2014

PADIGLIONE n. 23 POLO ERCOLANI

SPAZI PER AREE COMMERCIALI

Spazio per autorizzazione Enti

Committente/Proprietà:
DIRETTORE GENERALE Dott. Sergio VENTURI

DIRETTORE SANITARIO Dott. Mario CAVALLI
DIRETTORE AMMINISTRATIVO Dott.ssa Marzia CAVAZZA

Coordinamento Attività Tecniche Integrate
Direzione Progettazione, Sviluppo, Investimenti
Resp.le Dott. Ing. Daniela PEDRINI
Direzione Gestione del Patrimonio
Resp.le Dott. Ing. Ivan FRASCARI

COORDINAMENTO ATTIVITA' TECNICHE INTEGRATE
GRUPPO DI LAVORO:

INCARICHI ESTERNI

AGGIORNAMENTI	
1	23 Settembre 2014
2	03 Novembre 2014
3	
4	
5	
6	

OGGETTO:
PLANIMETRIA DI RIFERIMENTO
PLANIMETRIA PIANO PRIMO
STATO ATTUALE

DATA: 15 Settembre 2014 | SCALA: 1:100
DISEGNATO DA: Federica Ugolini | FILE:

COMMESSA:

TAVOLA :
04 bis

I:\ATI_ARCHIVIO\02_progetti-attività\2014\p1614_gara spazi commerciali\AGGIORNAMENTO 3-11-2014\PLAN. PADIGLIONI.dwg
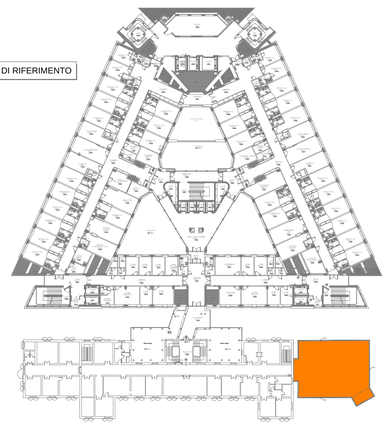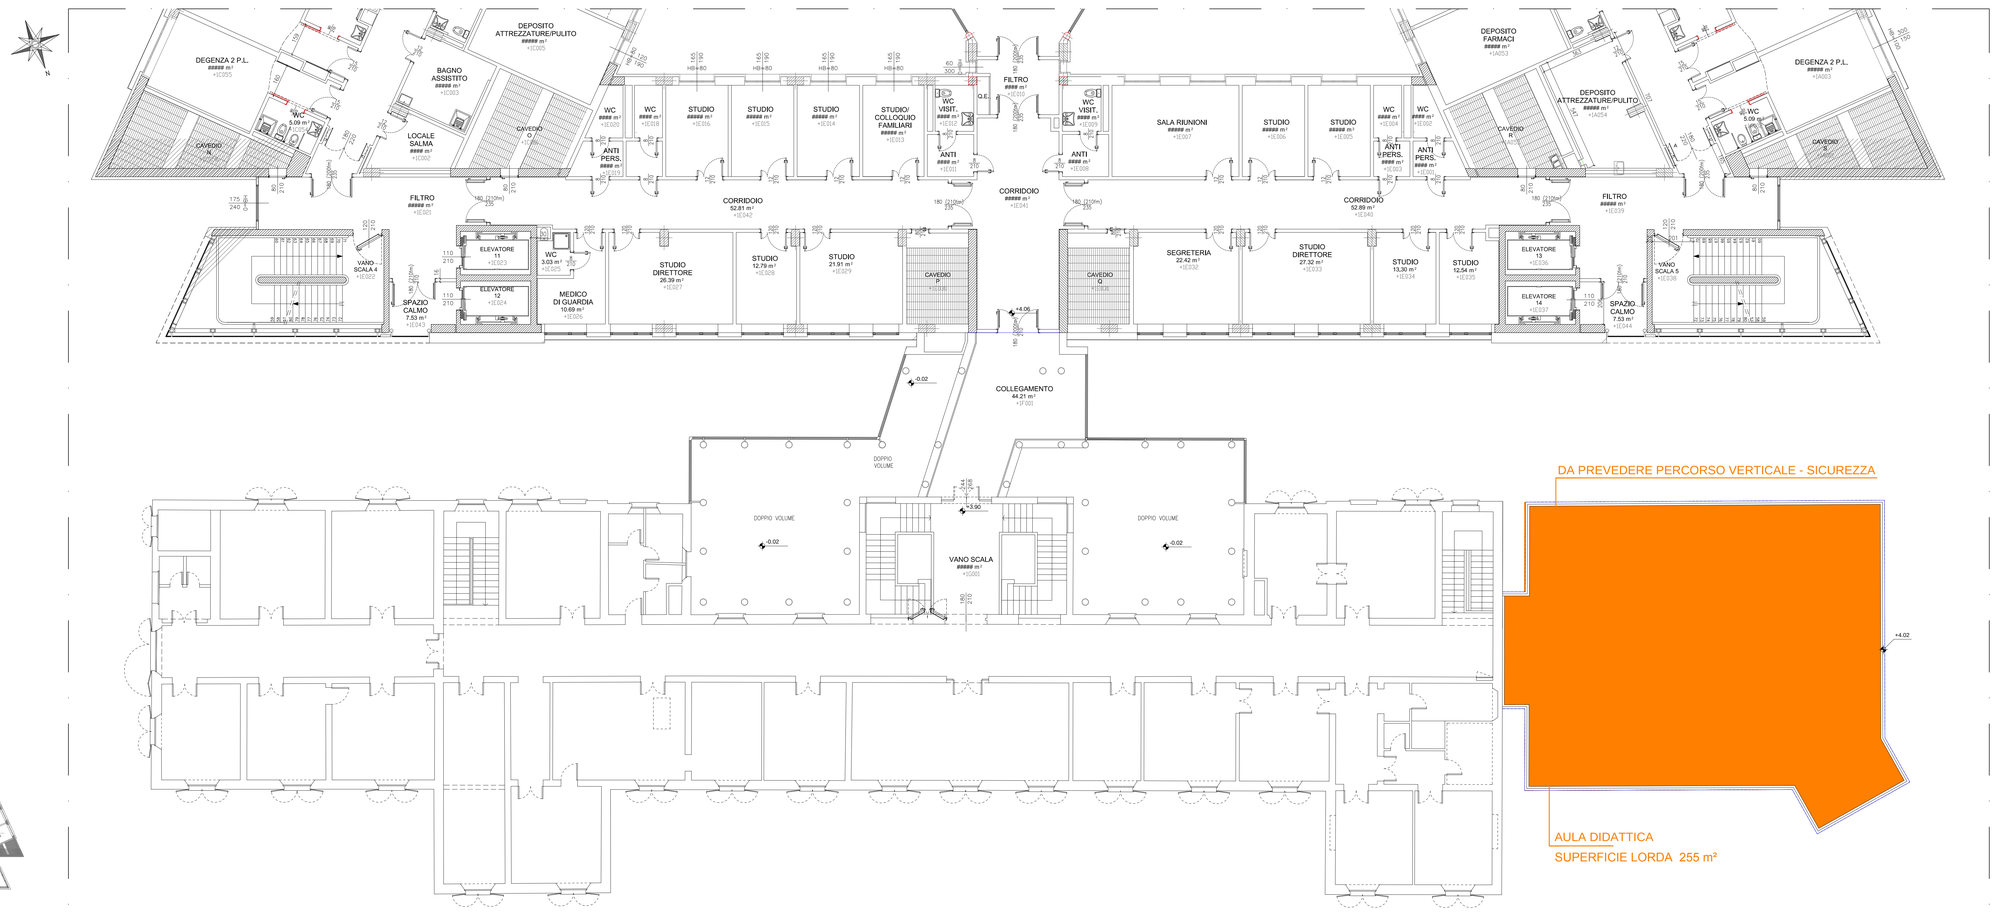
PLANIMETRIA DI RIFERIMENTO