COMUNE DI BOLOGNA

SERVIZIO SANITARIO REGIONALE
EMILIA-ROMAGNA
Azienda Unità Sanitaria Locale di Bologna
Ospedale Bellaria
Area Bologna Nord Ovest Pianura Est
Area Bologna Sud Ovest

Istituto delle Scienze Neurologiche
Istituto di Ricovero e Cura a Carattere Scientifico

N° PROGR.

CONSEGNA	VERIFICA/VALIDAZIONE/APPROVAZIONE
DATA & PROT.	DATA & PROT.

TIMBRI E FIRME DI ATTESTAZIONE DELLA VERIFICA/VALIDAZIONE

ALLEGATO E
OSPEDALE BELLARIA
PAD. B - H
STATO DI FATTO

SPAZIO RISERVATO PER APPROVAZIONE TITOLO EDILIZIO

PROGETTO ARCHITETTONICO	PROGETTO STRUTTURALE	PROPRIETA' AZIENDA USL DI BOLOGNA DELLIBERAZIONE DIRIGENZIALE N. 237 DI CONTESTO 6. COORDINATORE DELL'AREA DIPARTIMENTALE TECNICA (Ing. Francesco Ratinelli)
PROGETTO IMPIANTI ELETTRICI	PROGETTO IMPIANTI MECCANICI	DIRETTORE GENERALE Dott. Francesco Ripa di Meana
COORDINATORE SICUREZZA FASE PROGETTAZIONE	COORDINATORE SICUREZZA FASE ESECUZIONE	RESPONSABILE UO Servizi Progettazione Edile e Ambiandio Ing. Franco Emiliani
		RESPONSABILE PROCEDIMENTO
PRESIDIO: OSPEDALE BELLARIA		COLLABORATORE/ESTENSORE
EDIFIGIO: PADIGLIONE B-H	CODICE EDIFICIO: PAD. B-H	
PIANO: BASE E TERRA		DIREZIONE LAVORI
ELABORATO: ALLEGATO E - PLANIMETRIA SCHEMATICA		CODICE PROG.: ELAB. N.: E
		SOSTITUISCE IL N.:
		SOSTITUITO DAL N.:
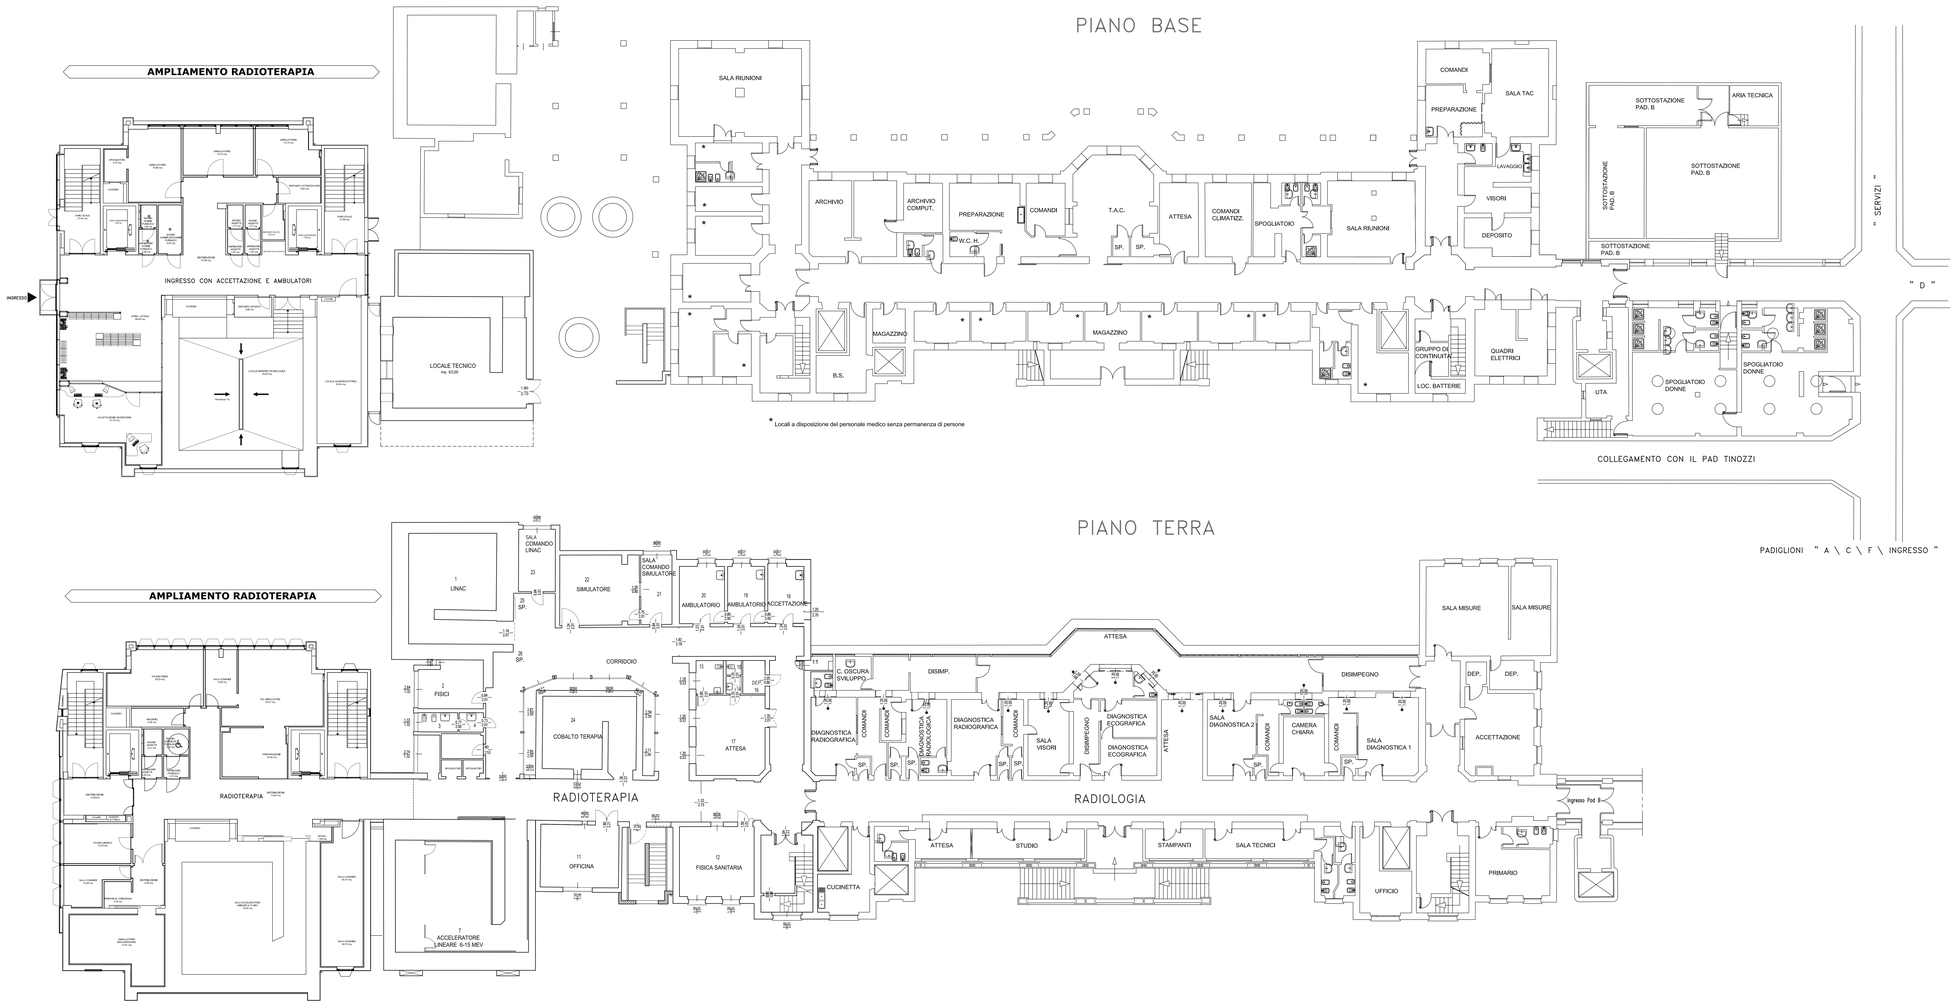
ARCHIVIO USL N.:	DATA: DICEMBRE 2013	SCALA: 1:100	REFERENTE AMMINISTRATIVO:	AGGIORNAMENTI	
	ARCHIVIO N.:	FILE:	MOD01 PrelBOT AOT Rev. 5.2 del 01/03/2013	1	3
				2	4