


**PADIGLIONE B P. BASE**  
**STATO DI PROGETTO**

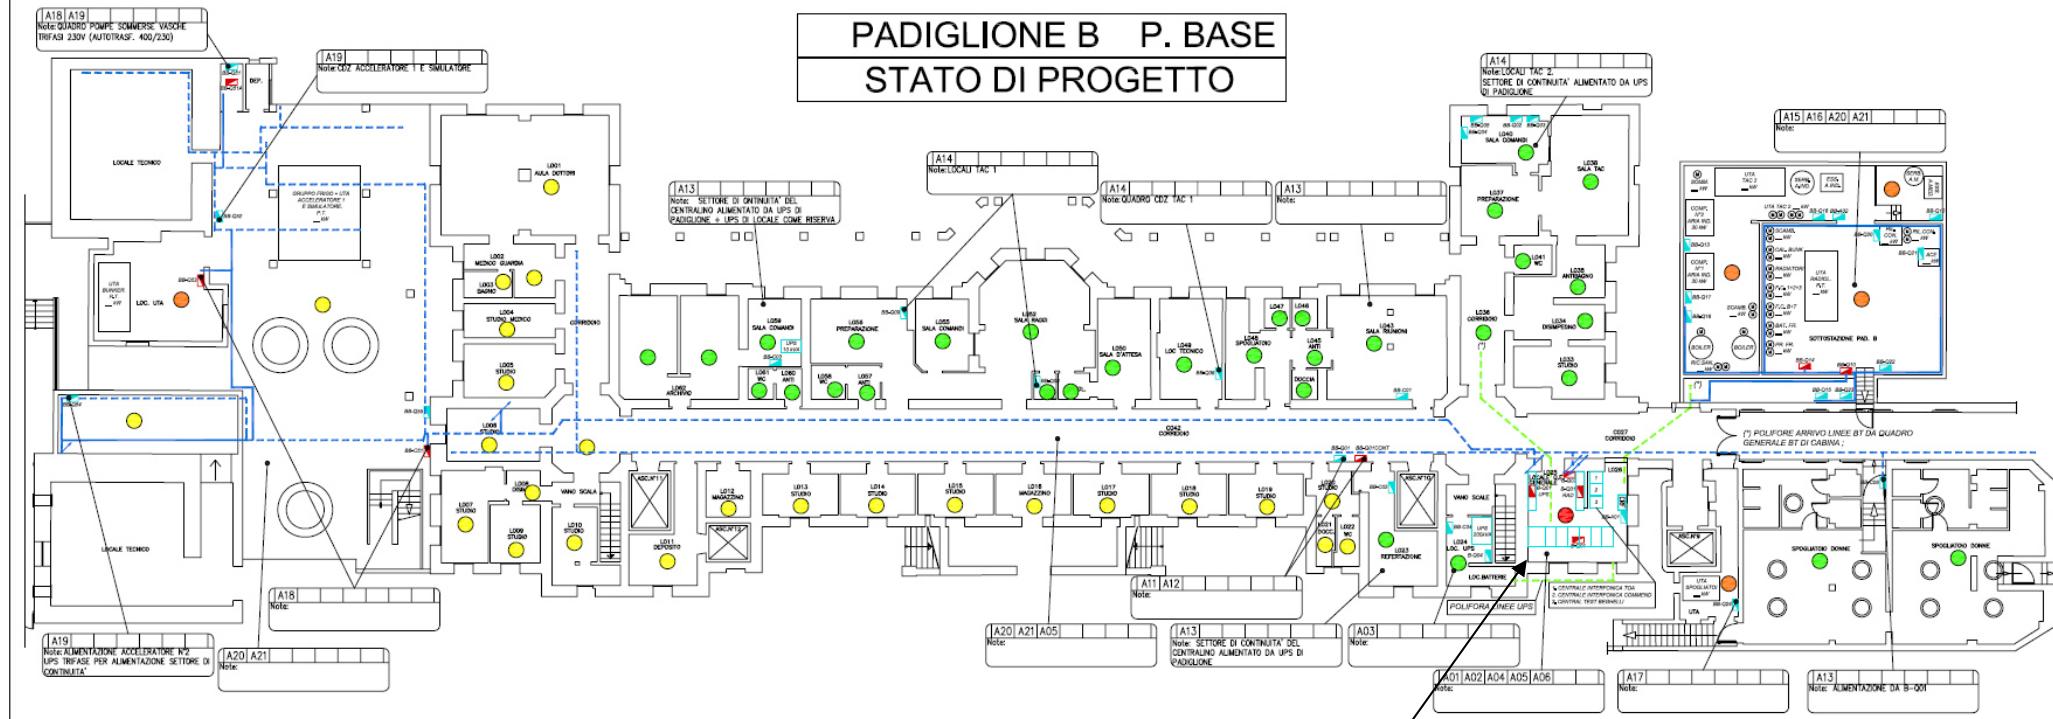

Locale quadri elettrici ospitante anche la centrale rilevazione incendi Honeywell XLS 1000 a servizio dell'intero padiglione