SERVIZIO SANITARIO REGIONALE
EMILIA-ROMAGNA
Azienda Ospedaliero - Universitaria di Bologna

Policlinico S. Orsola-Malpighi

ALMA MATER STUDIORUM
UNIVERSITÀ DI BOLOGNA

- INTERVENTO 1/C "POLO CARDIOVASCOLARE" (PROGRAMMA AREA METROPOLITANA);
- INTERVENTO L.18 "REALIZZAZIONE DEL POLO CARDIOVASCOLARE" (PROGRAMMA REGIONALE ALLEGATO L - DELIBERA DI ASSEMBLEA LEGISLATIVA N. 263 DEL 27 OTTOBRE 2009);
- INTERVENTO M. 13 "REALIZZAZIONE DEL POLO CARDIO-TORACO-VASCOLARE" (PROGRAMMA REGIONALE ALLEGATO M - DELIBERA DI ASSEMBLEA LEGISLATIVA N. 29 DEL 6 DICEMBRE 2010).

• INTERVENTO AP 33 "COMPLETAMENTO DELLE AREE DESTINATE A DIAGNOSTICA, SALE OPERATORIE, DEGLI SPAZI DI SUPPORTO E DI ACCOGLIENZA DEL POLO CARDIO-TORACO-VASCOLARE"

PROGETTO PRELIMINARE

Spazio per autorizzazione Enti

DETERMINA	
PROTOCOLLO COMUNE P.G.	
NUMERO PROGRESSIVO	

Committente/Proprietà:
DIRETTORE GENERALE Dott. Sergio VENTURI

DIRETTORE SANITARIO Dott. Mario CAVALLI
DIRETTORE AMMINISTRATIVO Dott.ssa Marzia CAVAZZA

Dipartimento Tecnico
Progettazione, Sviluppo ed Investimenti
Resp.le Dott. Ing. Daniela PEDRINI
Direzione Gestione del Patrimonio
Resp.le Dott.Ing. Ivan FRASCARI

COORDINAMENTO ATTIVITA' TECNICHE INTEGRATE
GRUPPO DI LAVORO:

Dott.Ing. Daniela PEDRINI
Dott.Ing. Mariangela SALITURI
Per. Ind. Denis SCAGLIARINI
Per. Ind. Gianni NEGRONI

INCARICHI ESTERNI

AGGIORNAMENTI		OGGETTO:		COMMESSA:
1		STRALCIO PLANIMETRIA PIANO SEMINTERRATO DOCUMENTAZIONE FOTOGRAFICA		//
2				TAVOLA :
3				02
4				
5		DATA: 21 Gennaio 2015	SCALA: 1:200	
6		DISEGNATO DA: gianni negroni	FILE:	

i:\ati_archivio\02_progetti-attività\2015\p0215_pad23-poloctv-centralesterilizzazione\tav02 documentazione fotografica-gara.dwg

FOTO 1

FOTO 2

FOTO 3

FOTO 4

FOTO 5

FOTO 6

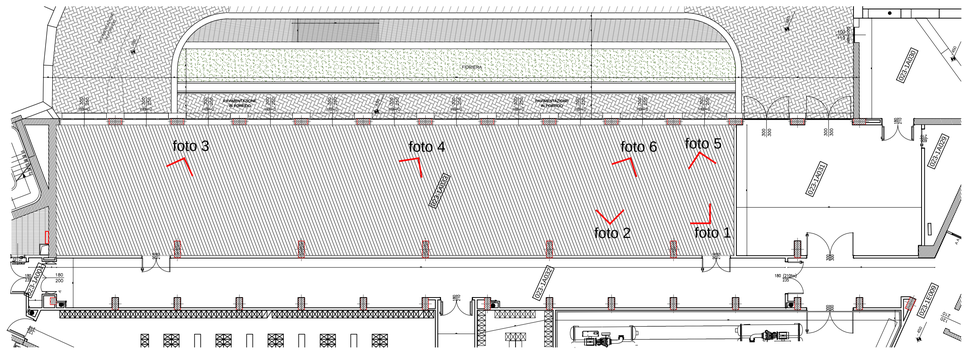

PLANIMETRIA DI RIFERIMENTO
PIANO SEMINTERRATO
(SCALA: 1:200)