COMUNE DI BOLOGNA

SERVIZIO SANITARIO REGIONALE
EMILIA-ROMAGNA
Azienda Unità Sanitaria Locale di Bologna
Dipartimento Tecnico Patrimoniale
Area Dipartimentale Tecnica

Istituto delle Scienze Neurologiche
Istituto di Ricovero e Cura a Carattere Scientifico

N° PROGR.

CONSEGNA	VERIFICA/VALIDAZIONE/APPROVAZIONE
DATA E PROT.	DATA E PROT.

TIMBRI E FIRME DI ATTESTAZIONE DELLA VERIFICA/VALIDAZIONE

PARTENARIATO PUBBLICO PRIVATO DI PROGETTAZIONE, COSTRUZIONE E GESTIONE DELL'IMPIANTO DI TRIGENERAZIONE DELL'OSPEDALE MAGGIORE DI BOLOGNA

PROGETTO DI GARA

SPAZIO RISERVATO PER APPROVAZIONE TITOLO EDILIZIO

COORDINATORE GRUPPO DI PROGETTAZIONE
Ing. Pasquale Romio

PROGETTO STRUTTURALE
Ing. Pasquale Romio

REDAZIONE BILANCIO ENERGETICO
Ing. Pasquale Romio

PROGETTO IMPIANTI ELETTRICI
Ing. Davide Canarini

PROGETTO IMPIANTI MECCANICI
Ing. Pasquale Romio
P.I. Leonardo Belloni

COORDINATORE SICUREZZA FASE PROGETTAZIONE

COORDINATORE SICUREZZA FASE ESECUZIONE

PROPRIETA'
AZIENDA USL
DI BOLOGNA
DELEGATO CON DELIBERA
N. 237 del 24/07/2012
IL COORDINATORE DELL'AREA
DIPARTIMENTALE TECNICA
(Ing. Francesco Rainaldi)

DIRETTORE GENERALE
Dott.ssa Chiara Gilbertoni

RESPONSABILE UO Servizi Progettazione Edile e Antincendio
Ing. Franco Emiliani

RESPONSABILE PROCEDIMENTO
Dott. Ing. Francesco Rainaldi

COLLABORATORE/ESTENSORE

PRESIDIO: OSPEDALE MAGGIORE

EDIFICIO: CENTRALE TERMICA — CODICE EDIFICIO: T

PIANO:

DIREZIONE LAVORI

ELABORATO:
PIANTA PIANO TERRA
STATO DI FATTO IMPIANTI MECCANICI E
CABINA MT/bt

CODICE PROG.: TRIG-OM — ELAB. N.: IM 01

SOSTITUISCE IL N.

SOSTITUITO DAL N.

ARCHIVIO USL N.:	DATA: LUGLIO 2016	SCALA: 1:100	REFERENTE AMMINISTRATIVO: Dott.ssa A. Crugliano
	ARCHIVIO N.:	FILE:	MOD01 PsqB01 ADT Rev. 5.0 del 01/03/2013

EMISSIONI

1		3	
2		4	

Lo schema rappresenta la soluzione tecnica progettuale ipotizzata dalla Stazione Appaltante; resta inteso che spetterà unicamente all'Affidatario la responsabilità di definire nelle fasi successive di progettazione (fattibilità tecnica ed economica, definitivo ed esecutivo) tutti i componenti, che ancorché non rappresentati graficamente, siano necessari per il buon esito della funzionalità, della sicurezza e per l'ottenimento delle autorizzazioni da parte delle Autorità competenti.

Eventuali soluzioni progettuali proposte dall'Affidatario che dovessero prevedere modifiche agli impianti esistenti, diverse da quelle strettamente necessarie per l'installazione del cogeneratore e componenti accessori, dovranno essere sottoposte, concordate ed autorizzate dalla Stazione Appaltante.

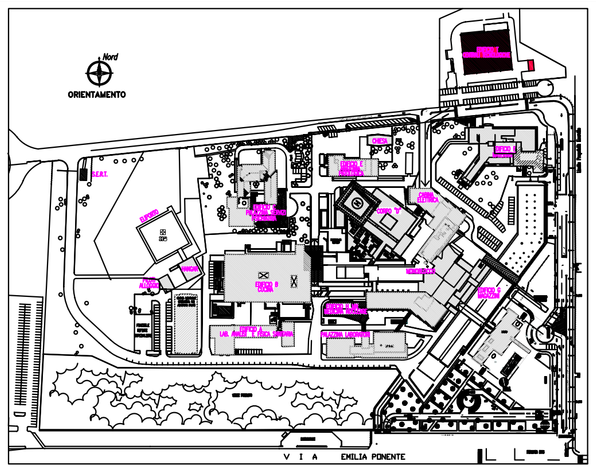

PIANO TERRA

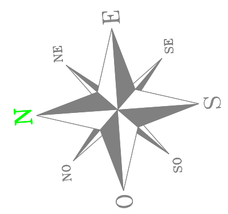

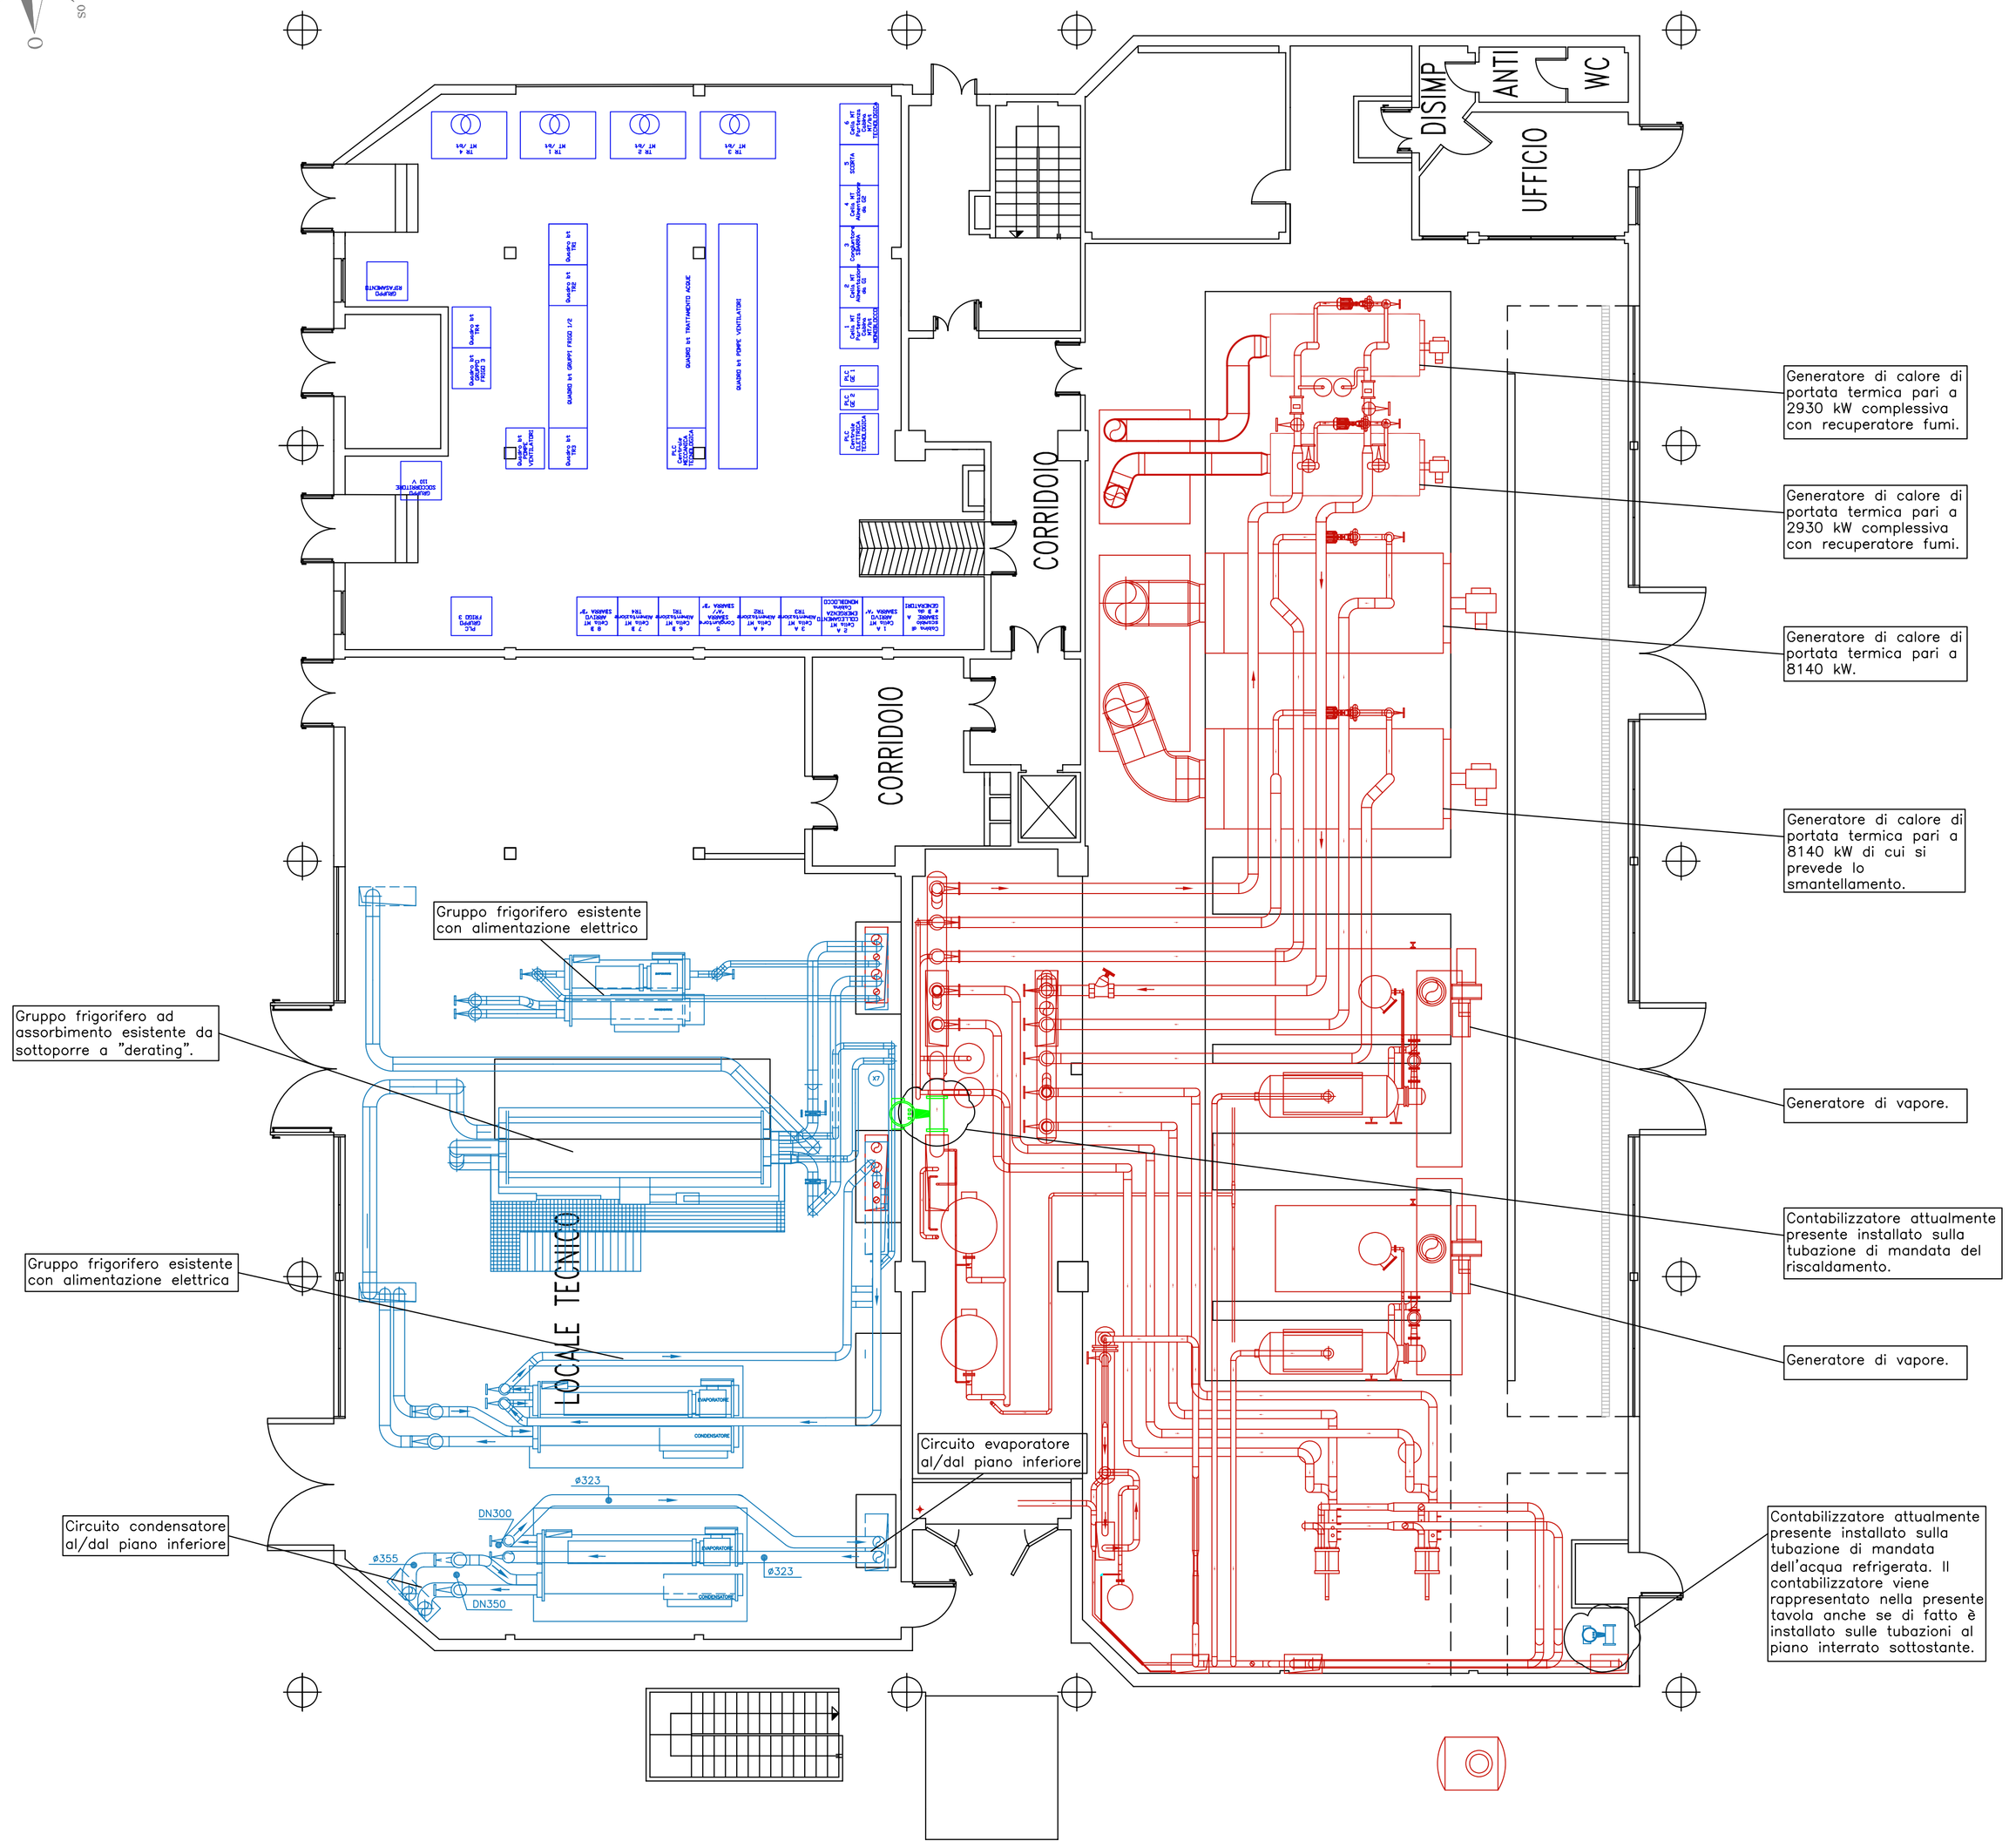

PLANIMETRIA