COMUNE DI BOLOGNA

SERVIZIO SANITARIO REGIONALE
EMILIA-ROMAGNA
Azienda Unità Sanitaria Locale di Bologna
Dipartimento Tecnico Patrimoniale
Area Dipartimentale Tecnica

Istituto delle Scienze Neurologiche
Istituto di Ricovero e Cura a Carattere Scientifico

N° PROGR.

CONSEGNA	VERIFICA/VALIDAZIONE/APPROVAZIONE
DATA E PROT.	DATA E PROT.

TIMBRI E FIRME DI ATTESTAZIONE DELLA VERIFICA/VALIDAZIONE

PARTENARIATO PUBBLICO PRIVATO DI PROGETTAZIONE, COSTRUZIONE E GESTIONE DELL'IMPIANTO DI TRIGENERAZIONE DELL'OSPEDALE MAGGIORE DI BOLOGNA

PROGETTO DI GARA

SPAZIO RISERVATO PER APPROVAZIONE TITOLO EDILIZIO

COORDINATORE GRUPPO DI PROGETTAZIONE
Ing. Pasquale Romio

PROPRIETA'
AZIENDA USL DI BOLOGNA
DELEGATO CON DELIBERA N. 237 del 24/07/2012
IL COORDINATORE DELL'AREA DIPARTIMENTALE TECNICA
(Ing. Francesco Rainaldi)

PROGETTO STRUTTURALE Ing. Pasquale Romio	REDAZIONE BILANCIO ENERGETICO Ing. Pasquale Romio
PROGETTO IMPIANTI ELETTRICI Ing. Davide Canarini	PROGETTO IMPIANTI MECCANICI Ing. Pasquale Romio P.I. Leonardo Belloni
COORDINATORE SICUREZZA FASE PROGETTAZIONE	COORDINATORE SICUREZZA FASE ESECUZIONE

DIRETTORE GENERALE
Dott.ssa Chiara Gilbertoni

RESPONSABILE UO Servizi Progettazione Edile e Antincendio
Ing. Franco Emiliani

RESPONSABILE PROCEDIMENTO
Dott. Ing. Francesco Rainaldi

COLLABORATORE/ESTENSORE

PRESIDIO: OSPEDALE MAGGIORE

EDIFICIO: CENTRALE TERMICA — CODICE EDIFICIO: T

DIREZIONE LAVORI

PIANO:

ELABORATO:
PIANTA PIANO TERRA
IMPIANTO ELETTRICO - IPOTESI DI PROGETTO

CODICE PROG.: TRIG-OM — ELAB. N.: IE-02

SOSTITUISCE IL N.

SOSTITUITO DAL N.

ARCHIVIO USL N.:	DATA: LUGLIO 2016	SCALA: 1:100	REFERENTE AMMINISTRATIVO: Dott.ssa A. Crugliano	EMISSIONI			
	ARCHIVIO N.:	FILE:	MOD01 PsqB01 ADT Rev. 5.0 del 01/03/2013	1		3	
				2		4	

Lo schema rappresenta la soluzione tecnica progettuale ipotizzata dalla Stazione Appaltante; resta inteso che spetterà unicamente all'Affidatario la responsabilità di definire nelle fasi successive di progettazione (fattibilità tecnica ed economica, definitivo ed esecutivo) tutti i componenti, che ancorché non rappresentati graficamente, siano necessari per il buon esito della funzionalità, della sicurezza e per l'ottenimento delle autorizzazioni da parte delle Autorità competenti.

Eventuali soluzioni progettuali proposte dall'Affidatario che dovessero prevedere modifiche agli impianti esistenti, diverse da quelle strettamente necessarie per l'installazione del cogeneratore e componenti accessori, dovranno essere sottoposte, concordate ed autorizzate dalla Stazione Appaltante.

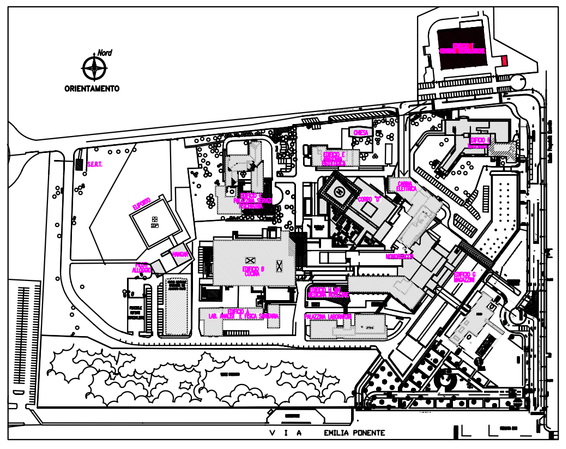

PLANIMETRIA

PIANO TERRA

Descrizione elementi impianto elettrico
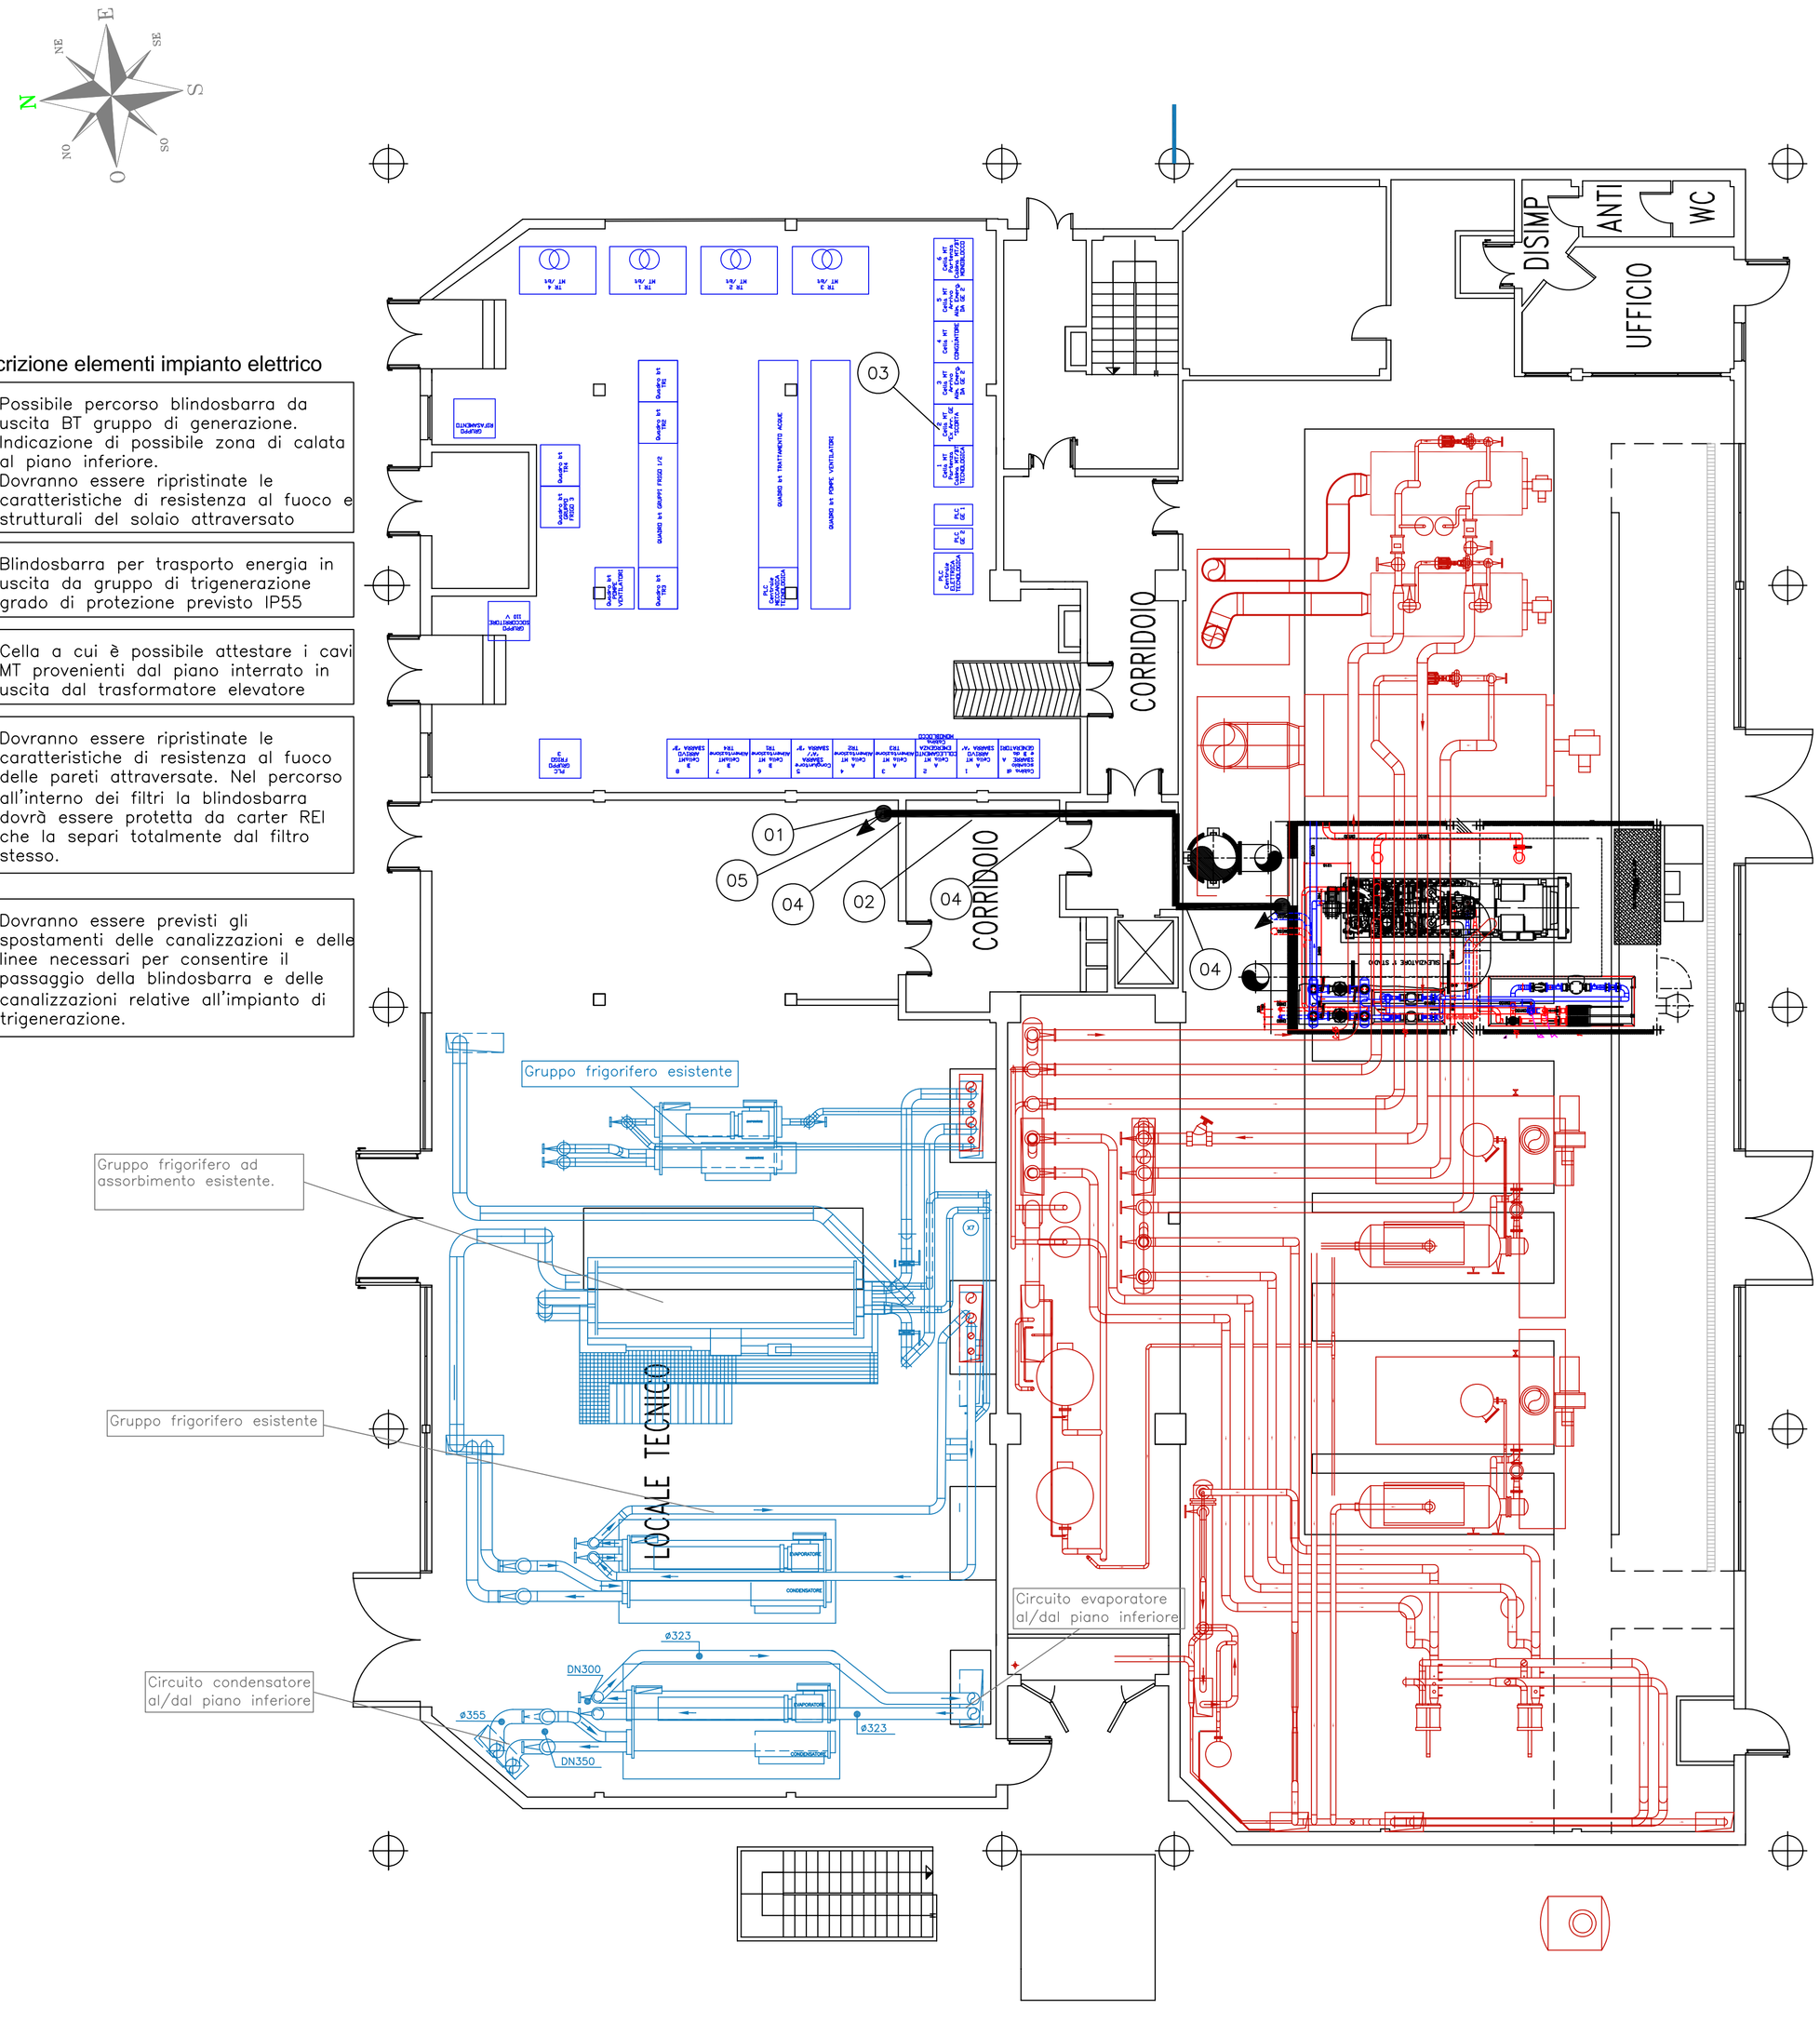
01	Possibile percorso blindosbarra da uscita BT gruppo di generazione. Indicazione di possibile zona di calata al piano inferiore. Dovranno essere ripristinate le caratteristiche di resistenza al fuoco e strutturali del solaio attraversato
02	Blindosbarra per trasporto energia in uscita da gruppo di trigenerazione grado di protezione previsto IP55
03	Cella a cui è possibile attestare i cavi MT provenienti dal piano interrato in uscita dal trasformatore elevatore
04	Dovranno essere ripristinate le caratteristiche di resistenza al fuoco delle pareti attraversate. Nel percorso all'interno dei filtri la blindosbarra dovrà essere protetta da carter REI che la separi totalmente dal filtro stesso.
05	Dovranno essere previsti gli spostamenti delle canalizzazioni e delle linee necessari per consentire il passaggio della blindosbarra e delle canalizzazioni relative all'impianto di trigenerazione.