


QUADRO IN METALLO
 SERIE PRISMA G
 CON PORTELLA TRASPARENTE
 GRADO DI PROTEZIONE IP40
 Dimensioni: 1000x750x240mm (HxLxP)

ICELETTRO S.p.A. via del Milliaro 30 - BOLOGNA			TITOLO		N° DIS.	FOGLIO
			U.S.L. 28 - BOLOGNA NORD OSPEDALE S.GIOVANNI PERSICETO		14085	1/4
REV.			DATA	FIRMA	DATA	FIRMA
000			14.05.98		04.02.98	<i>Carretti</i>
					SCALA	
					1:10	
			TITOLO			
			QUADRO DIAGNOSTICA 2			
			QRAD4			

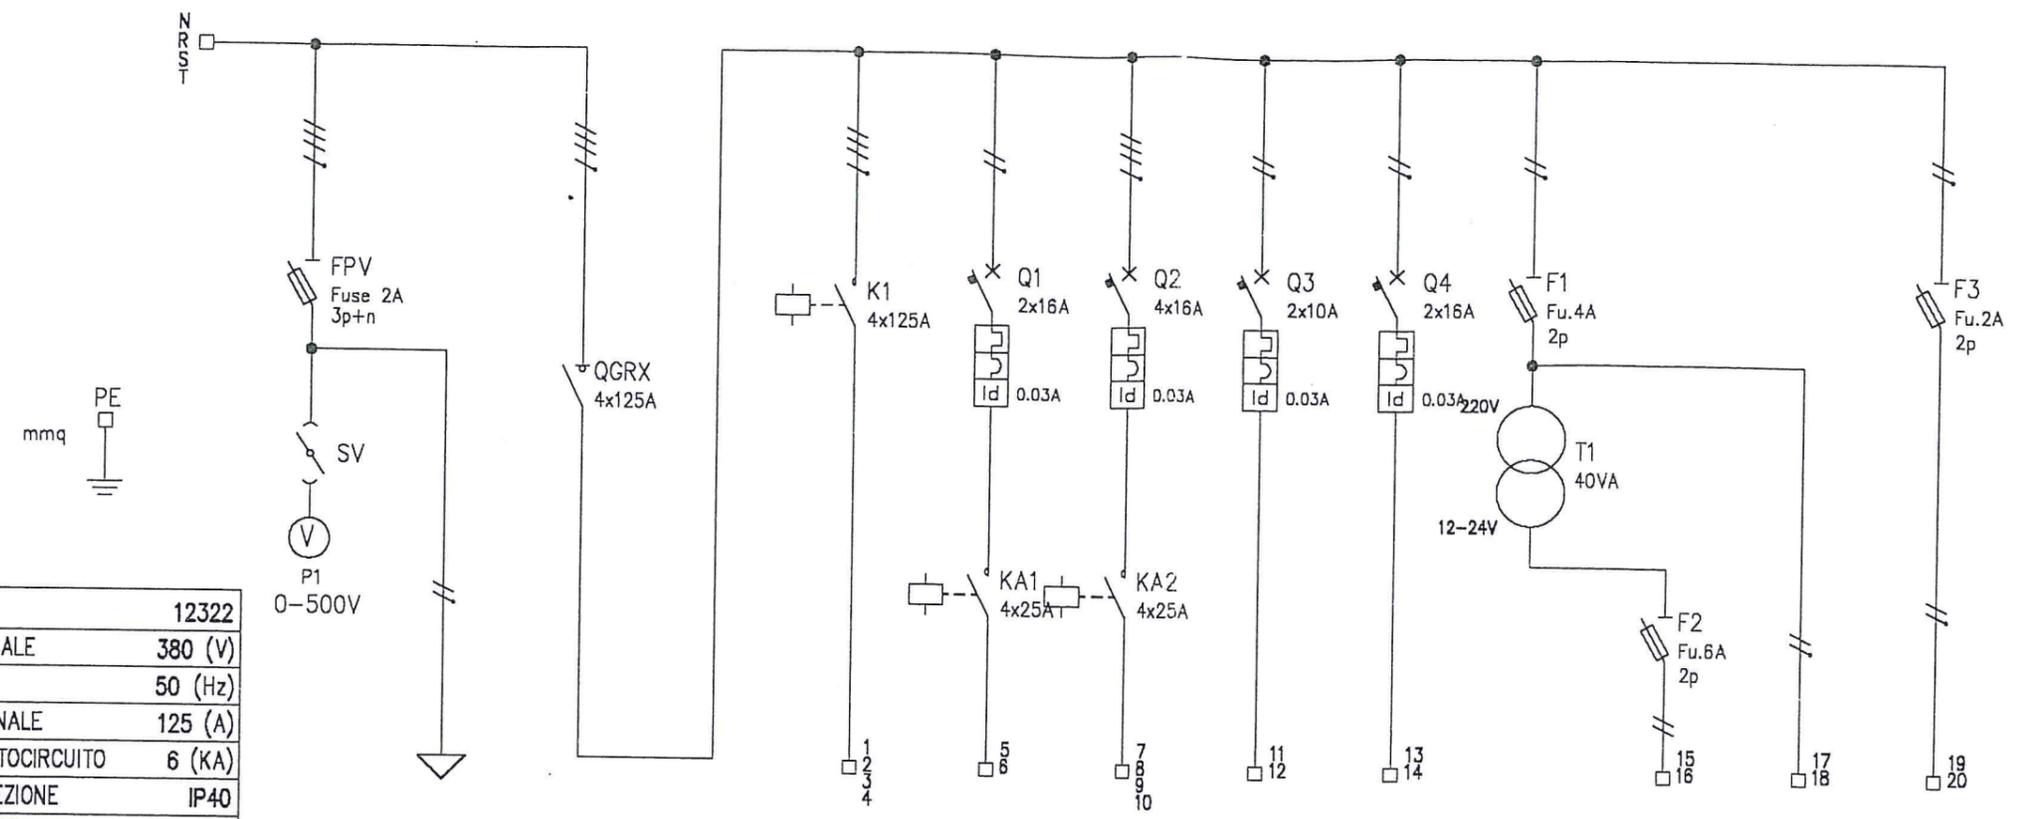

MATRICOLA	12322
TENSIONE NOMINALE	380 (V)
FREQUENZA	50 (Hz)
CORRENTE NOMINALE	125 (A)
TENUTA AL CORTOCIRCUITO	6 (KA)
GRADO DI PROTEZIONE	IP40
SISTEMA DI MESSA A TERRA	TN-S

UTENZA	TIPO SIGLA	MISURE	MISURE	GENERALE					AUX	AUX	AUX					
					F1	F2	F3				F4					
POTENZA TOTALE	kW			70	60	2										
FATTORE DI CONTEMPORANEITA'				1	1	1										
POTENZA ASSORBITA	kW			70	60	2										
CORRENTE ASSORBITA	A			120	100	12										
LINEA DI POTENZA	TIPO CAVO			FG7	FG7	N07G9										
	FORMAZIONE	mmq		3.5x35	3.5x35	2x2.5										N07G9
	LUNGHEZZA	m		30	6											2x1.5
	CADUTA DI TENSIONE	%														
INTERRUTTORE	TIPO	STI	STI	IN125S		C60N-C+VIGI	C60N-C+VIGI	DPN+VIGI	DPN+VIGI	STI	STI					STI
	POTERE INTERRUZ.	ka				6	6	6	6							
TIPO FUSIBILE		gG	gG													
TIPO CONTATTORE					B145	CT	CT			gG	gG					gG
TIPO RELE'																
DESTINAZIONE		VOLTIMETRO DIGITALE	ALIMENTAZIONE STRUMENTI	SEZIONATORE GENERALE RX	GENERATORE RX	PENSILE	STRATICRAFO	RISERVA	RISERVA PROSE SCALANUM	PROTEZIONE PRIMARIO TRASFORMATORE	AUSILIARI 24V	AUSILIARI 220V				AMPLIFICATORE DIFF. SONORA


REV.	DATA	FIRMA
000	14.05.98	

CLIENTE
U.S.L. 28 - BOLOGNA NORD
 OSPEDALE S.GIOVANNI PERSICETO

ICELETTRO S.p.A.
 via del Milliaro 30 - BOLOGNA

TITOLO
QUADRO DIAGNOSTICA 2
 GRAD4

N° DIS.	14085	FOGLIO	2/4
DATA	04.02.98	FIRMA	<i>Carocetti N.</i>
SCALA			



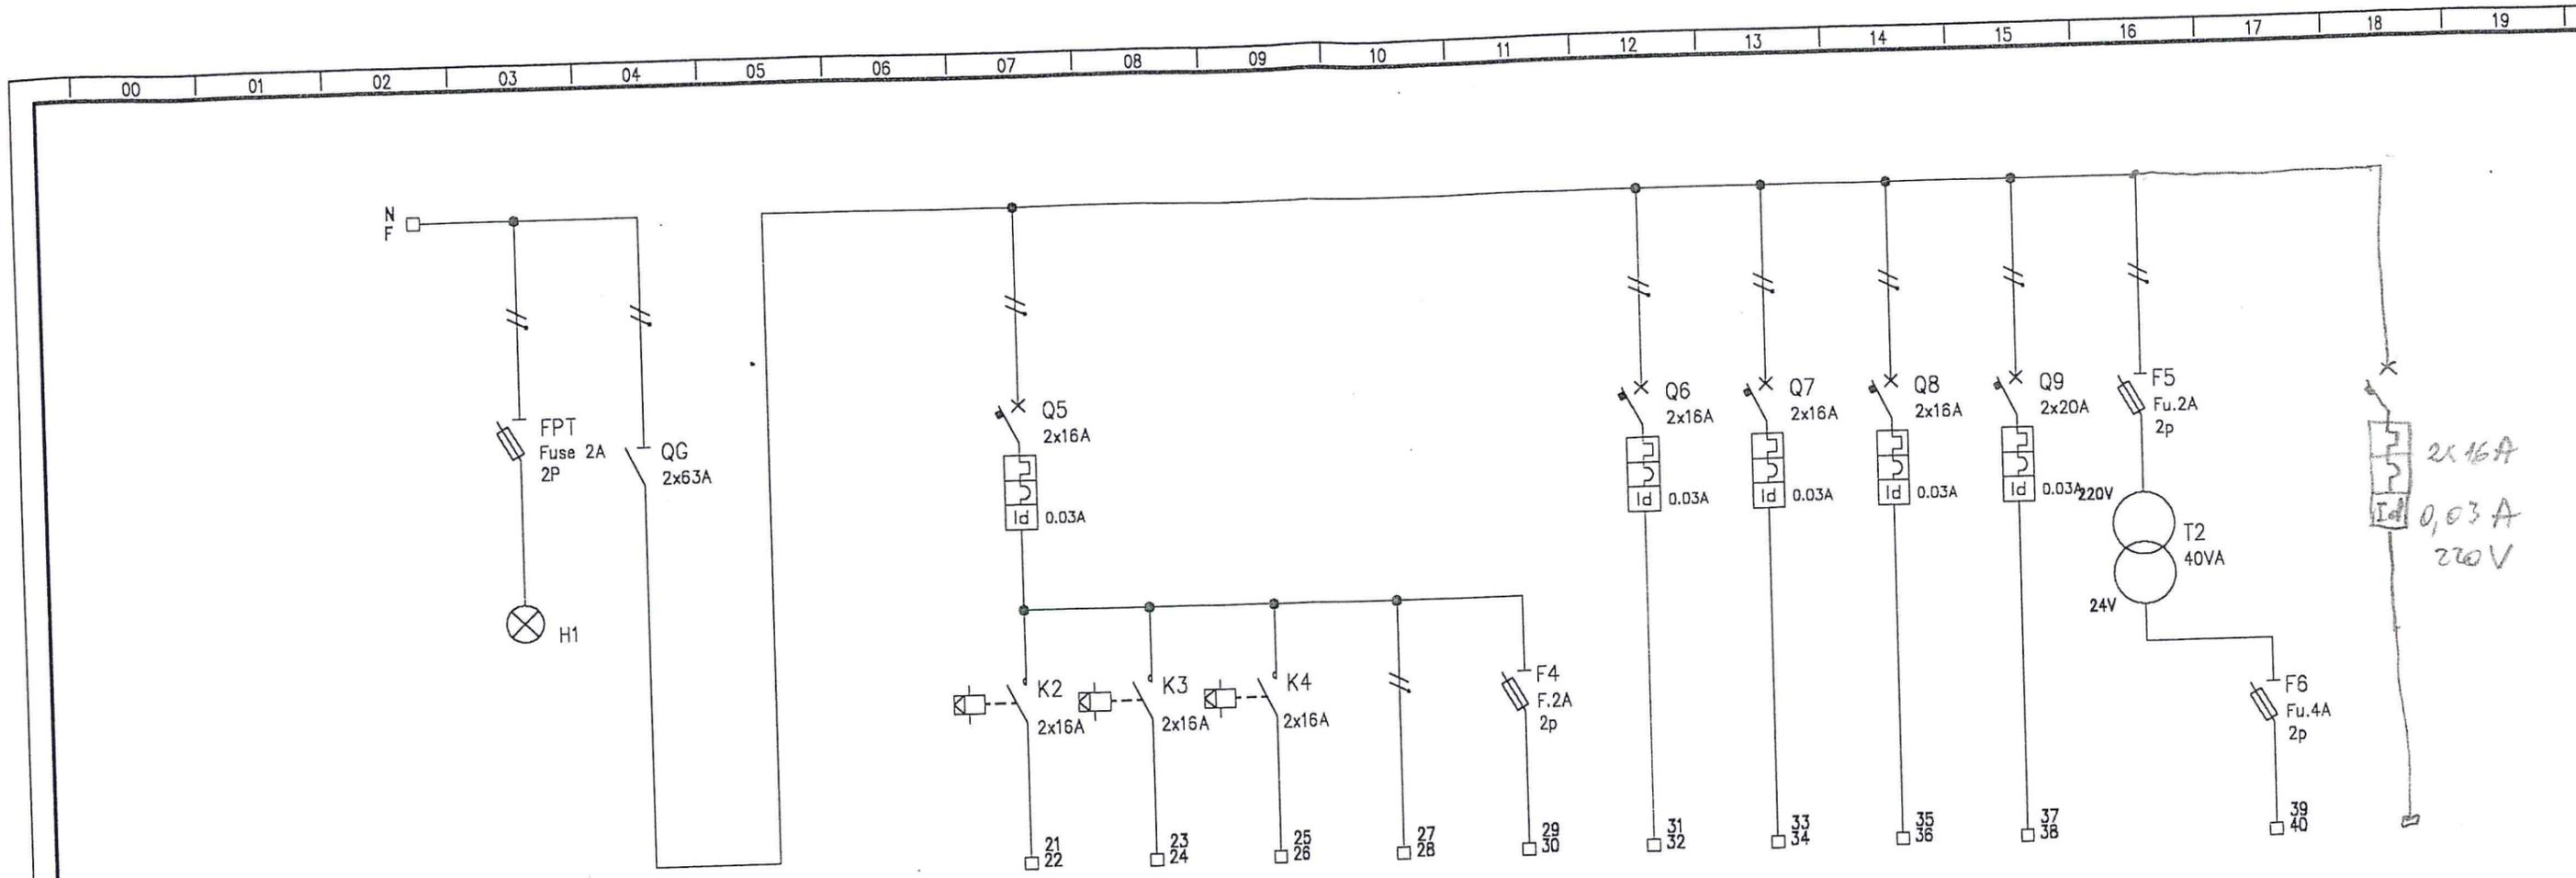


UTENZA	TIPO SIGLA	PRES. TENS.	GENERALE	LUCE					E.I.				AUX		
				L1	L2	L3	L4	L5	F1	F2	F3	F4			
POTENZA TOTALE		kW	G	0.2	0.2	0.2	0.06		1	1	1	1			
FATTORE DI CONTEMPORANEITA'				1	1	1	1		2.8	2.8	2.8	3.6			
POTENZA ASSORBITA		kW		0.2	0.2	0.2	0.06		16	16	16	20			
CORRENTE ASSORBITA		A		N07G9	N07G9	N07G9	N07G9	N07G9	N07G9	N07G9	N07G9	N07G9			
LINEA DI POTENZA	TIPO CAVO		FG7	3(1x1.5)	3(1x1.5)	3x(1x1.5)	3(1x1.5)	2x1.5	2x2.5	2x2.5	2x2.5	2x4			
	FORMAZIONE	mmq	2x6												
	LUNGHEZZA	m													
	CADUTA DI TENSIONE	%													
	icc TRIFASE								DPN+VIGI	DPN+VIGI	DPN+VIGI	C60H-D+VIGI	STI	STI	
INTERRUTTORE	TIPO	STI	I	C60N+VIGI					6	6	6	10			
	POTERE INTERRUZ.	kA		6				gG					gG	gG	
TIPO FUSIBILE		gG													
TIPO CONTATTORE				TL	TL	TL									
TIPO RELE'															
DESTINAZIONE				LUCE SALA COMANDI (A)	LUCE 1 DIAGNOSTICA	LUCE 2 DIAGNOSTICA	LUCE SPOGLIATOI	LUCE EMERGENZA	PRESE SALA COMANDI	PRESE SERVIZIO DIAGNOSTICA	PRESE CEE 2x16A	QUADRETTO PRESE	PROTEZIONE PRIMARIO TRASFORMATORE T2	ALIMENTAZIONE AUSILIARI 24V	PRESA LETTO

REV.	DATA	FIRMA	CLIENTE	ICELETTRO S.p.A.	TITOLO	N° DIS.	FOGLIO
000	14.05.98		U.S.L. 28 - BOLOGNA NORD OSPEDALE S.GIOVANNI PERSICETO	via del Milliaro 30 - BOLOGNA	QUADRO DIAGNOSTICA 2 GRAD4	14085	3/4
						DATA	FIRMA
						04.02.98	Carocelli
						SCALA	

A termini di legge il presente disegno e' di nostra proprieta'. Non potra' quindi essere riprodotto o consegnato a terzi senza autorizzazione.

AUSILIARI

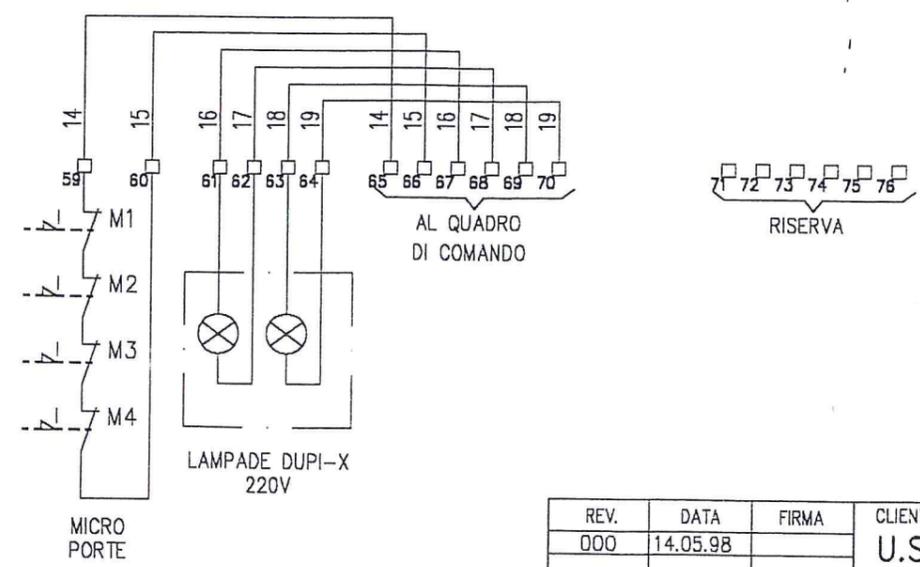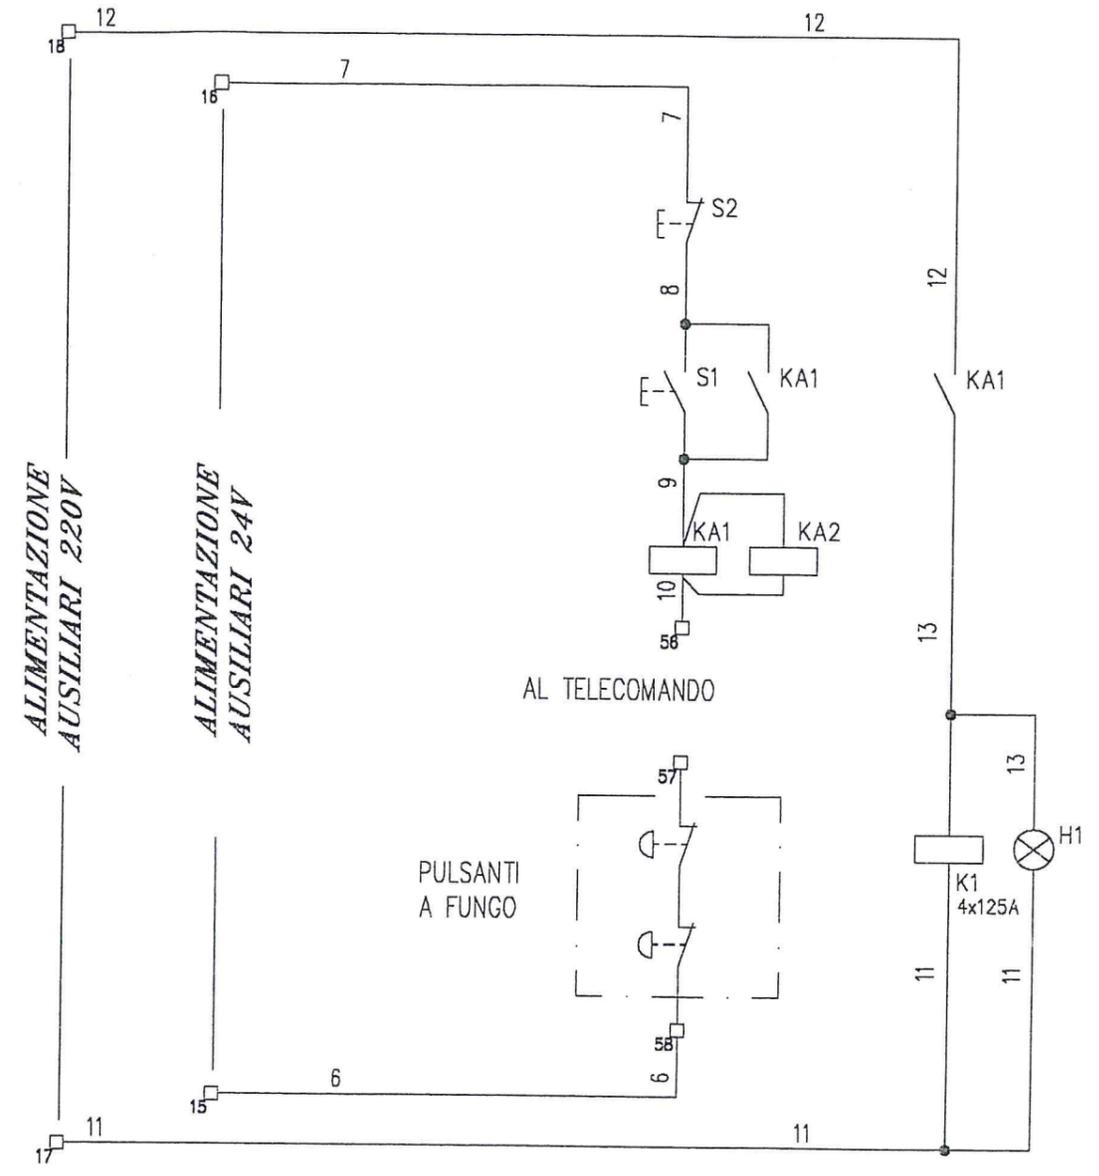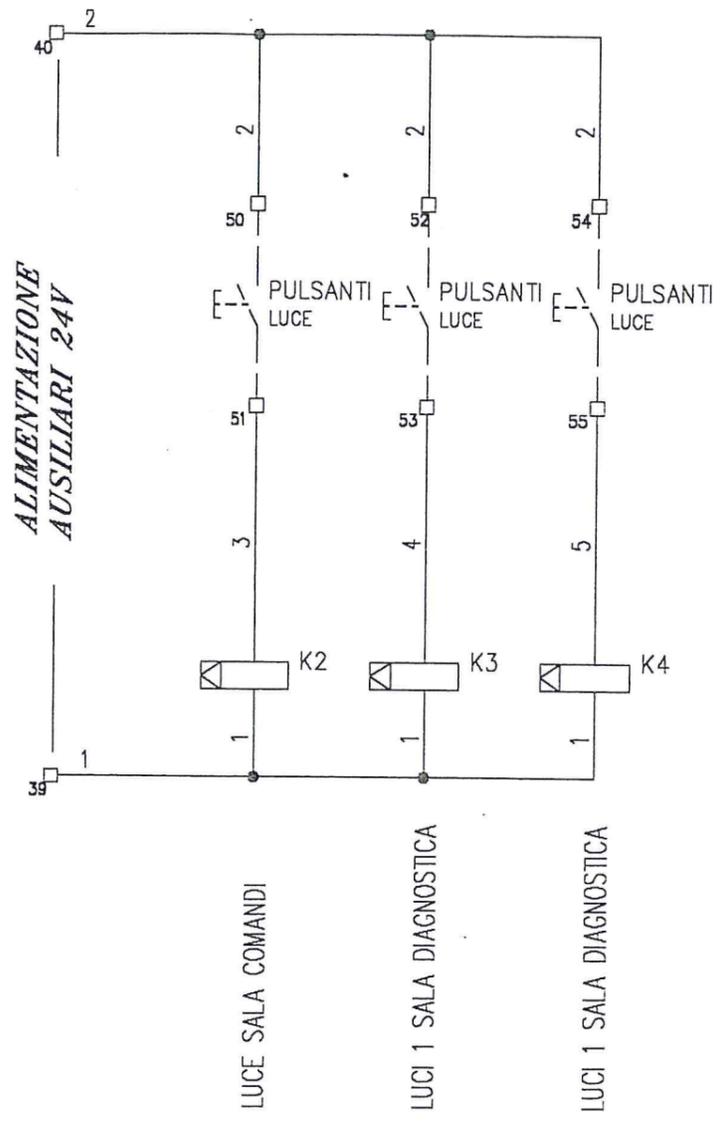

REV.	DATA	FIRMA	CLIENTE	TITOLO	N° DIS.	FOGLIO
000	14.05.98		U.S.L. 28 - BOLOGNA NORD OSPEDALE S.GIOVANNI PERSICETO	ICELETTRO S.p.A. via del Milliaro 30 - BOLOGNA	14085	4/4
				QUADRO DIAGNOSTICA 2 GRAD4	04.02.98	FIRMA
					SCALA	<i>Carretti</i>

A termino di legge il presenta disegno e' di nostra proprieta'. Non potra' quindi essere riprodotto o consegnato a terzi senza autorizzazione.

ALL. N. 7

S.GIOVANNI IN PERSICETO QUADRO Q.RX ESISTENTE - FOTO





