COMUNE DI BOLOGNA

SERVIZIO SANITARIO REGIONALE
EMILIA-ROMAGNA
Azienda Unità Sanitaria Locale di Bologna
Dipartimento Tecnico Patrimoniale

Istituto delle Scienze Neurologiche
Istituto di Ricovero e Cura a Carattere Scientifico

N° PROGR.

| CONSEGNA | VERIFICA/VALIDAZIONE/APPROVAZIONE |
|---|---|
| DATA E PROT. | DATA E PROT. |

# OSPEDALE BELLARIA
## PADIGLIONE "D"
## COMPLETAMENTO, RIFACIMENTO E DISTRIBUZIONE ELETTRICA DEI QUADRI PRINCIPALI
## PROGETTO ESECUTIVO

SPAZIO RISERVATO PER APPROVAZIONE TITOLO EDILIZIO

COORDINATORE GRUPPO DI PROGETTAZIONE

PROPRIETA':
AZIENDA USL DI BOLOGNA
DELEGATO CON DELIBERA N. 275 del 26/10/2016
IL DIRETTORE DEL DIPARTIMENTO TECNICO PATRIMONIALE (Ing. Francesco Ralnaldi)

| PROGETTO ARCHITETTONICO | PROGETTO STRUTTURALE |
|---|---|
| Geom. Umberta Ugolini | |
| PROGETTO IMPIANTI ELETTRICI | PROGETTO IMPIANTI MECCANICI |
| Ing. Davide Canarini | |
| COORDINATORE SICUREZZA FASE PROGETTAZIONE | COORDINATORE SICUREZZA FASE ESECUZIONE |
| Geom. Umberta Ugolini | |

DIRETTORE GENERALE
Dott. ssa Chiara Gibertoni

RESPONSABILE UO Servizi UO Servizi Progettazione Edile

RESPONSABILE PROCEDIMENTO
Ing. Davide Canarini

COLLABORATORE/ESTENSORE
Geom. Umberta Ugolini

| | | | |
|---|---|---|---|
| PRESIDIO: | OSPEDALE BELLARIA | | |
| EDIFICIO: | PADIGLIONE D | CODICE EDIFICIO | PAD. D |
| PIANO: | BASE E TERRA | | |
| ELABORATO: | - STATO DI FATTO<br>- PROGETTO<br>- TAVOLA DEGLI INTERVENTI | CODICE PROG. | PE |
| | | ELAB. N. | AR-02 |

DIREZIONE LAVORI

SOSTITUISCE IL N.

SOSTITUITO DAL N.

| ARCHIVIO USL N.: | DATA: GENNAIO 2017 | SCALA: 1:100 | REFERENTE AMMINISTRATIVO: |
|---|---|---|---|
| | ARCHIVIO N.: | FILE: AR02-Pad D base-adeg elett | Rev. 5.1 del 26/10/2016 |

AGGIORNAMENTI

| | | | |
|---|---|---|---|
| 1 | | 3 | |
| 2 | | 4 | |

## STATO DI FATTO - PIANO BASE
**Scala 1:200**

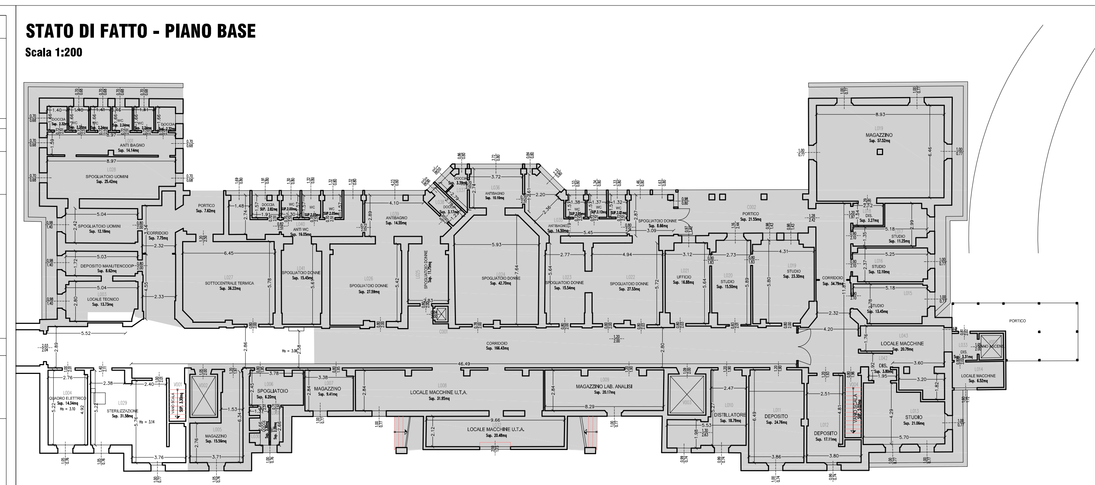

OPERE IN PROGETTO

Locale quadro generale padiglione D:

- Demolizione di tramezzo;
- Demolizione di rivestimento ceramico;
- Chiusura di porzione di cunicolo esistente;
- Realizzazione nuovo tramezzo REI 120;
- Tamponamento di porta con muratura REI 120;
- Demolizione della parte rialzata di pavimentazione;
- Fornitura e posa in opera di profili a "C" per realizzare la struttura di sostegno dei nuovi quadri ( altezza totale cm.30. La carpenteria utilizzata va dimensionata ed adeguata in base al tipo di quadro, tenendo conto anche dell'ingresso dei cavi.
- Stuccatura fori e ripristini di muratura in genere;
- Ripristino di intonaco in pareti esistenti;
- Realizzazione di nuovo intonaco nel tramezzo realizzato;
- Tinteggiatura generale del vano;
- Fornitura e posa in opera di pavimento galleggiante in pannelli di grigliato tipo "Keller" con formazione di piccola rampa per superare il dislivello di 30 cm;

Lavorazioni da eseguire nei corridoi e agli altri piani:

- Demolizione del bauletto in muratura nel corridoio del piano base;
- Realizzazione di zoccoli su cui poggiare i quadri elettrici di piano;
- Realizzazione di fori su murature, asole nei solai per il passaggio dei cavi e successivi ripristini rispettando le eventuali caratteristiche REI degli elementi attraversati.

BAULETTO DA DEMOLIRE

## PROGETTO - PIANO BASE
**Scala 1:100**

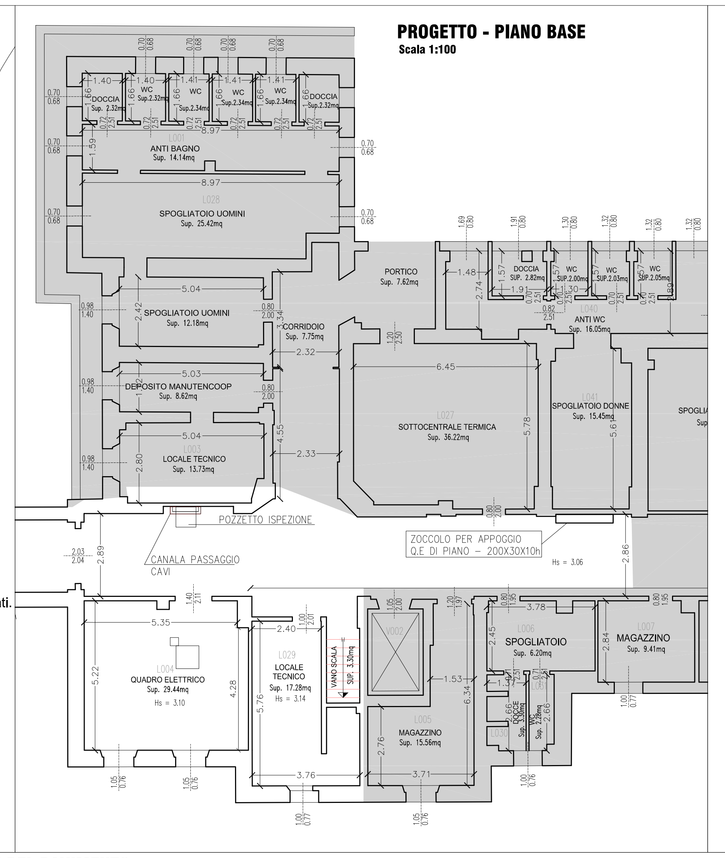


## PROGETTO - PIANO TERRA
**Scala 1:100**

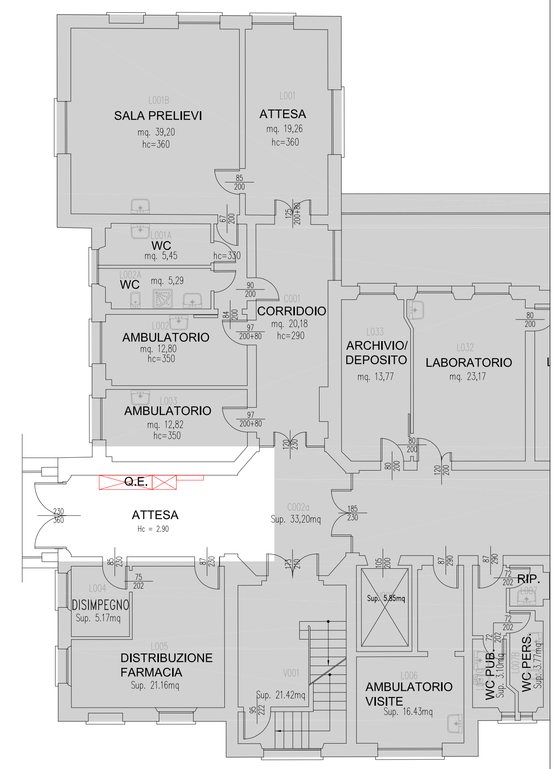


## SCHEMA DISTRIBUZIONE AI PIANI CON INDICAZIONE DEGLI ATTRAVERSAMENTI A SOLAIO E A PARETE

## PLANIMETRIA DI RIFERIMENTO

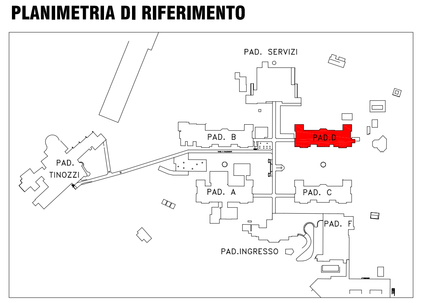


## LEGENDA

- ZONA ESCLUSA DALL'INTERVENTO
- DEMOLIZIONI
- NUOVE COSTRUZIONI

## INTERVENTI NEL LOCALE QUADRI ELETTRICI E MONTANTE ALIMENTAZIONE PIANI SUPERIORI
**Scala 1:50**

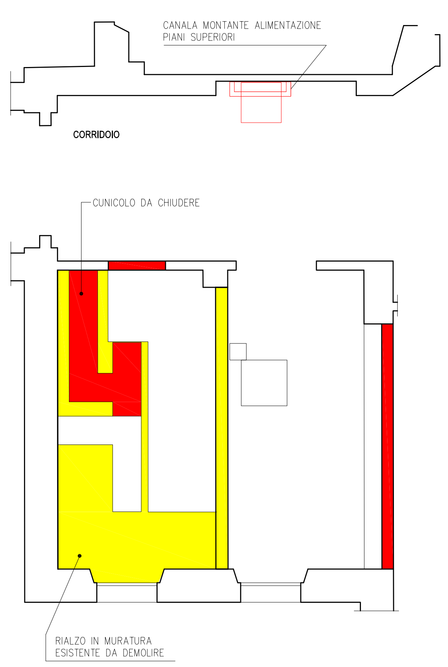


## PARTICOLARE STRUTTURA DI SOSTEGNO DEL QUADRO ELETTRICO E DEL PAVIMENTO
**Scala 1:50**

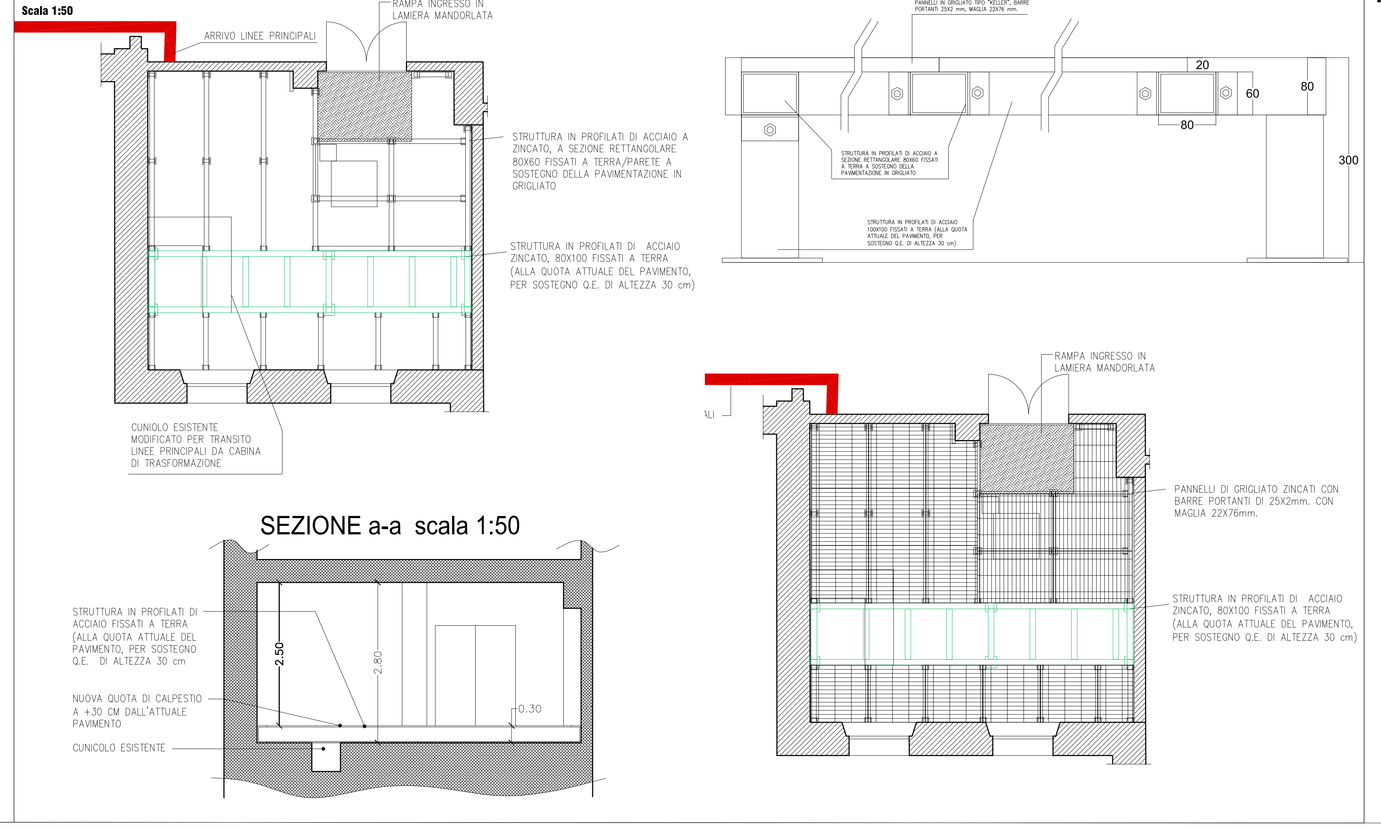


SEZIONE a-a scala 1:50




## PARTICOLARI MONTANTE AI PIANI SUPERIORI - PROGETTO

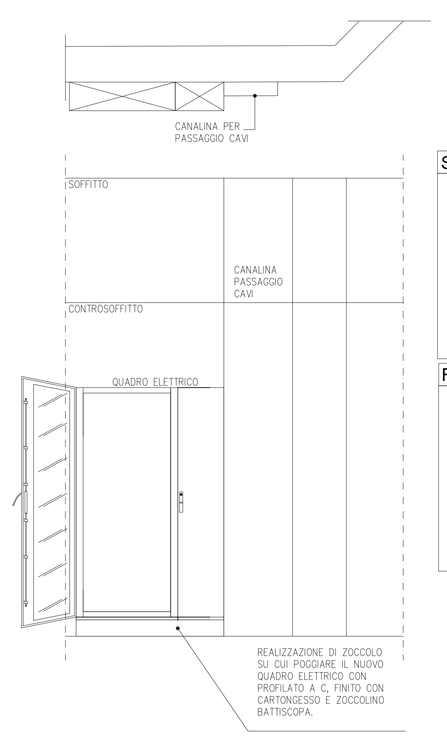

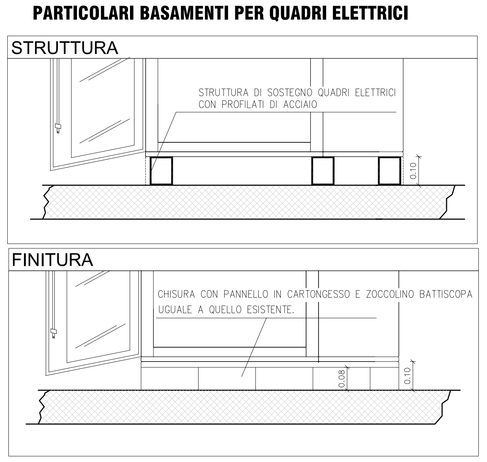
## PARTICOLARI BASAMENTI PER QUADRI ELETTRICI