


VERIFICATA/VALUTAZIONE/APPROVAZIONE

OSPEDALE BELLARIA PADIGLIONE "D" COMPLETAMENTO, RIFACIMENTO E DISTRIBUZIONE ELETTRICA DEI QUADRI PRINCIPALI PROGETTO ESECUTIVO

SPAZIO RISERVATO PER APPROVAZIONE TITOLO EDILIZIO

Table with project details: ARCHIVIO USL N., DATA, MAGGIO 2017, ARCHIVIO N., FILE, FIDELCA (REZZI)E, Rev. 5.1 del 26/10/2016, REFERENTE AMMINISTRATIVO: AGGIORNAMENTI

LEGENDA SIMBOLI table with columns: Simbolo, Descrizione, codice EDCL. Includes symbols for zones, electrical symbols, and cable types.

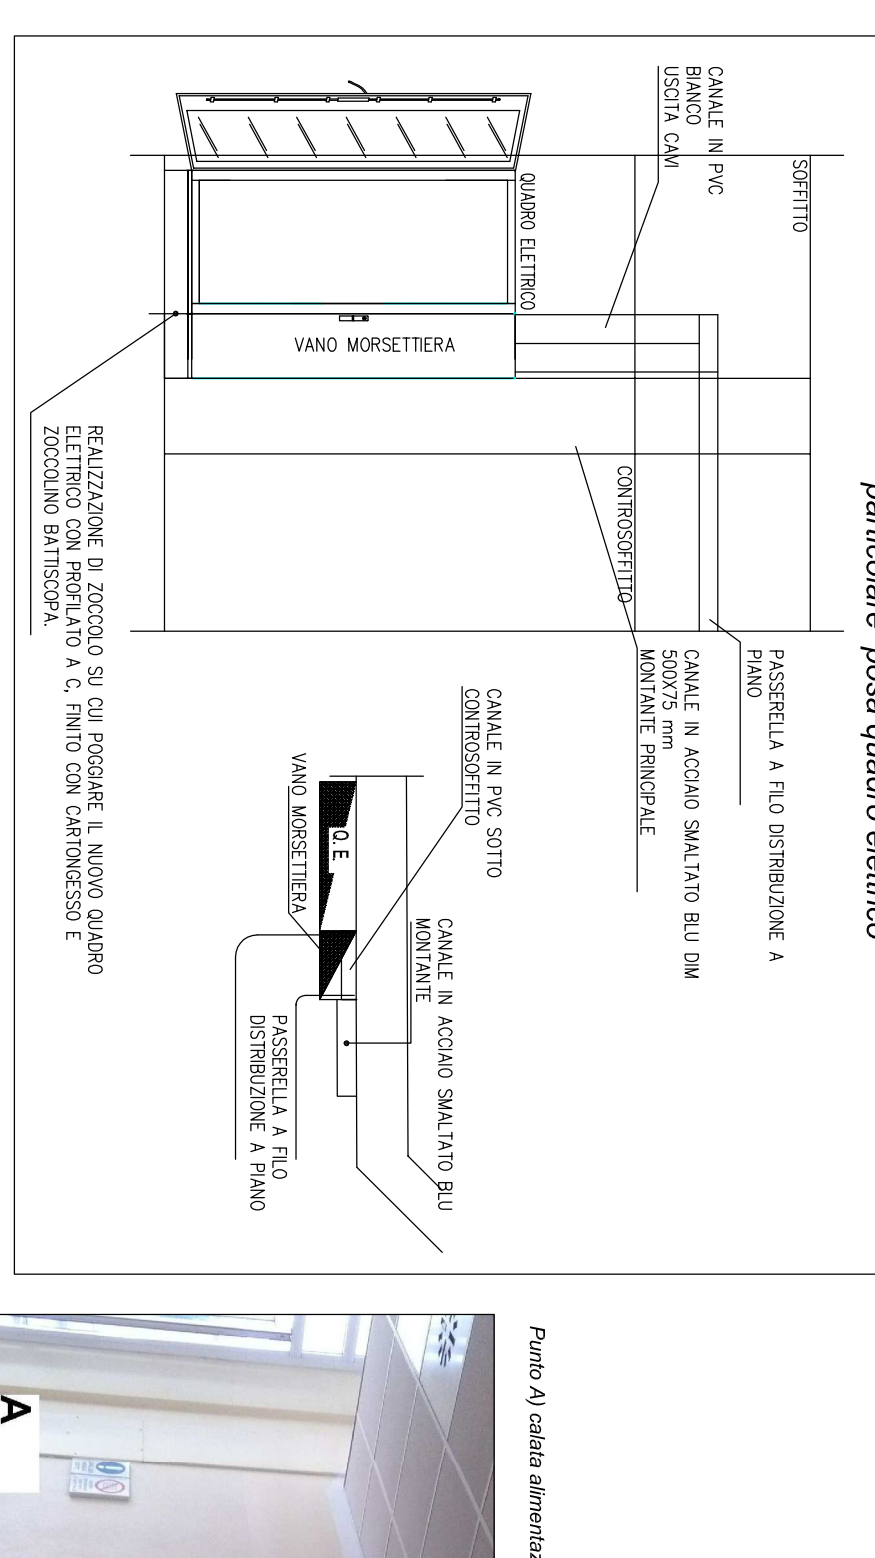

RIPISTINO NEI DI COMPARTIMENTO ANTINCENDIO ATTRAVERSO LA DA CANALE 200x100mm. Protezione di attraversamenti impiantistici (tubi o condotti elettrici) mediante intasamento con soccchetti.

LEGENDA DENOMINAZIONI QUADRI ELETTRICI PAD.D.T. table with columns: Sigla, Descrizione, Derivato da. Lists various electrical panel types like QUADRI PIANO TERRA STATO DI FATTO.

QUADRI PIANO TERRA table with columns: Sigla, DESCRIZIONE, DERIVATO DA. Lists specific panel models and their descriptions, such as 'QUADRO ENERGO 1 (230V-1)'.



FOTO 1




Particolare Punto B)




FOTO 2

PADIGLIONE D P. TERRA STATO DI FATTO

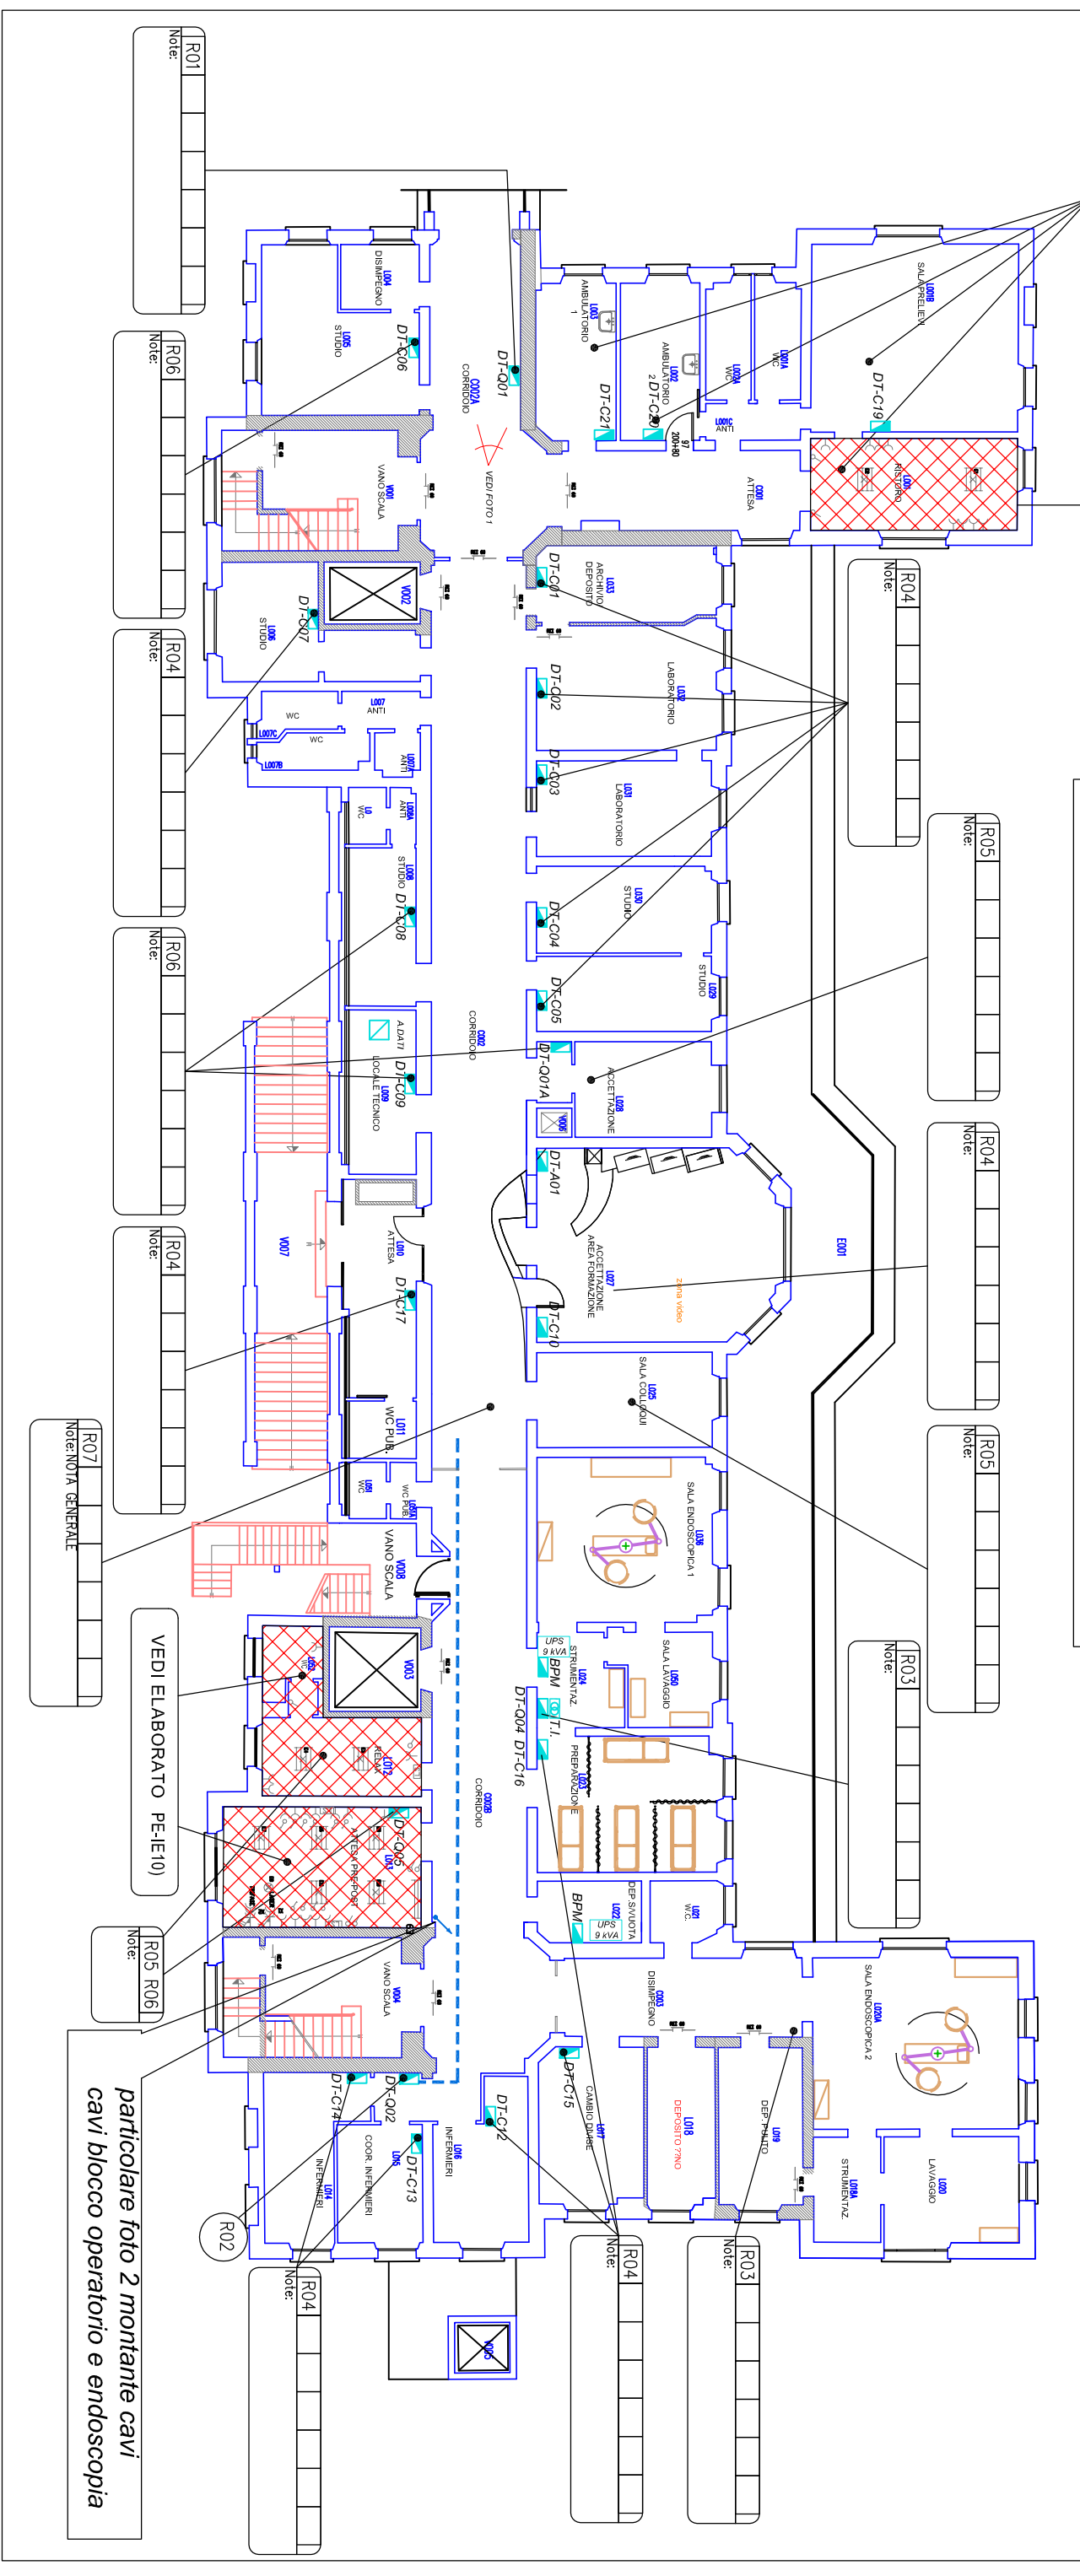

PADIGLIONE D P. TERRA STATO DI PROGETTO

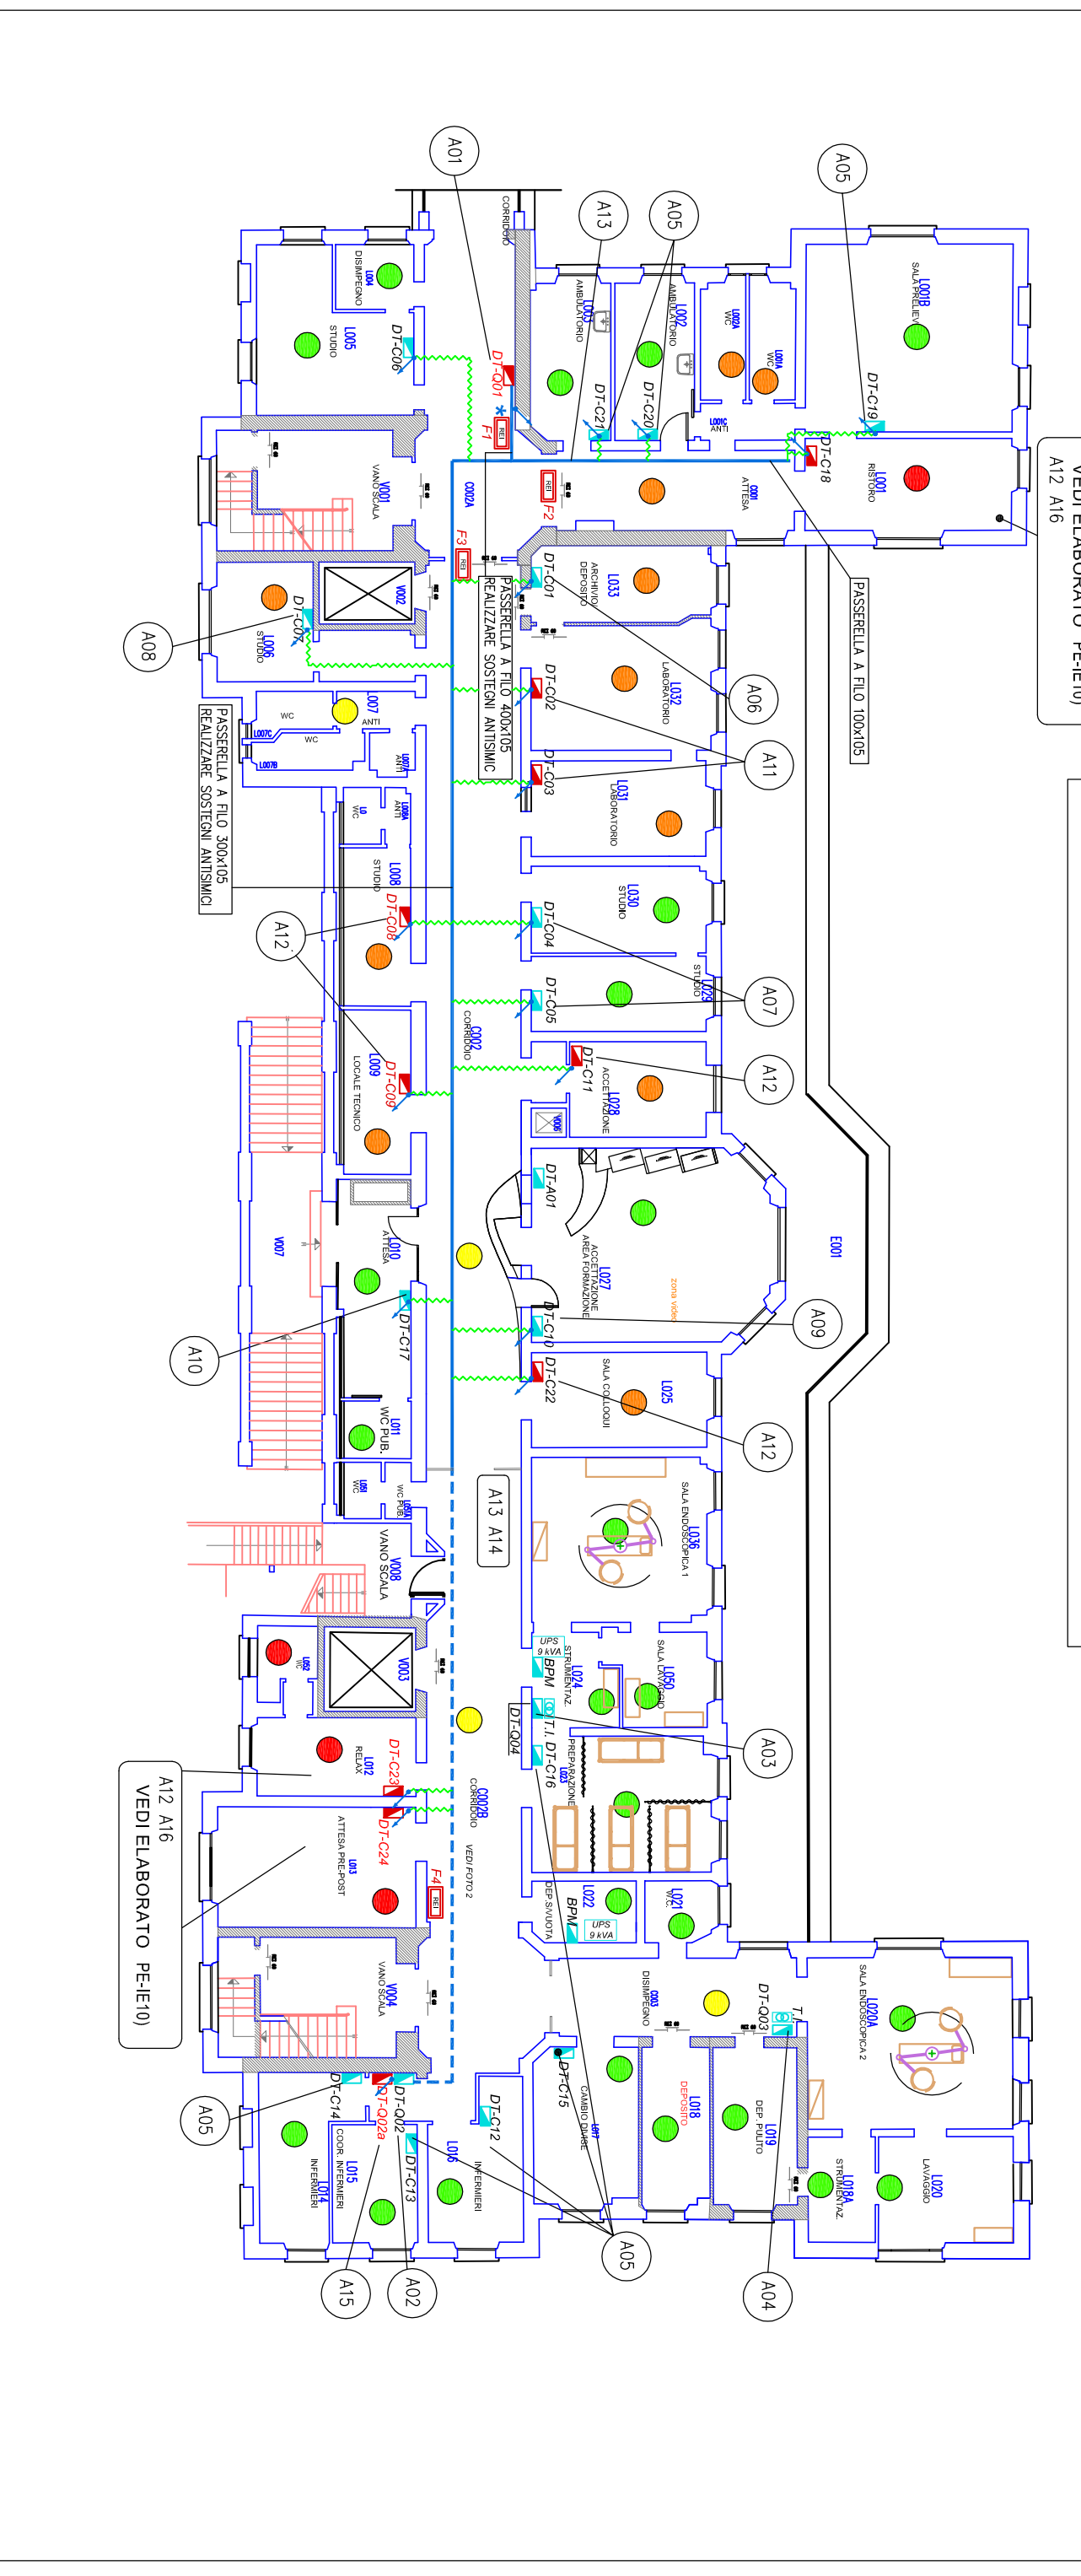

LEGENDA DENOMINAZIONI TABELLA RILEVI table with columns: Sigla, Descrizione. Lists various electrical symbols and their meanings.

LEGENDA DENOMINAZIONI TABELLA ADEGUAMENTI table with columns: Sigla, Descrizione, Codice EDCL. Lists symbols for cable types and their corresponding codes.

Table with columns: Sigla, Descrizione, Codice EDCL. Lists specific electrical symbols and their codes.