

OSPEDALE BELLARIA PADIGLIONE "D" COMPLETAMENTO, RIFACIMENTO E DISTRIBUZIONE ELETTRICA DEI QUADRI PRINCIPALI PROGETTO ESECUTIVO

SPAZIO RISERVATO PER APPROVAZIONE TITOLO EDILIZIO

Table with 2 columns: COORDINATORE GRUPPO DI PROGETTAZIONE, PROGETTO ARCHITETTONICO, PROGETTO IMPIANTI ELETTRICI, PROGETTO IMPIANTI MECCANICI


Table with 2 columns: PRESIDIO, OSPEDALE BELLARIA, PADIGLIONE D, COBERTURA (SOTTOTETTO)

Table with 2 columns: ARCHIVIO USL N., DATA, MAGGIO 2017, REPERENTE AMMINISTRATIVO: AGGIORNAMENTI

Table with 2 columns: Simbolo, Descrizione, codice EDCL

- QUADRO EPU DESCRIZIONE INTERVENTO
DC-001 Nuovo Quadro elettrico DC-001 quadro elettrico di piano copertura
DC-002 Modifiche di cabloggio e dispositivi di protezione a servizio Q.E.

RIPRESTINO DEI DI COMPARTIMENTO ANTICENDIO ATTRAVERSO DA CANALE 200x109mm

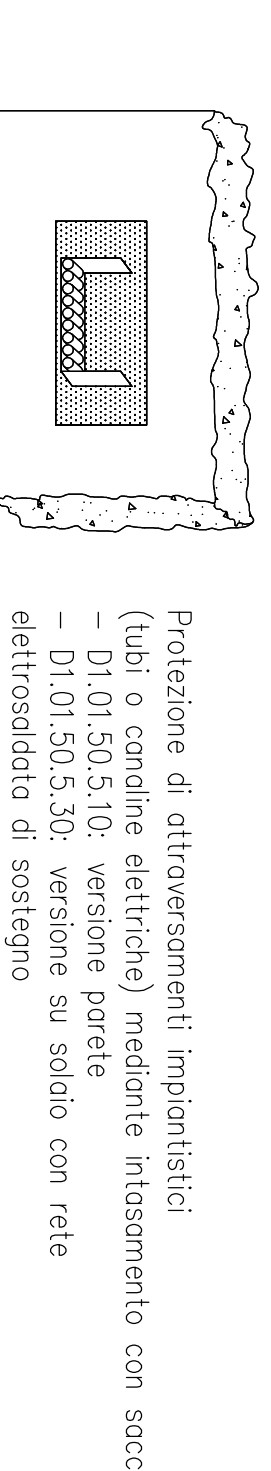

Protezione di attraversamenti impiantistici (tubi o condine elettriche) mediante intasamento con sacchetti elettrosoldato di sostegno

Table with 2 columns: Sigla, Descrizione, Derivato da

Table with 2 columns: Sigla, Descrizione

Table with 2 columns: Sigla, Descrizione

Table with 2 columns: Sigla, Descrizione

LEGENDA DENOMINAZIONI TABELLA RILEVVI

Table with 2 columns: Sigla, Descrizione

PADIGLIONE D P. COPERTURA (SOTTOTETTO) STATO DI FATTO

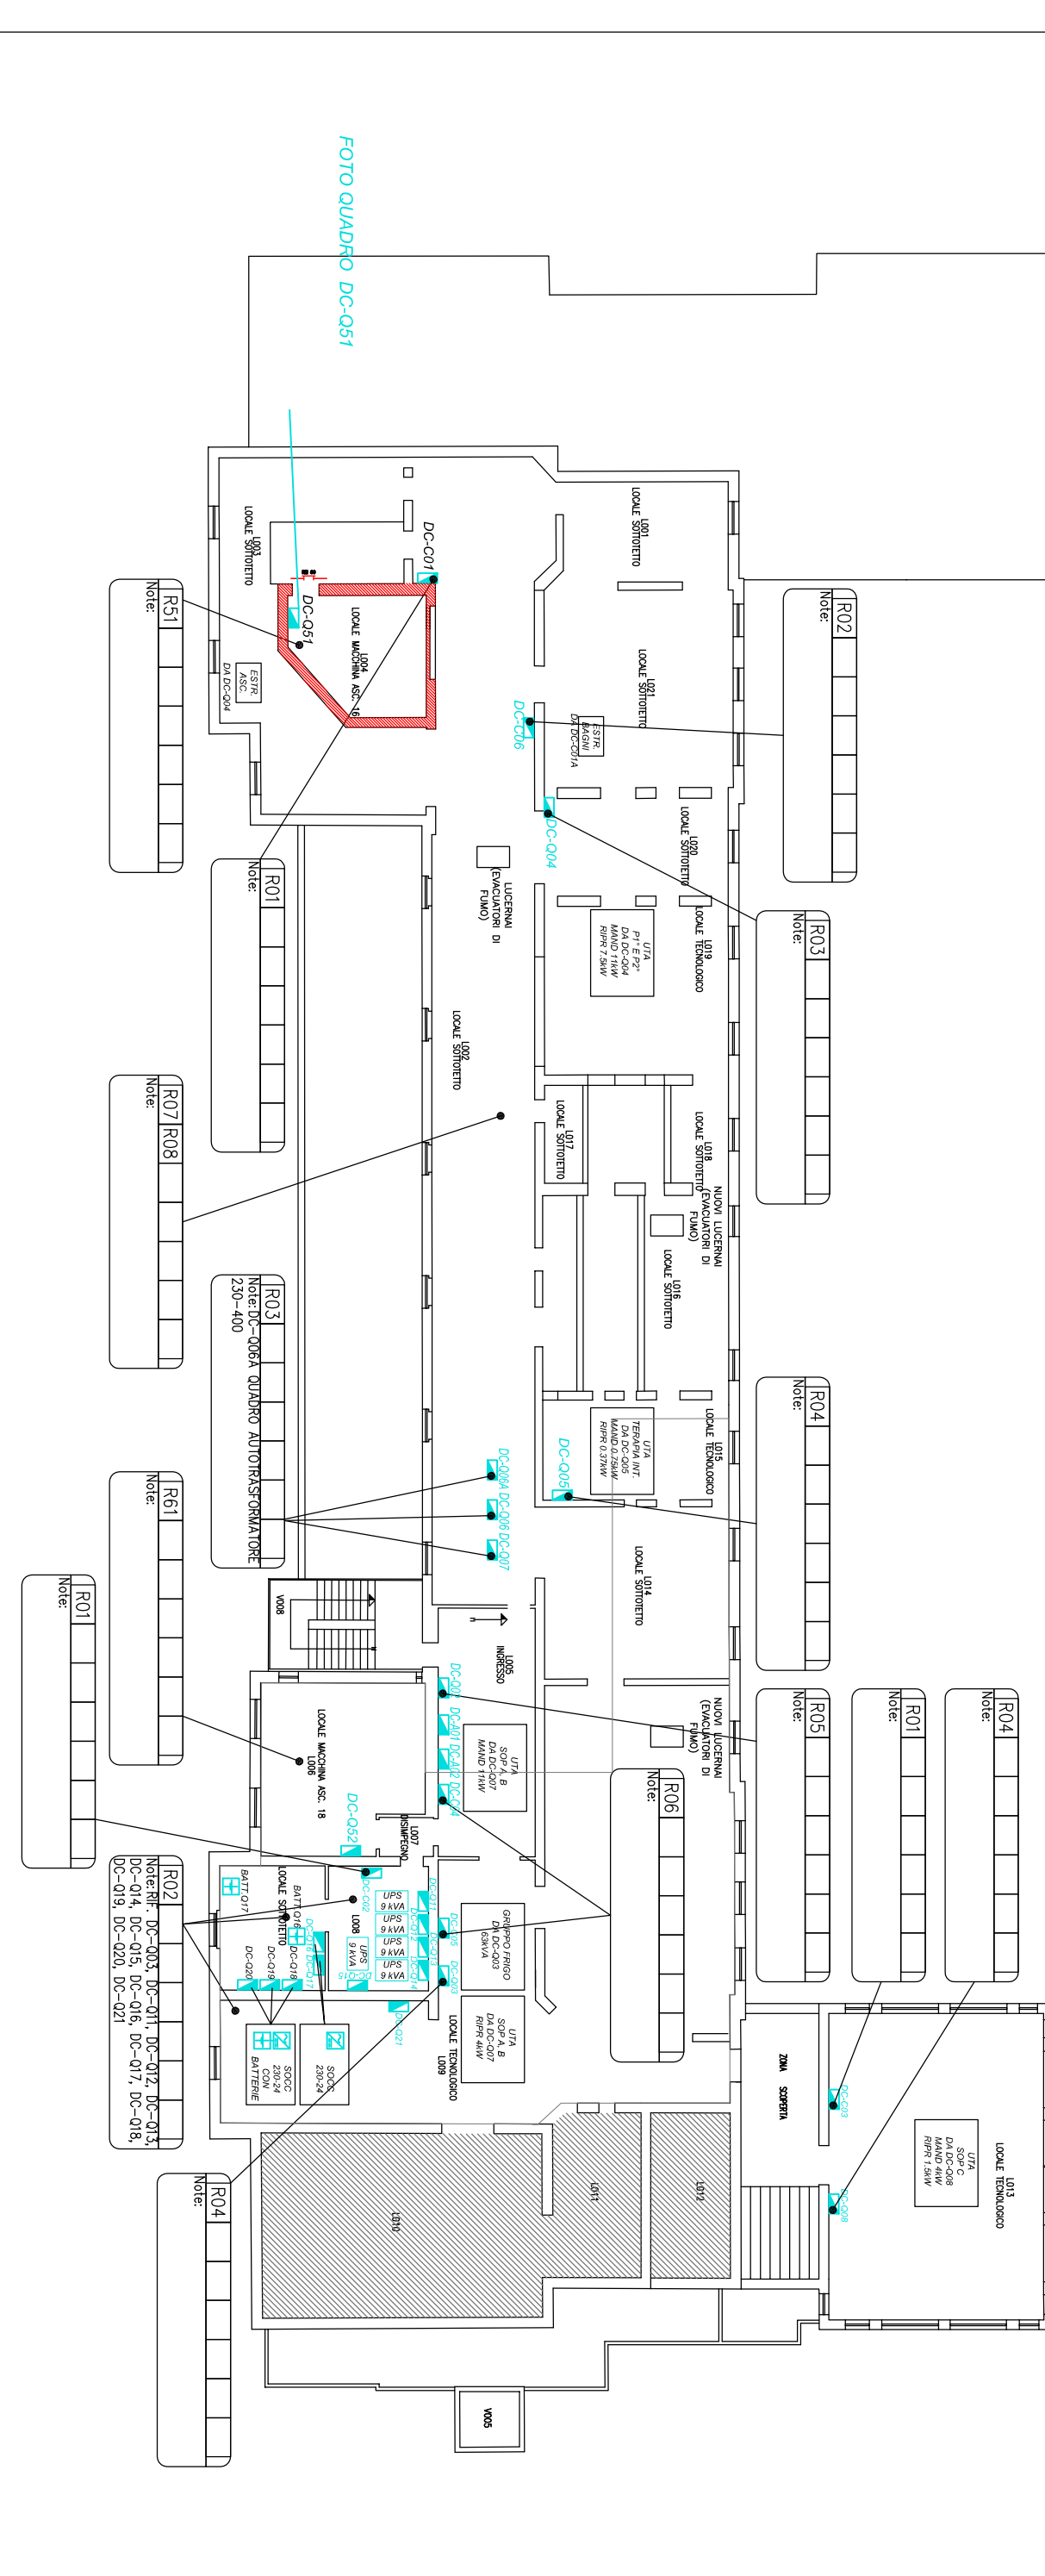


FOTO QUADRO DC-061

PADIGLIONE D P. COPERTURA (SOTTOTETTO) STATO DI PROGETTO

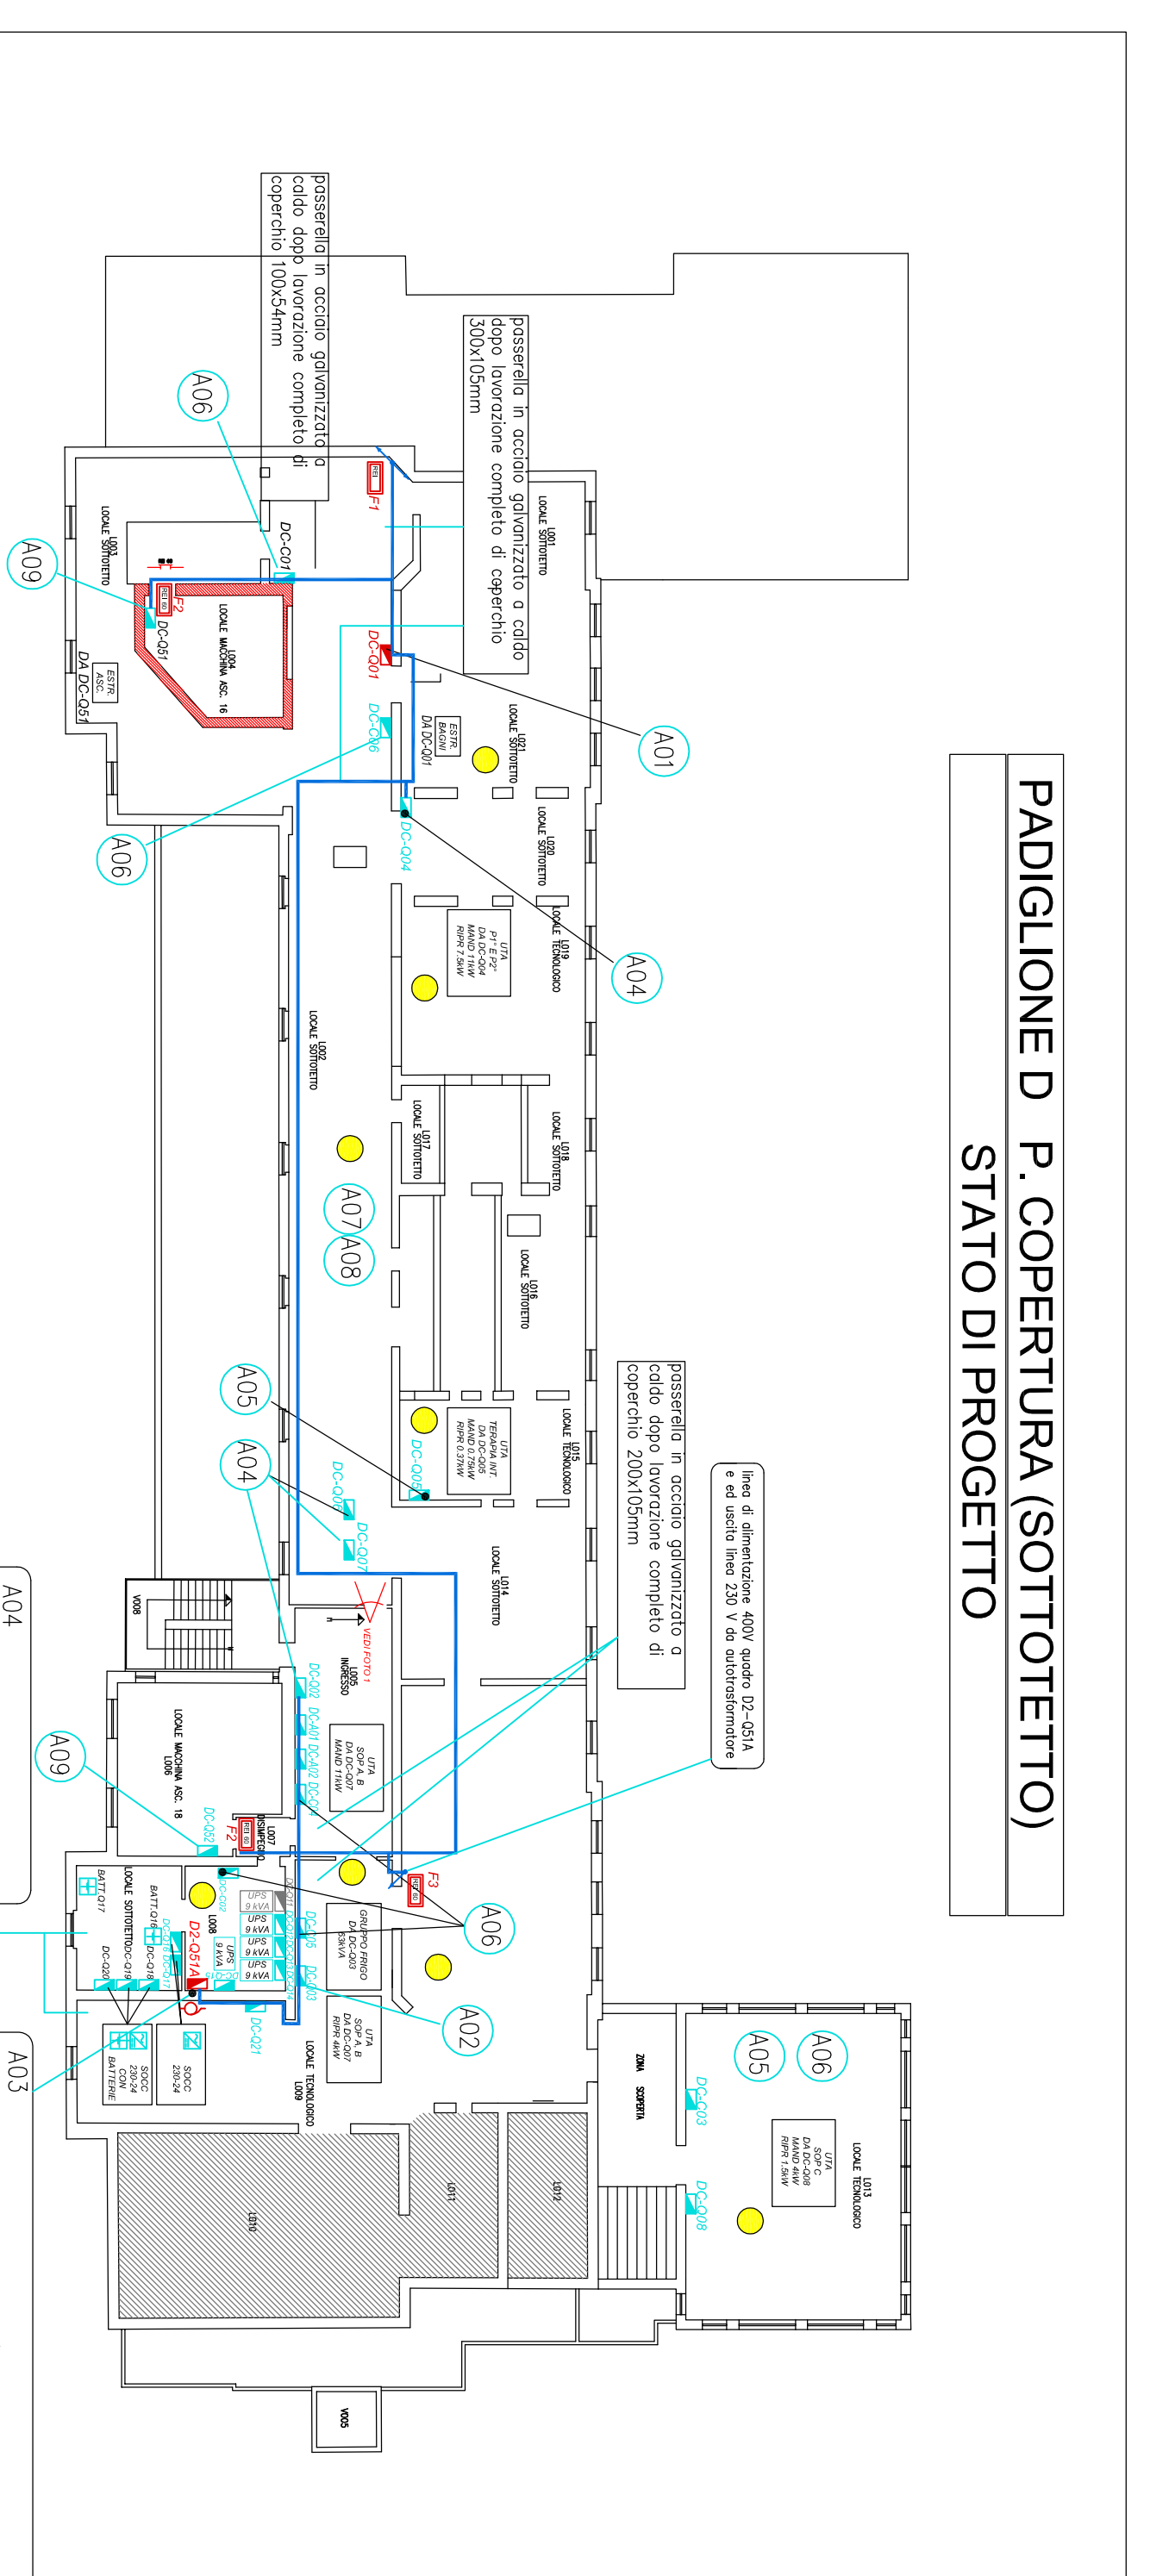


FOTO 1

FOTO QUADRI DC-A01 DC-A02

FOTO LOCALE LU08

