

CONSEGNA

VERIFICAVALIDAZIONE/APPROVAZIONE

DATA E PROT.



DATA E PROT.

OSPEDALE BELLARIA PADIGLIONE "D" COMPLETAMENTO, RIFACIMENTO E DISTRIBUZIONE ELETTRICA DEI QUADRI PRINCIPALI PROGETTO ESECUTIVO

SPAZIO RISERVATO PER APPROVAZIONE TITOLO EDILIZIO

COORDINATORE GRUPPO DI PROGETTAZIONE		PROPRIETA':	
PROGETTO ARCHITETTONICO Geom. Umberta Ugolini		AZIENDA USL DI BOLOGNA DELEGATO CON DELIBERA N. 275 del 26/10/2016	
PROGETTO IMPIANTI ELETTRICI Ing. Davide Canarini		IL DIRETTORE DEL DIPARTIMENTO TECNICO PATRIMONIALE (Ing. Francesco Rainaldi)	
COORDINATORE SICUREZZA FASE PROGETTAZIONE Geom. Umberta Ugolini		DIRETTORE GENERALE Dott. ssa Chiara Gibertoni	
COORDINATORE SICUREZZA FASE ESECUZIONE Geom. Umberta Ugolini		RESPONSABILE UO Servizi UO Servizi Progettazione Edile	
PRESIDIO: OSPEDALE BELLARIA		RESPONSABILE PROCEDIMENTO Ing. Davide Canarini	
EDIFICIO: PADIGLIONE D		COLLABORATORE/ESTENSORE Geom. Umberta Ugolini	
PIANO: BASE E TERRA		DIREZIONE LAVORI	
ELABORATO: PIANO DI SICUREZZA E COORDINAMENTO LAY OUT DI CANTIERE		CODICE PROG. ELAB. N. PE SIC-02	
ARCHIVIO USL N.:		SOSTITUISCE IL N.	
DATA: GENNAIO 2017	SCALA:	SOSTITUITO DAL N.	
ARCHIVIO N.:	FILE:	AGGIORNAMENTI	
		1	3
		2	4
REFERENTE AMMINISTRATIVO: Rev. 5.1 del 26/10/2016			

PLANIMETRIA GENERALE

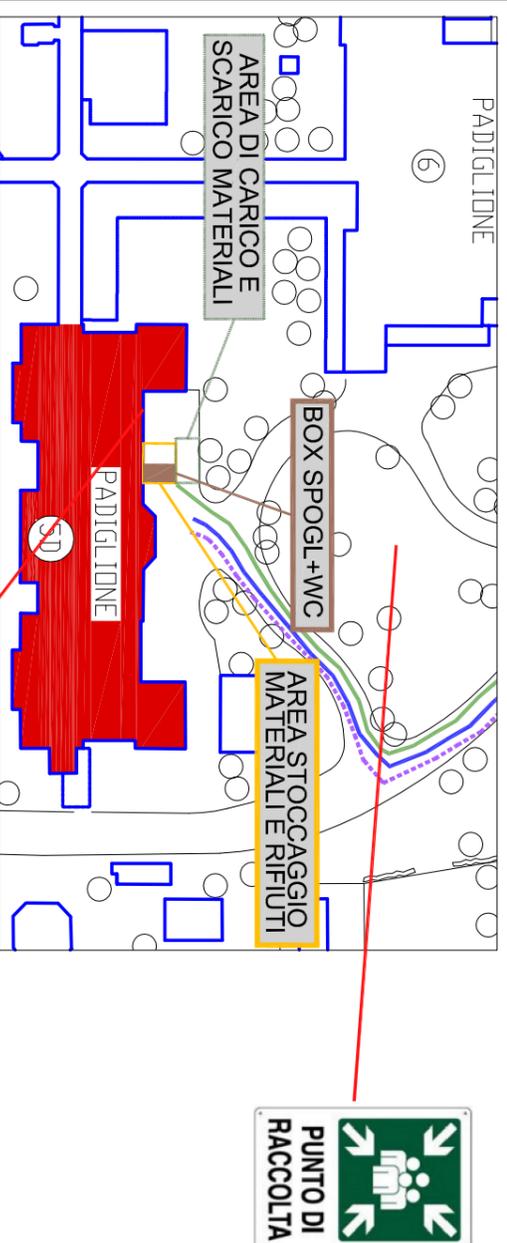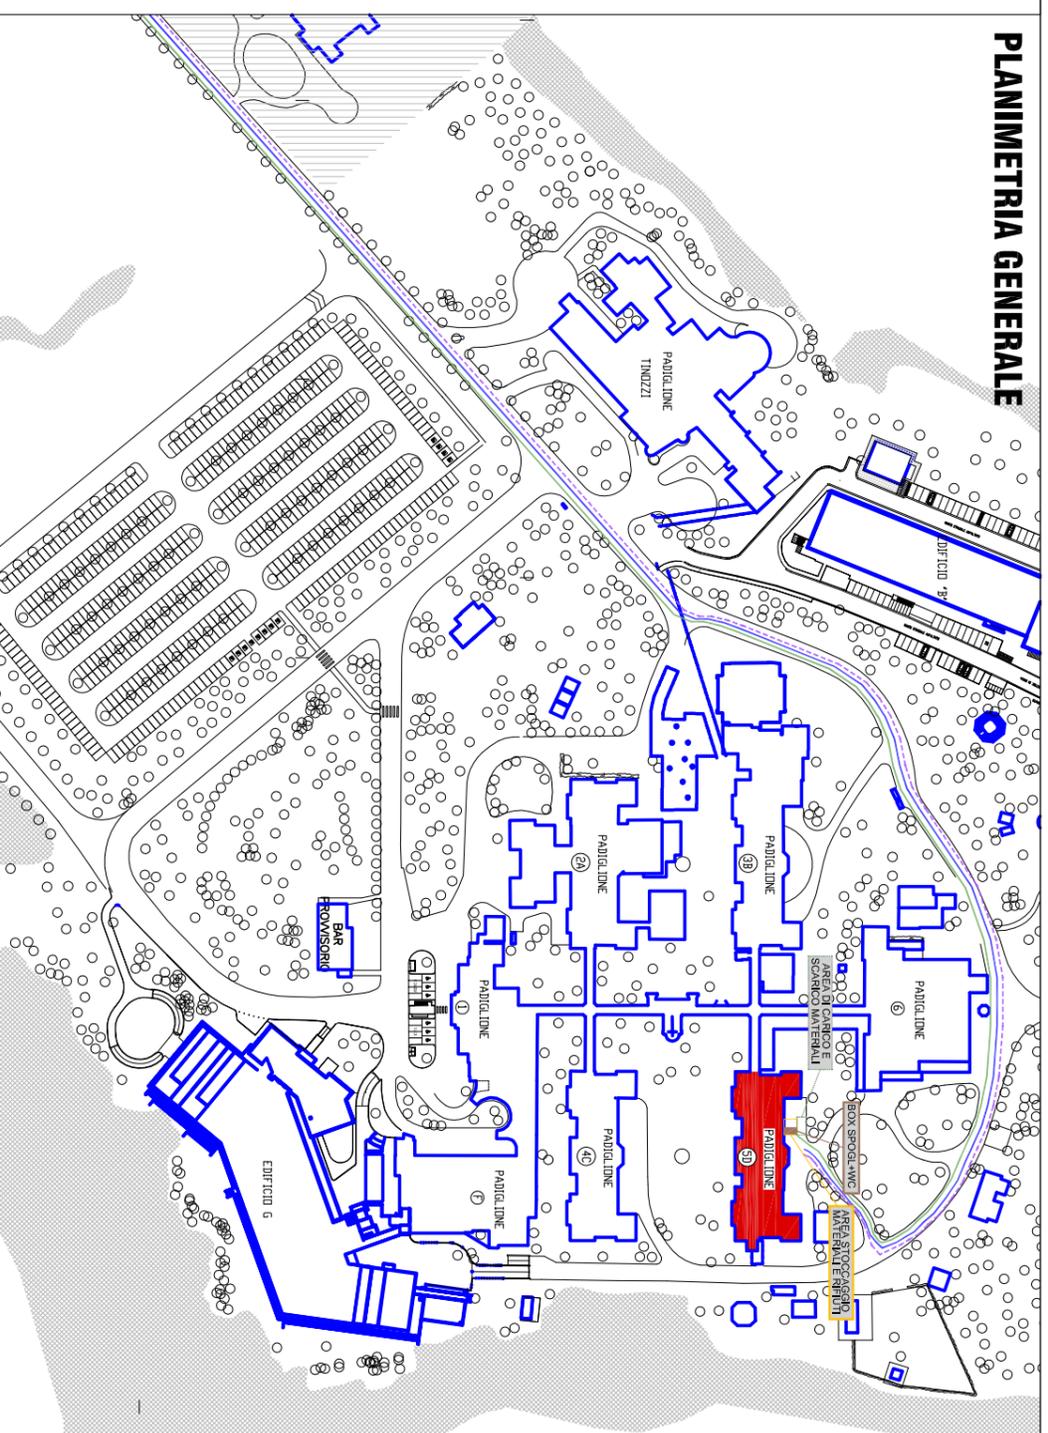

LEGENDA

- ZONA ESCLUSA DALL'INTERVENTO
- DEMOLIZIONI
- NUOVE COSTRUZIONI
- PERCORSI ADDETTI AI LAVORI
- PERCORSI PERSONALE SANITARIO
- PERCORSI UTENTI
- DELIMITAZIONI DI CANTIERE
- QUADRO ELETTRICO DI CANTIERE
- CASSETTA PRIMO SOCCORSO

Apporre all'ingresso cartello di avvertimento presenza lavori.



Fare attenzione durante il trasporto di materiali e rifiuti al transito di persone, avere la cura di provvedere immediatamente alla pulizia del percorso in caso capiti di sporcare durante il passaggio.

PIANO BASE

Fase 1: realizzazione foro passante per passaggio montanti e chiusura vano porta, demolizione muro divisorio

Apporre all'ingresso cartello di avvertimento presenza lavori.




Fare attenzione durante il trasporto di materiali e rifiuti al transito di persone, avere la cura di provvedere immediatamente alla pulizia del percorso in caso capiti di sporcare durante il passaggio.



Tutti i lavori che si svolgono nei corridoi, atri e sale d'aspetto, dovranno essere eseguiti prestando la massima attenzione alla interferenza con l'attività sanitaria. Pertanto si prescrive di:

- Delimitare l'area di intervento con transenne in plastica bianca e rossa,
- Rendere il più possibile visibile il trabattello (con nastro in pvc di colore bianco e rosso),
- Apporre appositi cartelli di avvertimento del pericolo e predisporre la presenza di un addetto a terra che coordini i flussi pedonali di utenti e personale sanitario.

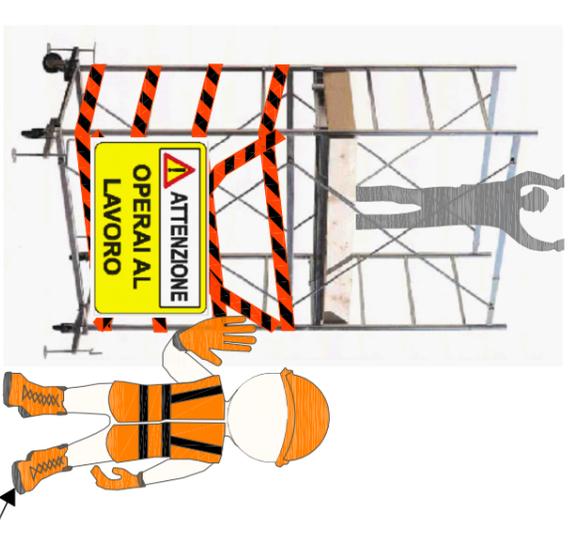

addetto a terra che coordina l'attività del collega sul trabattello e il flusso di utenti che transitano nei pressi dell'area di lavoro, obbligo di indossare indumenti ad alta visibilità.

PIANO BASE

Fase 2: realizzazione contro parete in cartongesso e nuova parete

transenne per delimitazione area di lavoro:
- realizzazione foro per ingresso montanti
- lampionamento vano porta



Mantenere chiusi chi accessi ai locali oggetto di intervento

transenne per delimitazione area di lavoro:
posa in opera contro parete in cartongesso




Mantenere chiusi chi accessi ai locali oggetto di intervento

Mantenere chiusi chi accessi ai locali oggetto di intervento


PIANO BASE

Fase 3: Posa in opera degli impianti elettrici

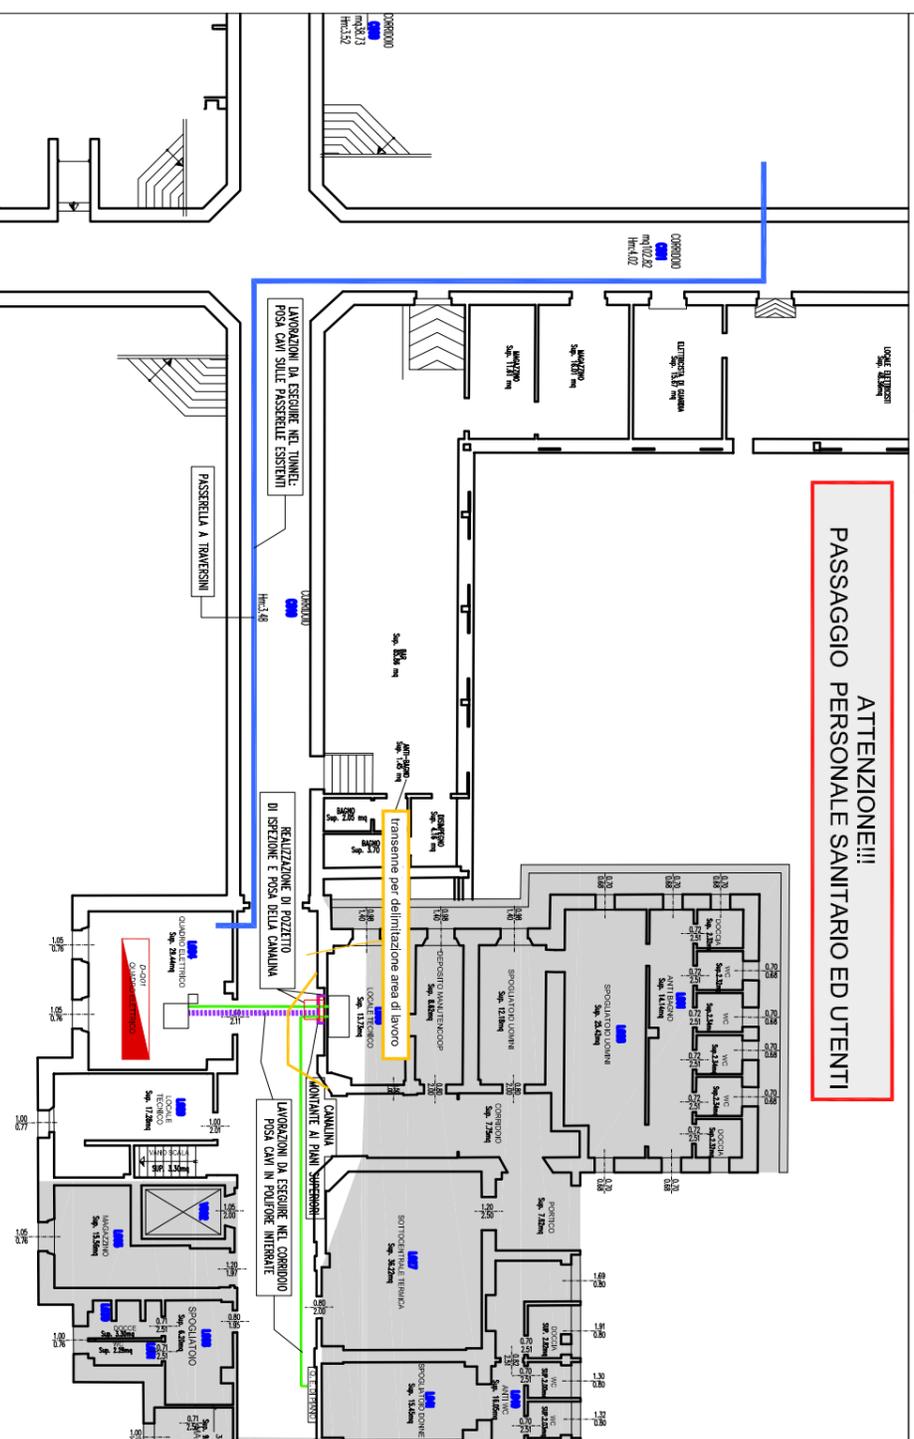

ATTENZIONE!!!
PASSAGGIO PERSONALE SANITARIO ED UTENTI


- Tutti i lavori che si svolgono nei corridoi, atri e sale d'aspetto, dovranno essere eseguiti prestando la massima attenzione alla interferenza con l'attività sanitaria. Pertanto si prescrive di:
- Delimitare l'area di intervento con transenne in plastica bianca e rossa,
 - Rendere il più possibile visibile il trabattello (con nastro in pvc di colore bianco e rosso),
 - Apporre appositi cartelli di avvertimento del pericolo e predisporre la presenza di un addetto a terra che coordini i flussi pedonali di utenti e personale sanitario.

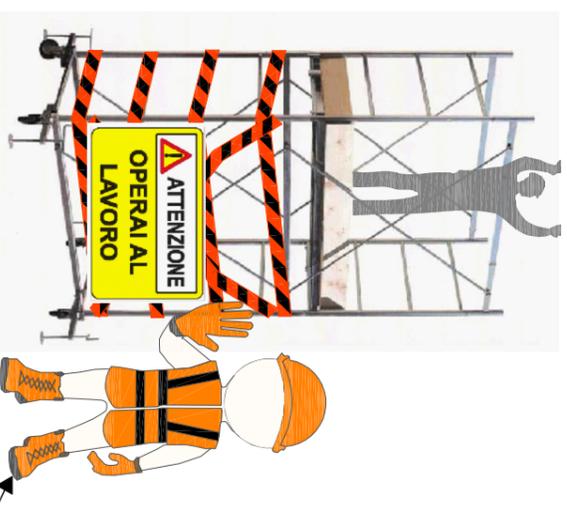

addetto a terra che coordina l'attività del collega sul trabattello e il flusso di utenti che transitano nei pressi dell'area di lavoro, obbligo di indossare indumenti ad alta visibilità.

PIANO TERRA

Posa in opera del quadro elettrico

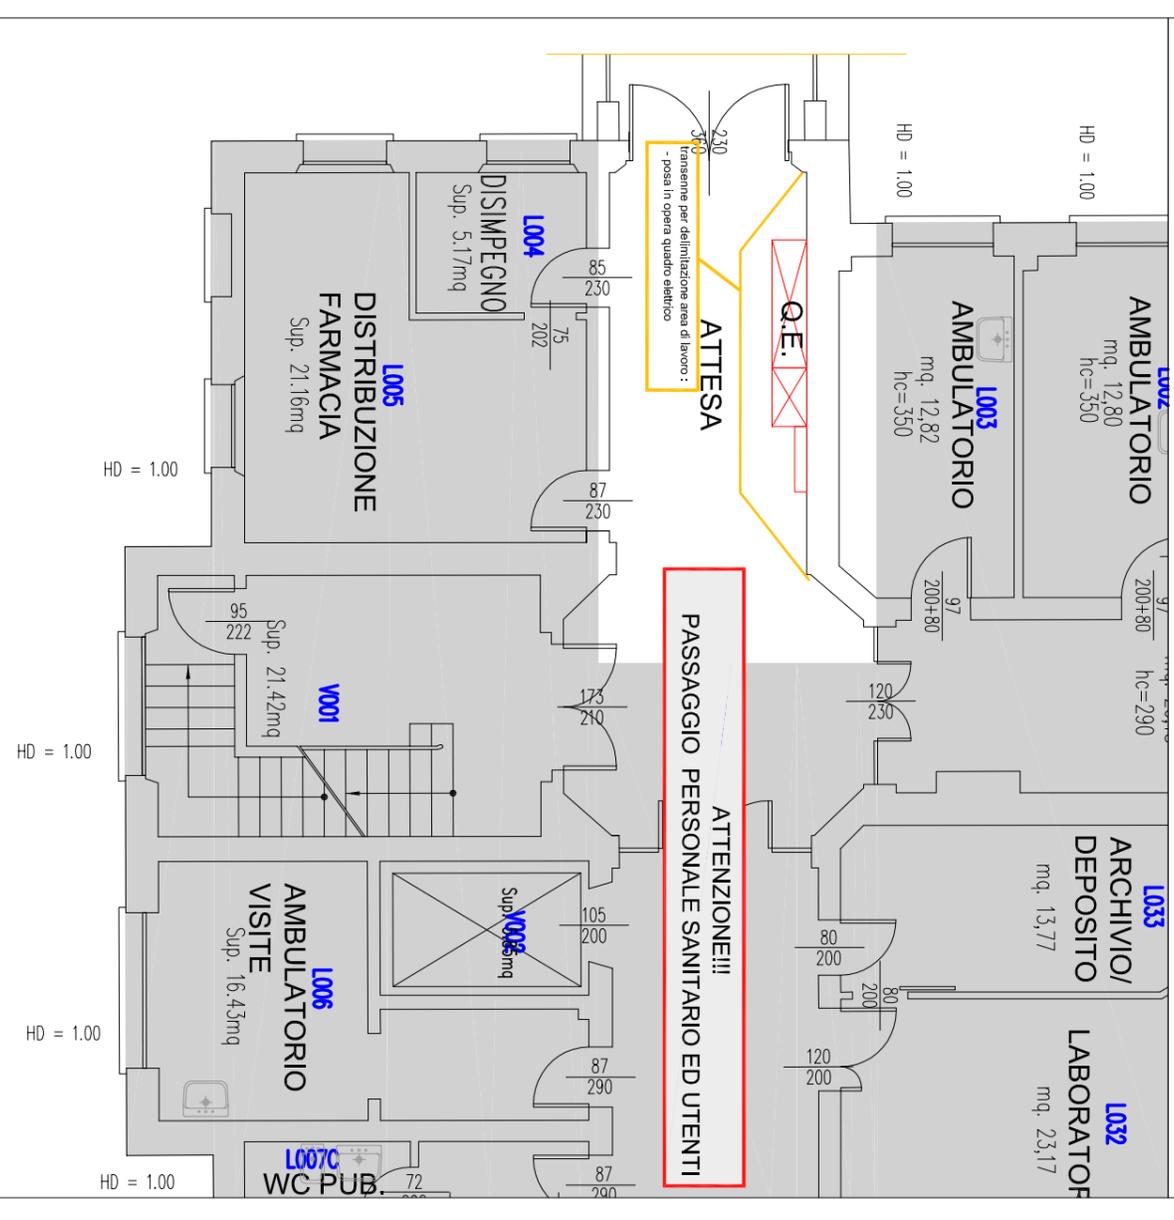

ATTENZIONE!!!
PASSAGGIO PERSONALE SANITARIO ED UTENTI