


INTERVENTI PER IL MIGLIORAMENTO DELLA SICUREZZA NEI PRESIDI OSPEDALIERI DELL'AZIENDA USL DI IMOLA - INTERVENTO APb.20
(Programma straordinario investimenti in sanità ex art.20 L.67/98 - 4° fase 2° stralzo - addendum)
INTERVENTO 1 - AMMODERNAMENTO TECNOLOGICO DELLE APPARECCHIATURE BIOMEDICHE FISSE DELLE SALE OPERATORIE DELL'OSPEDALE DI IMOLA

Oggetto elaborato

PIANTA PIANO SECONDO
INTERVENTI DI SOSTITUZIONE DELLE APPARECCHIATURE BIOMEDICHE

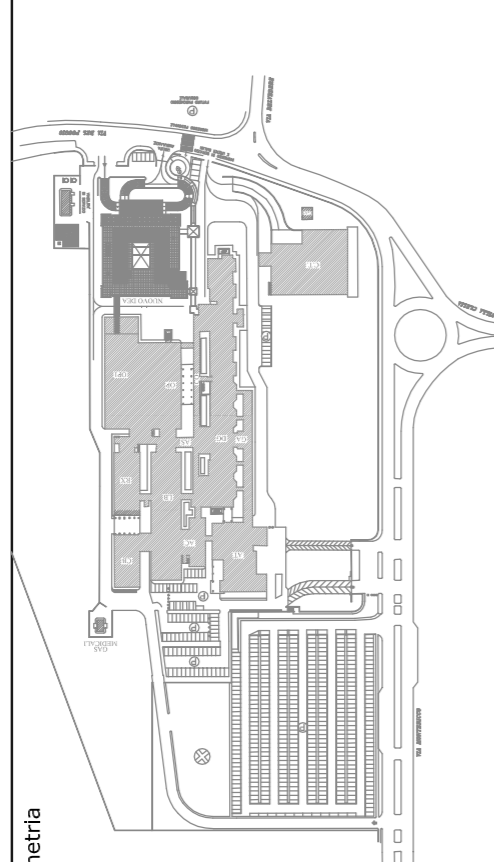

Il Direttore Generale
Dot. Andrea Rossi

Il Direttore Sanitario
Dot.ssa Emanuela Dall'Omi

Il Direttore Amministrativo
Dot. Massimo Mingozzi

Il Direttore agli Impianti
Dot. Ing. Christian Ciaranti

Proprietà:
Per. Ital. Giuseppe Camaggi

Responsabile Unico del Procedimento:
Dot. Ing. Domenico Alessandro Piatello

Elaborato n.: TAV-01

Progetto/attività n.	data	Scala	Data
P/02/17		1:100	GENNAIO 2017

revisione 1	revisione 2	revisione 3	revisione 4	revisione 5	revisione 6	revisione 7	revisione 8
data	data	data	data	data	data	data	data

\\vms01\server\proj\AVNO_U0PL_0306\01_progetti-siba\2017\APb20_1\spflino


LEGENDA

- SOSTITUZIONE PLAFONE
- SOSTITUZIONE DI PLAFONE, PENSILE E LAMPADA SCALITICA n. 1 pensile
- SOSTITUZIONE DI PLAFONE, PENSILI, PARETE ATTREZZATA n. 2 pensili
- SOSTITUZIONE DI LAMPADA SCALITICA E PARETE ATTREZZATA
- SOSTITUZIONE DI LAMPADA SCALITICA, PENSILI PARETE ATTREZZATA n. 2 pensili

Tutti gli interventi di sostituzione delle attrezzature biomediche dovranno essere obbligatoriamente accompagnati da:

-Relazioni ed omologazioni antisismiche, secondo quanto previsto dalle "Linee guida per la riduzione della vulnerabilità degli elementi non strutturali, arredi ed impianti, emanate nel 2009 dal Dipartimento di Protezione Civile.

I tecnici abilitati alle suddette certificazioni saranno incaricati ad onere e spese dell'appaltatore.

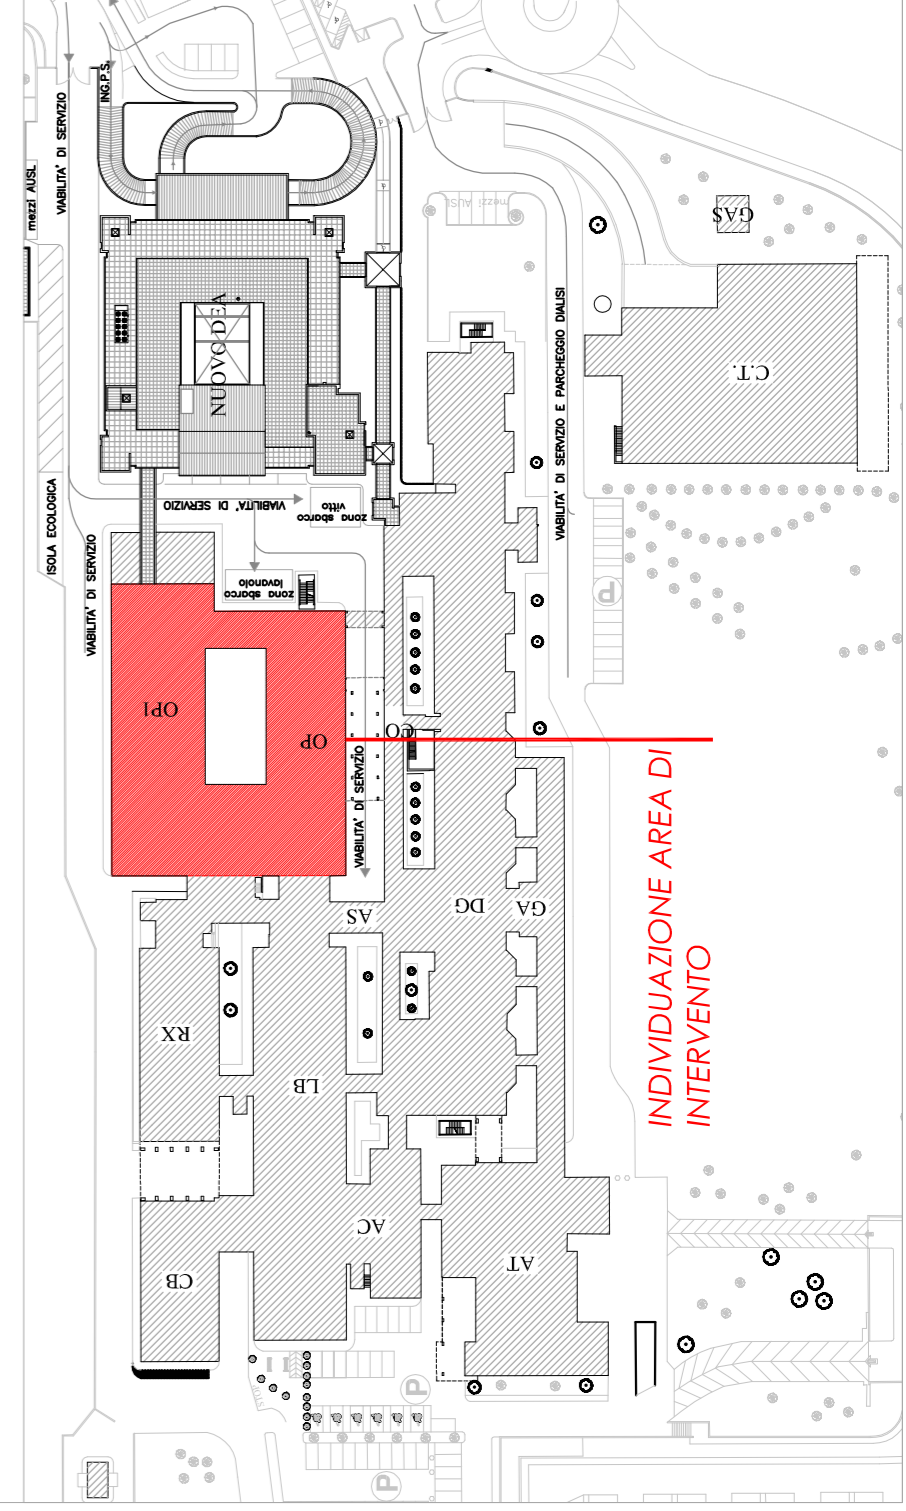

ESEMPIO DI PENSILE DA SOSTITUIRE



ESEMPIO DI PARETE ATTREZZATA DA SOSTITUIRE



ESEMPIO DI LAMPADA SCALITICA DA SOSTITUIRE