


N=4935400

E=1689700

Ufficio Provinciale di Bologna - Territorio Servizi Catastali - Direttore SANFELICE STEFANO - Visura telematica esente per fini istituzionali

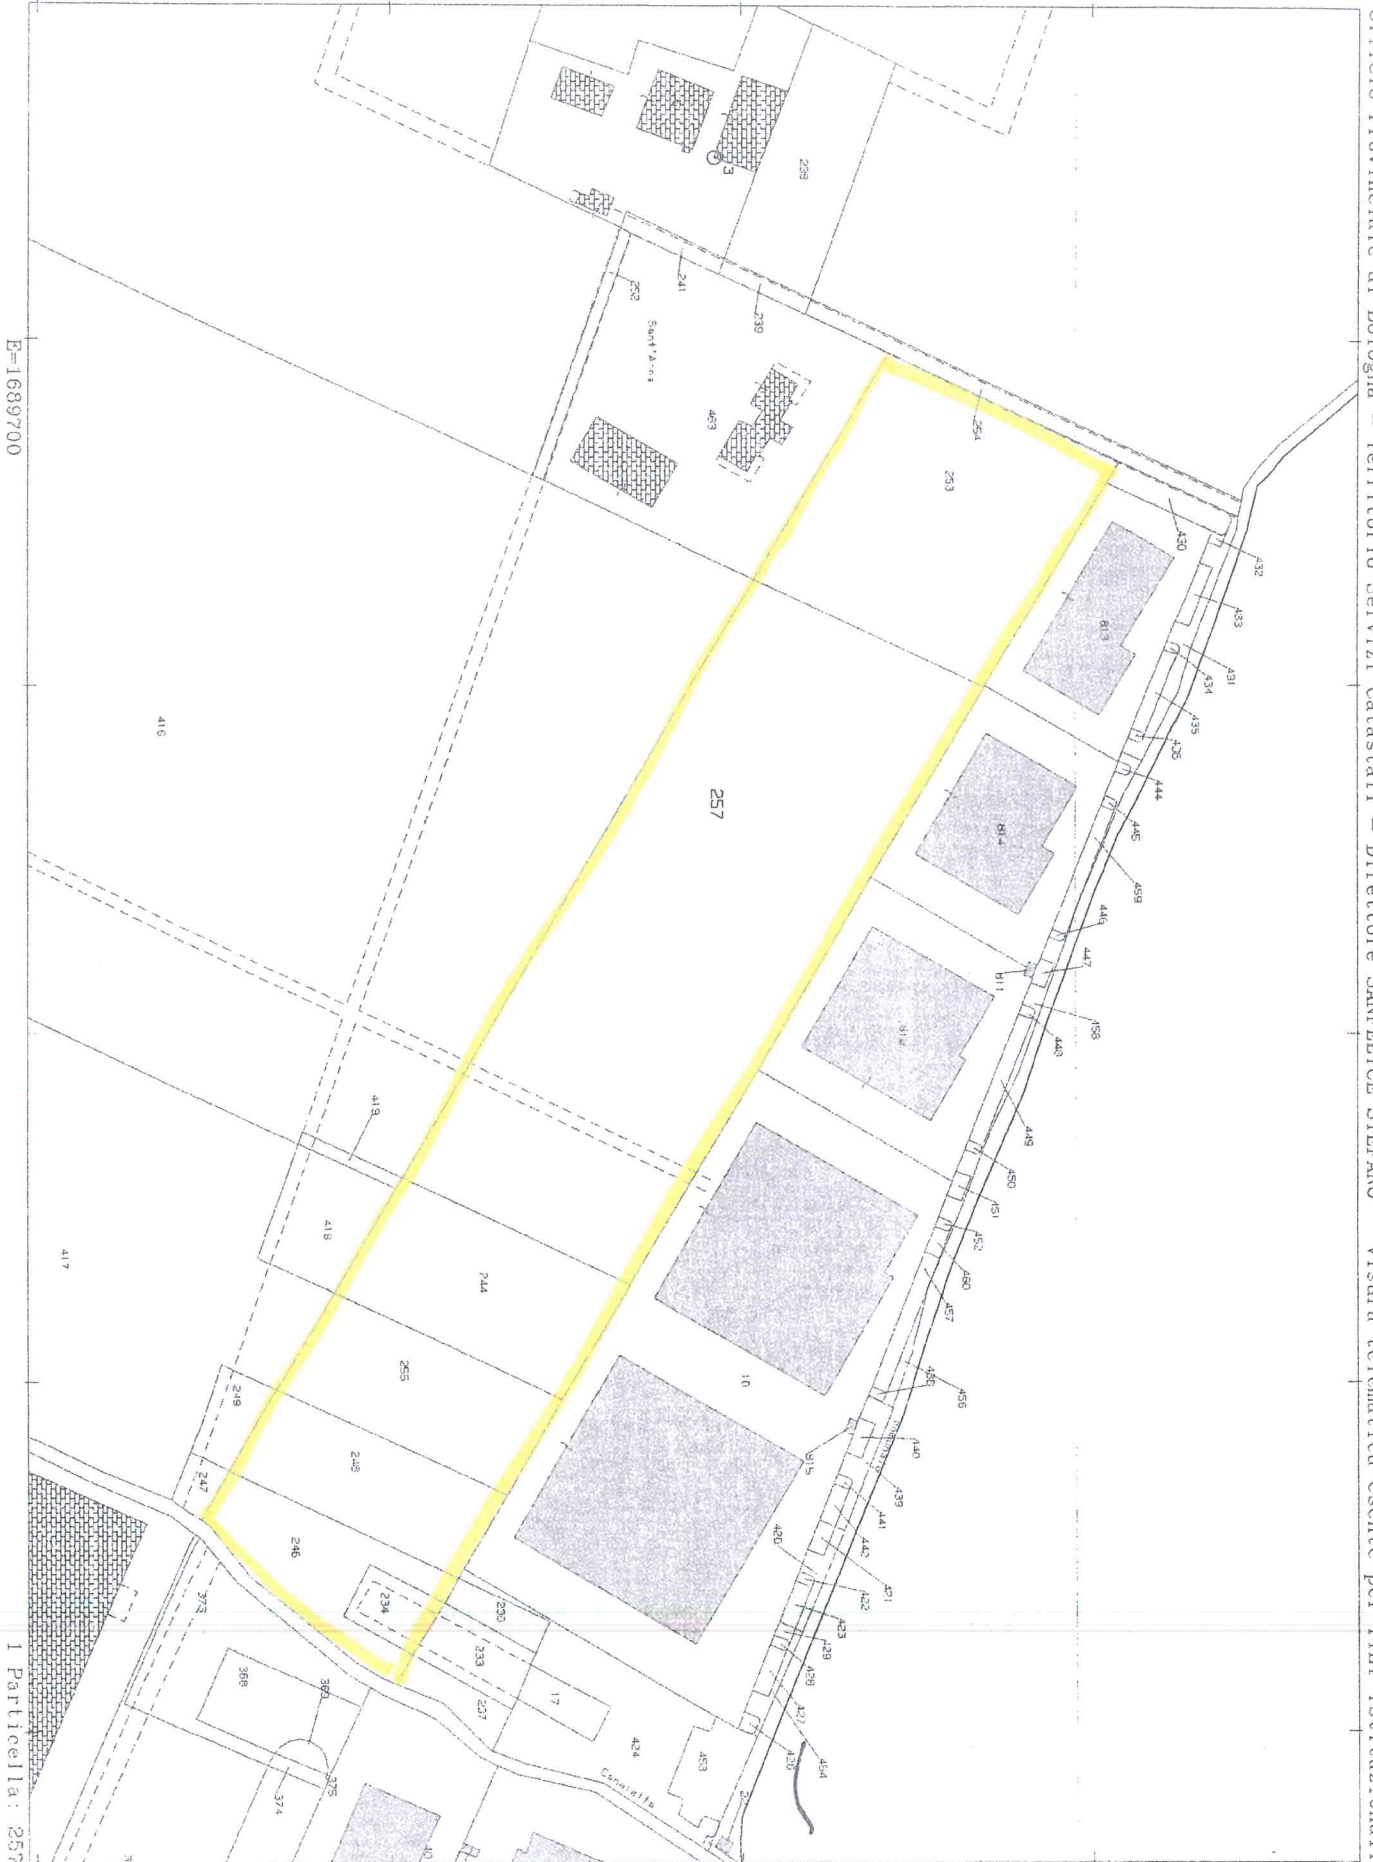

I Particella: 257

Comune: GRANAROLO DELL'EMILIA
Foglio: 39

Scala originale: 1:2000
Dimensione cornice: 534.000 x 378.000 metri

10-Dic-2013 9:37
Prot. n. T40005/2013