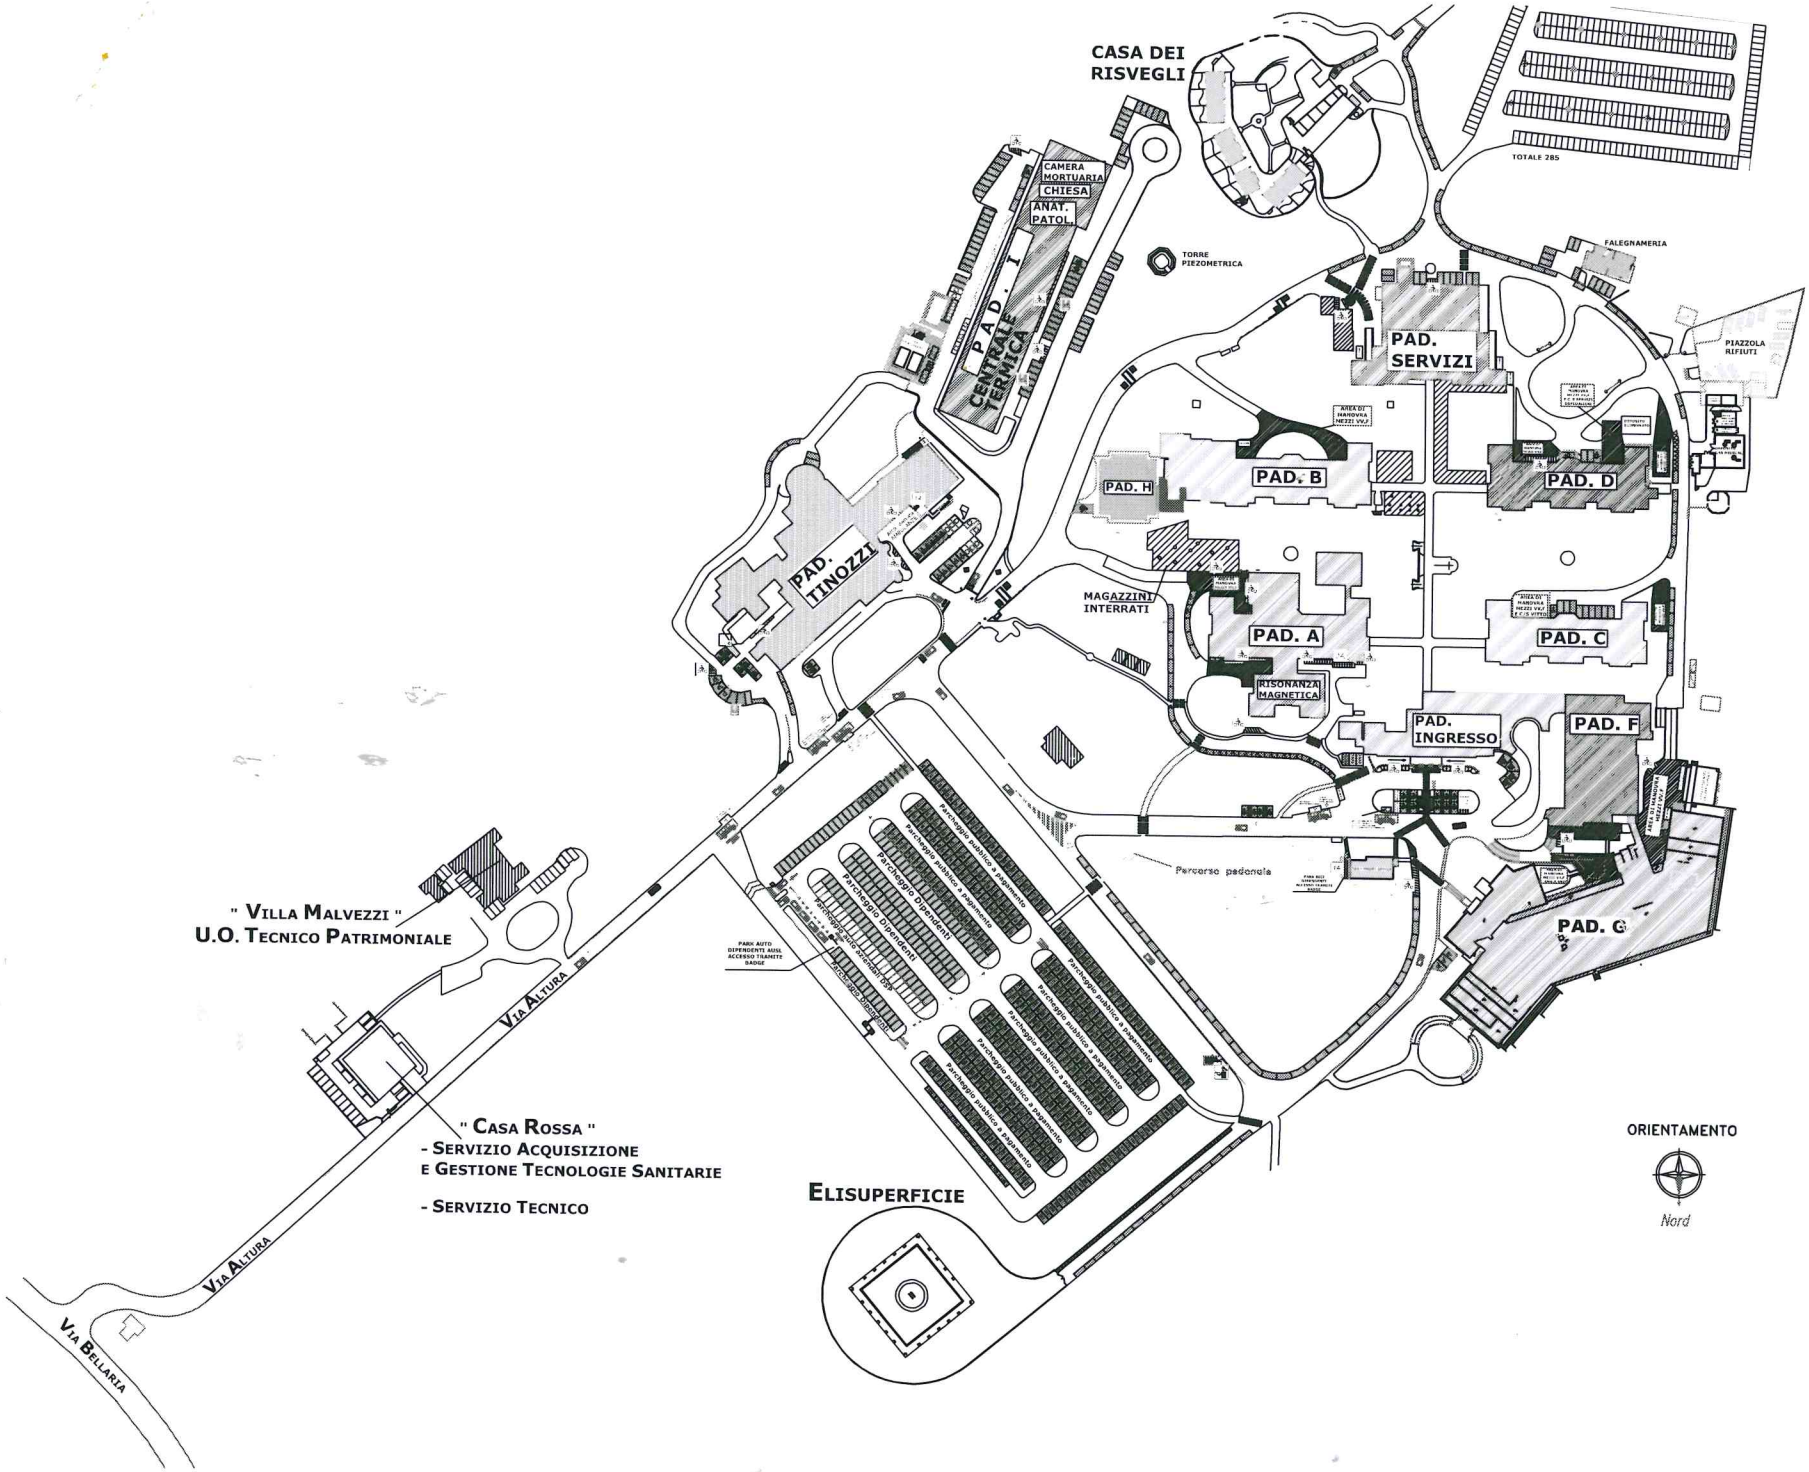
CASA DEI RISVEGLI
TOTALE 285
FALEGNAMERIA
PIAZZOLA RIFIUTI
TORRE PIEZOMETRICA
CAMERA MORTUARIA
CHIESA
ANAT. PATOL.
PAD. I
CENTRALE TERMICA
PAD. SERVIZI
PAD. B
PAD. H
PAD. D
PAD. TINOZZI
MAGAZZINI INTERRATI
PAD. A
RISONANZA MAGNETICA
PAD. C
PAD. INGRESSO
PAD. F
PAD. G
Percorso pedonale
" VILLA MALVEZZI "
U.O. TECNICO PATRIMONIALE
VIA ALTURA
" CASA ROSSA "
- SERVIZIO ACQUISIZIONE
E GESTIONE TECNOLOGIE SANITARIE
- SERVIZIO TECNICO
ELISUPERFICIE
VIA BELLARIA
ORIENTAMENTO
Nord