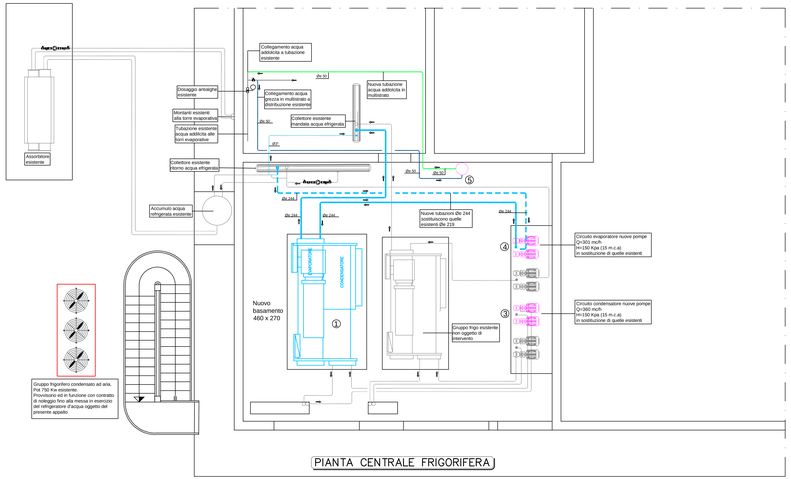

PIANTA CENTRALE FRIGORIFERA

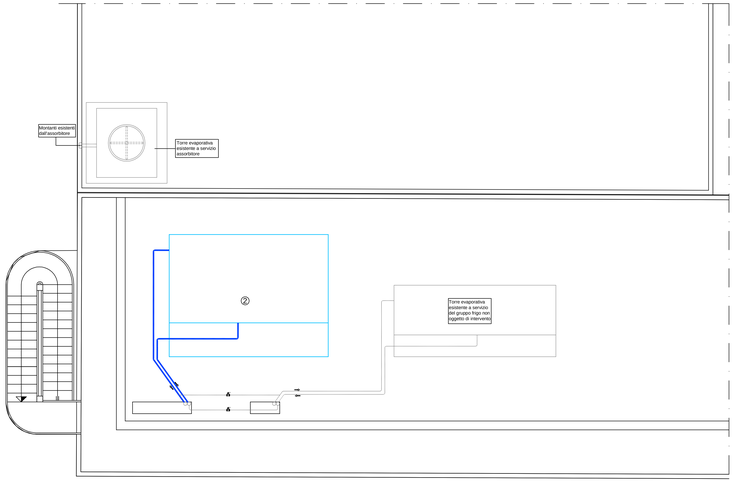

PARTICOLARI MODIFICA SOSTEGNI ESISTENTI PER POSIZIONAMENTO NUOVA TORRE EVAPORATIVA

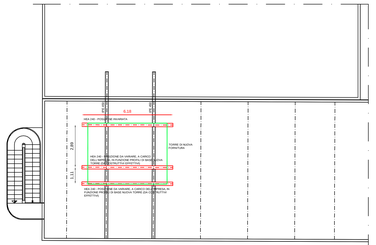

PROGETTO

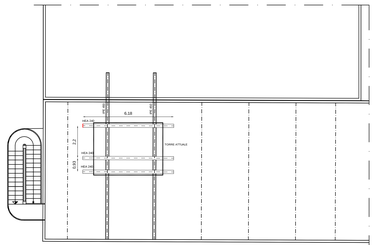

STATO DI FATTO

LEGENDA

1. Nuovo gruppo frigorifero pot. 1750 Kwin sostituzione di quello esistente
2. Nuova torre evaporativa pot. 2093 Kw in sostituzione di quella esistente
3. Nuove pompe circuito condensatore cadauna: -portata 360 mc/h -prevalenza 150 KPa (15 m.c.a.) Potenza elettrica assorbita 30 Kw
4. Nuove pompe circuito evaporatore cadauna: -portata 301 mc/h -prevalenza 150 KPa (15 m.c.a.) Potenza elettrica assorbita 30 Kw
5. Nuovo addolcitore con tino salamoia: -portata 10.5 mc/h -pressione massima 16 bar

- Valvola di ritegno di nuova installazione
- Valvola d'intercettazione a farfalla di nuova installazione
- Valvola d'intercettazione a sfera a passaggio totale di nuova installazione
- Giunto antivibrante di nuova installazione
- Filtro raccoglitore impurità di nuova installazione
- Tubazioni esistenti
- Tubazioni di nuova installazione in sostituzione di quelle esistenti

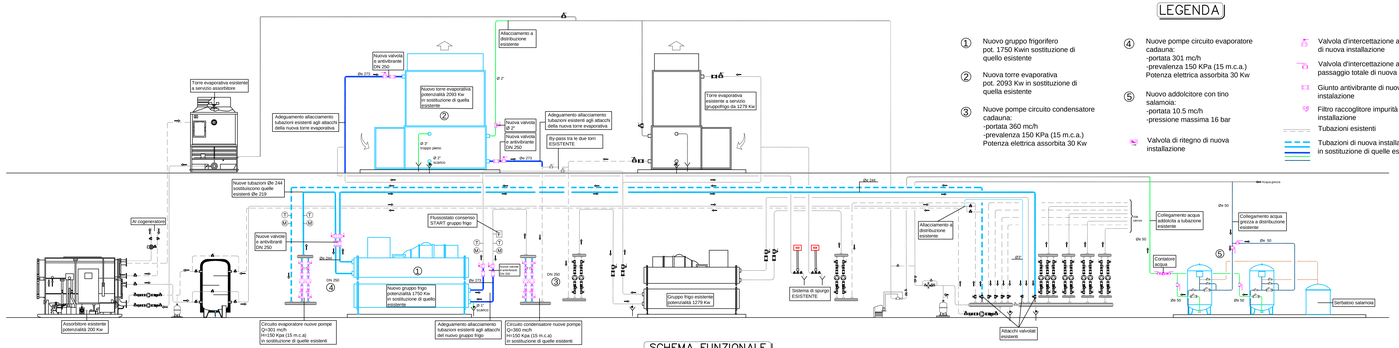

SCHEMA FUNZIONALE

SCHEMA REGOLAZIONE AUTOMATICA TORRE EVAPORATIVA
(A cura opere elettriche)

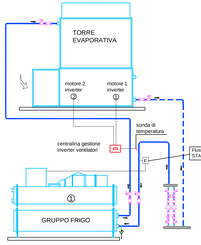

COMUNE DI BENTIVOGLIO

SERVIZIO SANITARIO REGIONALE
EMILIA-ROMAGNA
Azienda Unità Sanitaria Locale di Bologna
Dipartimento Tecnico Patrimoniale

Istituto delle Scienze Neurologiche
Istituto di Ricovero e Cura a Carattere Scientifico

N° PROGR.

CONSEGNA — DATA E PROT.
VERIFICA/VALIDAZIONE/APPROVAZIONE — DATA E PROT.

TIMBRI E FIRME DI ATTESTAZIONE DELLA VERIFICA/VALIDAZIONE

SOSTITUZIONE GRUPPO FRIGORIFERO A SERVIZIO OSPEDALE DI BENTIVOGLIO

PROGETTO ESECUTIVO

SPAZIO RISERVATO PER APPROVAZIONE TITOLO EDILIZIO

PROGETTO ARCHITETTONICO	PROGETTO STRUTTURALE
PROGETTO IMPIANTI ELETTRICI	PROGETTO IMPIANTI MECCANICI
Ing. D. Canarini	Per. Ind. Giovanni Borlgnoli
COORDINATORE SICUREZZA FASE PROGETTAZIONE	COORDINATORE SICUREZZA FASE ESECUZIONE
Ing. Francesco Maria Fiescaglia	

PROPRIETA': AZIENDA USL DELLA PROVINCIA DI BOLOGNA N. 320 del 2/10/2014
IL DIRETTORE DEL DIPARTIMENTO TECNICO PATRIMONIALE (Ing. Francesco Ramato)
DIRETTORE GENERALE: Dott. ssa Chiara Gibertoni
RESPONSABILE: Ing. Pasquale Romo
RESPONSABILE PROCEDIMENTO: Ing. Pasquale Romo
COLLABORATORE/ESTENSORE:

PRESSIO: OSPEDALE DI BENTIVOGLIO
EDIFICIO: CENTRALE FRIGORIFERA — CODICE EDIFICIO: 140C
PIANO: TERRA E COPERTURA
DIREZIONE LAVORI:
ELABORATO: IMPIANTI MECCANICI
CODICE PROG.: PE — ELAB. N.: IM01
SOSTITUISCE N.:
SOSTITUITO DA N.:

ARCHIVIO USL N.:	DATA: GENNAIO 2019	SCALA: 1:50	REFERENTE AMMINISTRATIVO	AGGIORNAMENTI			
	ARCHIVIO N.:	FILE:	MODEI Pop001.ADT Rev. 5.1 del 26/10/2016	1		3	
				2		4	