


MONTECATONE REHABILITATION
INSTITUTE S.p.A

IMOLA - VIA MONTECATONE, 37

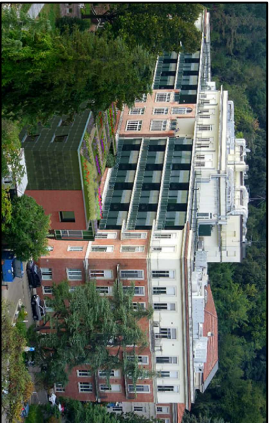


PADIGLIONE "COLLINA" - MONTECATONE REHABILITATION
INSTITUTE S.P.A.

DOCUMENTAZIONE FOTOGRAFICA E PLANIMETRIA DEI PUNTI DI VISTA
FOTOGRAFICI, CON INDICAZIONI RELATIVE AL TUBO DI QUENCH

		DATA: SETTEMBRE 2019	TAVOLA:
AGGIORNAMENTI		SCALA: 1:200	1/1
1			
2			
3			
4		DISEGNATA DA:	
5		GEOM.FRANCESCO BIGARINI	

PLANIMETRIA DEI PUNTI DI VISTA FOTOGRAFICI - SCALA 1:200

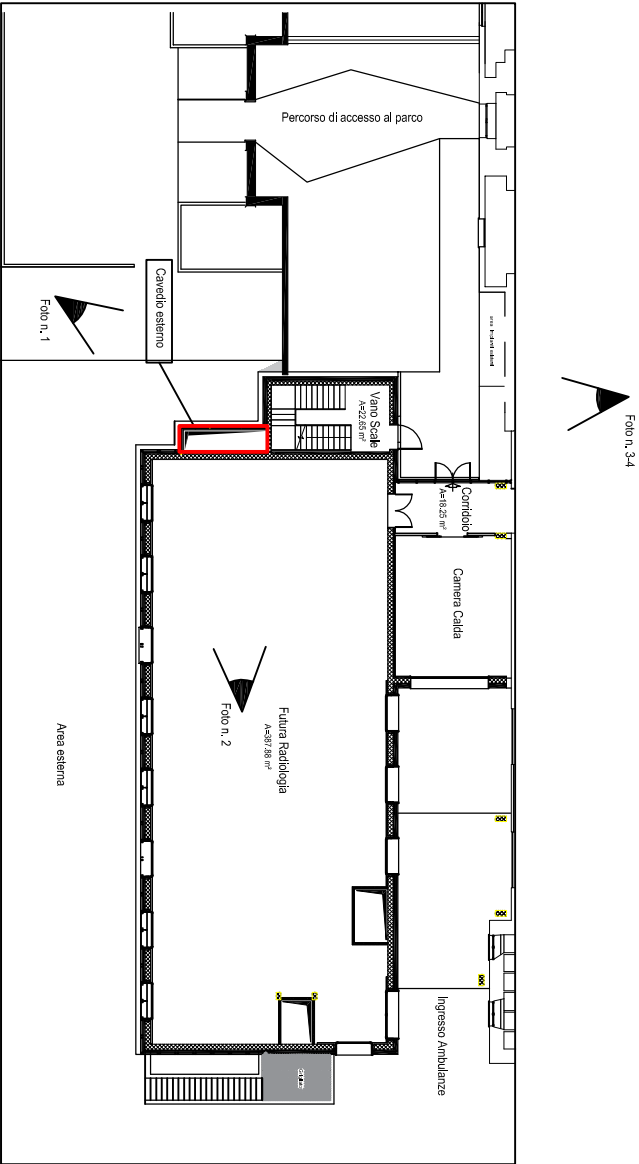


CAVEDIO ESTERNO IN CUI
CONVOGLIARE IL TUBO DEL QUENCH



FOTOGRAFIA N. 1 -
CAVEDIO DA AREA ESTERNA



FOTOGRAFIA N. 2 - PARAMENTO MURARIO IN C.A.
INTERPOSTO TRA IL CAVEDIO E L'AREA FUTURA RADIOLOGIA

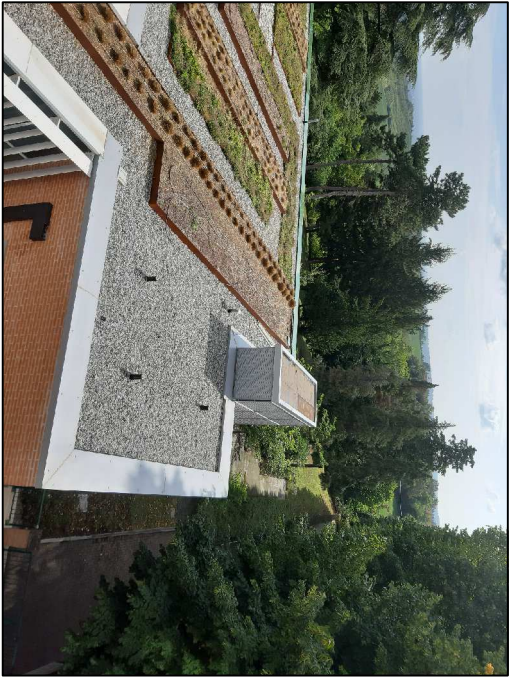

FOTOGRAFIA N. 3 - VISTA DEL CAVEDIO SUL PIANO DI COPERTURA



FOTOGRAFIA N. 4 - PARTICOLARE CAVEDIO