

MONTECATONE REHABILITATION
INSTITUTE S.p.A

IMOLA - VIA MONTECATONE, 37



PADIGLIONE "COLLINA" - MONTECATONE
REHABILITATION INSTITUTE S.p.A.

PROGETTO PRELIMINARE PER LA REALIZZAZIONE DI NUOVO REPARTO
DI RADIOLOGIA, TAC E RISONANZA MAGNETICA

PROPRIETÀ/COMITENTE:


DIRETTORE GENERALE Dott. Ing. Mario TUBERTINI
DIRETTORE SANITARIO Dott.ssa VERA VALMORI

SPAZIO PER AUTORIZZAZIONI ENTI:


AGGIORNAMENTI		DATA: AGOSTO 2019	TAVOLA:
1		SCALA: 1:100	2/3
2			
3			
4	DISEGNATA DA:		
5	GEOM. FRANCESCO BIGNARDI		

TAVOLA COMPARATIVA - SCALA 1:100



PLANIMETRIA STATO ATTUALE - SCALA 1:100

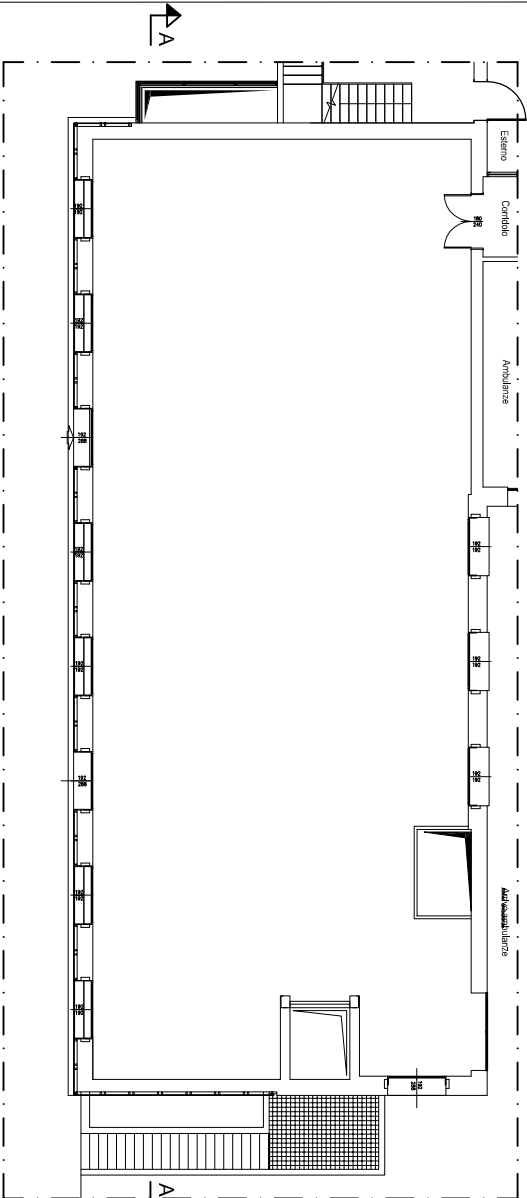

PLANIMETRIA STATO IN PROGETTO - SCALA 1:100

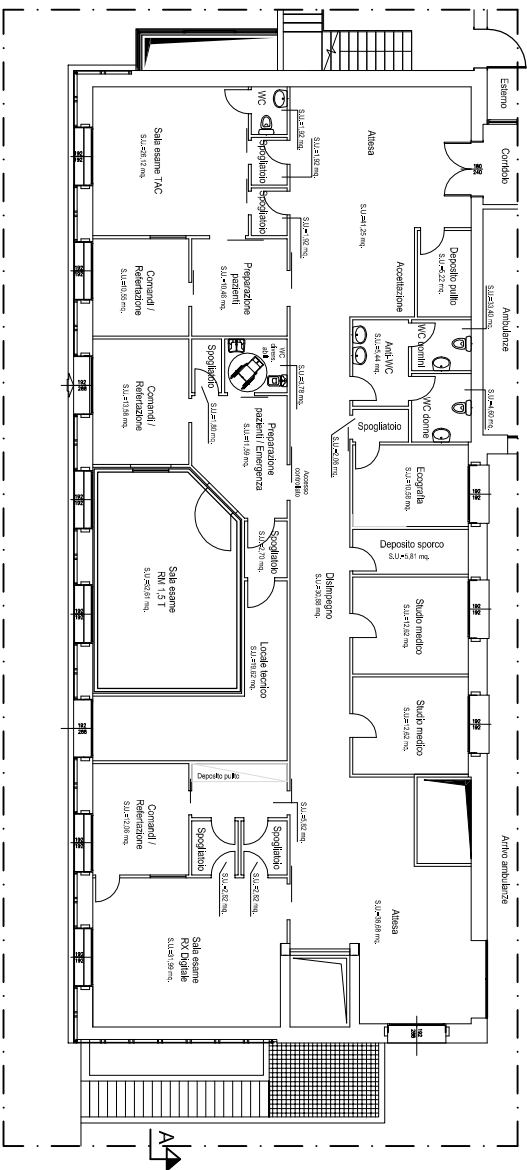

PLANIMETRIA CON ARREDI E ATTREZZATURE - SCALA 1:100

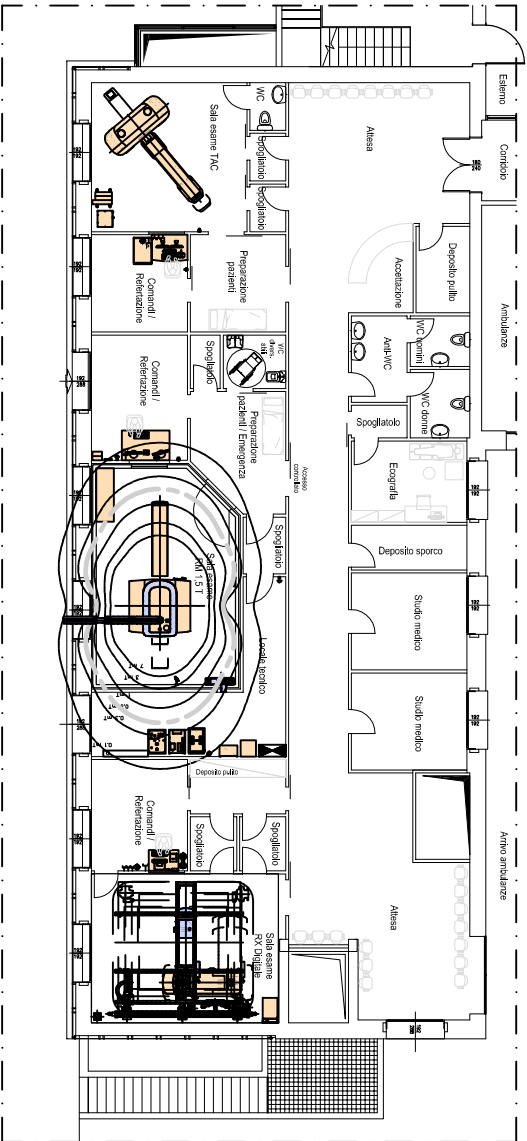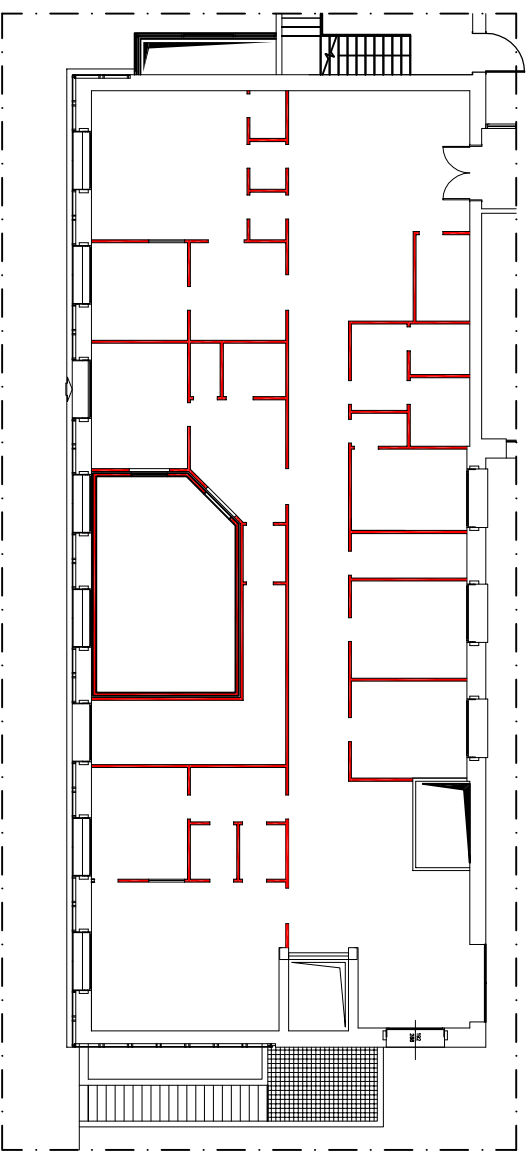

DEMOLIZIONI



COSTRUZIONI