# COMUNE DI BOLOGNA

SERVIZIO SANITARIO REGIONALE
EMILIA-ROMAGNA
Azienda Unità Sanitaria Locale di Bologna
Dipartimento Tecnico Patrimoniale
Area Dipartimentale Tecnica

Istituto delle Scienze Neurologiche
Istituto di Ricovero e Cura a Carattere Scientifico

N° PROGR.

| CONSEGNA | VERIFICA/VALIDAZIONE/APPROVAZIONE |
|---|---|
| DATA E PROT. | DATA E PROT. |

TIMBRI E FIRME DI ATTESTAZIONE DELLA VERIFICA/VALIDAZIONE

## RISTRUTTURAZIONE MONOBLOCCO
## OSPEDALE MAGGIORE
ALA LUNGA PIANI 08 - 09

## PROGETTO ESECUTIVO

SPAZIO RISERVATO PER APPROVAZIONE TITOLO EDILIZIO

| | | |
|---|---|---|
| PROGETTO ARCHITETTONICO<br>Ing. Francesco Maria Francavilla | PROGETTO STRUTTURALE | PROPRIETA'<br>AZIENDA USL DI BOLOGNA<br>DELEGATO CON DELIBERA N. 237 del 24/07/2012<br>IL COORDINATORE DELL'AREA DIPARTIMENTALE TECNICA<br>(Ing. Francesco Rainaldi) |
| PROGETTO IMPIANTI ELETTRICI<br>Ing. Davide Canarini | PROGETTO IMPIANTI MECCANICI<br>P.I. Giovanni Bonfiglioli | DIRETTORE GENERALE<br>Dott. Francesco Ripa di Meana |
| COORDINATORE SICUREZZA FASE PROGETTAZIONE<br>Geom. Ilario Massa | COORDINATORE SICUREZZA FASE ESECUZIONE | RESPONSABILE UO Servizi Progettazione Edile e Antincendio<br>Ing. Franco Emiliani<br>RESPONSABILE PROCEDIMENTO<br>Dott. Ing. Francesco Rainaldi |
| | | COLLABORATORE/ESTENSORE<br>Arch. Rossella Nigro Imperiale<br>Geom. Erica Forlani |

PRESIDIO: **OSPEDALE MAGGIORE**

EDIFICIO: **ALA LUNGA** — CODICE EDIFICIO: **H-AL**

PIANO: **PIANI OTTAVO - NONO**

ELABORATO: **STATO DI FATTO, PROGETTO: PROSPETTO SUD**

DIREZIONE LAVORI

| CODICE PROG. | ELAB. N. |
|---|---|
| PE H-AL | AR 08 |

SOSTITUISCE IL N.
SOSTITUITO DAL N.

| ARCHIVIO USL N.: | DATA: GIUGNO 2013 | SCALA: 1:200-1:500 | REFERENTE AMMINISTRATIVO: Dott.ssa Sara Capizzi | AGGIORNAMENTI | | | |
|---|---|---|---|---|---|---|---|
| | ARCHIVIO N.: | FILE: | MOD01 Pro001 A01<br>Rev. 5.0 del 01/03/2013 | 1 | FEBBRAIO 2014 | 3 | |
| | | | | 2 | MAGGIO 2014 | 4 | |

## STATO DI FATTO
scala 1:500

## NUOVA VISIONE PROSPETTO SUD

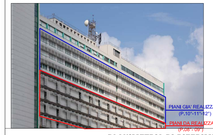

## PARTICOLARI STATO DI FATTO

## PLANIMETRIA DI RIFERIMENTO

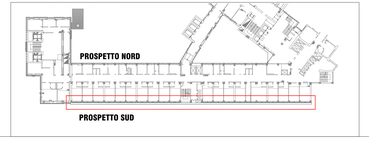

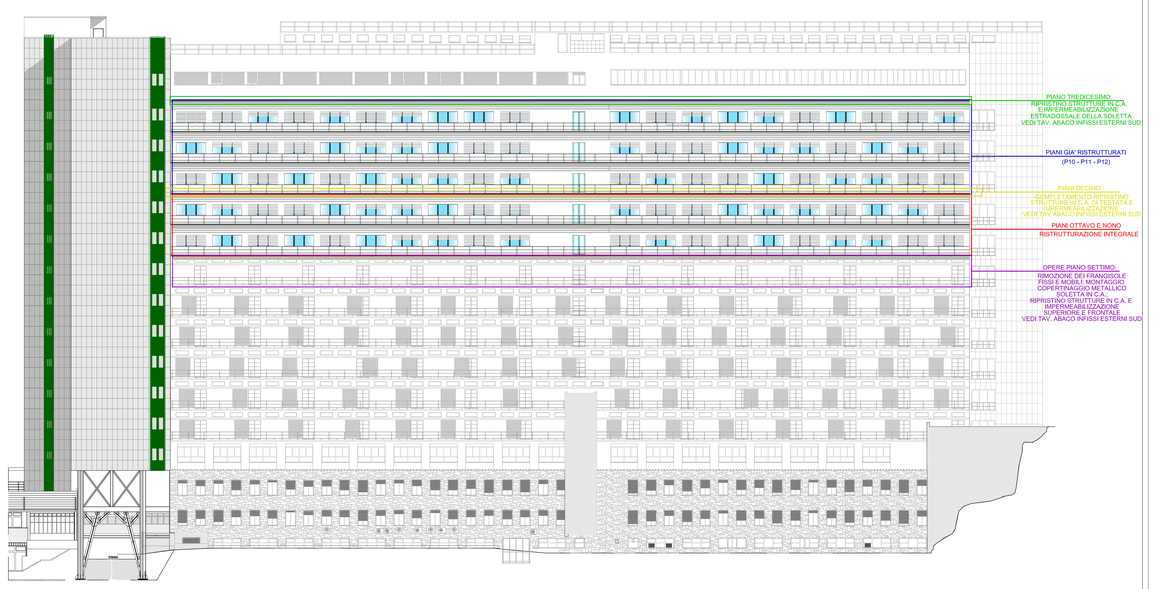
## PROGETTO