COMUNE DI BOLOGNA

SERVIZIO SANITARIO REGIONALE
EMILIA-ROMAGNA
Azienda Unità Sanitaria Locale di Bologna
Dipartimento Tecnico Patrimoniale
Area Dipartimentale Tecnica

Istituto delle Scienze Neurologiche
Istituto di Ricovero e Cura a Carattere Scientifico

N° PROGR.

CONSEGNA	VERIFICA/VALIDAZIONE/APPROVAZIONE
DATA E PROT.	DATA E PROT.

TIMBRI E FIRME DI ATTESTAZIONE DELLA VERIFICA/VALIDAZIONE

RISTRUTTURAZIONE MONOBLOCCO
OSPEDALE MAGGIORE
ALA LUNGA PIANI 08 - 09
PROGETTO ESECUTIVO

SPAZIO RISERVATO PER APPROVAZIONE TITOLO EDILIZIO

PROGETTO ARCHITETTONICO Ing. Francesco Maria Francavilla	PROGETTO STRUTTURALE
PROGETTO IMPIANTI ELETTRICI Ing. Davide Canarini	PROGETTO IMPIANTI MECCANICI P.I. Giovanni Bonfiglioli
COORDINATORE SICUREZZA FASE PROGETTAZIONE Geom. Ilario Massa	COORDINATORE SICUREZZA FASE ESECUZIONE

PROPRIETA'
AZIENDA USL
DI BOLOGNA
DELEGATO CON DELIBERA
N. 237 del 24/07/2012
IL COORDINATORE DELL'AREA
DIPARTIMENTALE TECNICA
(Ing. Francesco Rainaldi)

DIRETTORE GENERALE
Dott. Francesco Ripa di Meana

RESPONSABILE UO Servizi Progettazione Edile e Ambientale
Ing. Franco Emiliani

RESPONSABILE PROCEDIMENTO
Dott. Ing. Francesco Rainaldi

COLLABORATORE/ESTENSORE
Arch. Rossella Nigro Imperiale
Geom. Erica Fortani

DIREZIONE LAVORI

PRESIDIO: **OSPEDALE MAGGIORE**
EDIFICIO: **ALA LUNGA** — CODICE EDIFICIO: **H-AL**
PIANO: **PIANI OTTAVO-NONO**
ELABORATO: **STATO DI FATTO, PROGETTO: PROSPETTO NORD**

CODICE PROG.: **PE H-AL** — ELAB. N.: **AR 09**

SOSTITUISCE IL N.
SOSTITUITO DAL N.

ARCHIVIO USL N.:	DATA: GIUGNO 2013	SCALA: 1:200-1:500	REFERENTE AMMINISTRATIVO: Dott.ssa Sara Caplzzi
	ARCHIVIO N.:	FILE:	MOD01 Psq801 ADT Rev. 5.0 del 01/03/2013

AGGIORNAMENTI

1	FEBBRAIO 2014	3	
2	MAGGIO 2014	4	

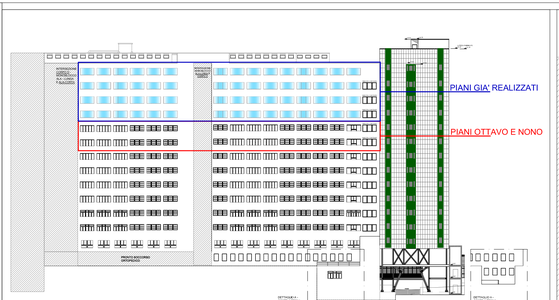

PROSPETTO NORD -STATO DI FATTO
SCALA 1:500

NUOVA VISIONE PROSPETTO NORD (PIANI GIA' REALIZZATI 10°-11°-12°)

PROSPETTO STATO DI FATTO

PLANIMETRIA DI RIFERIMENTO

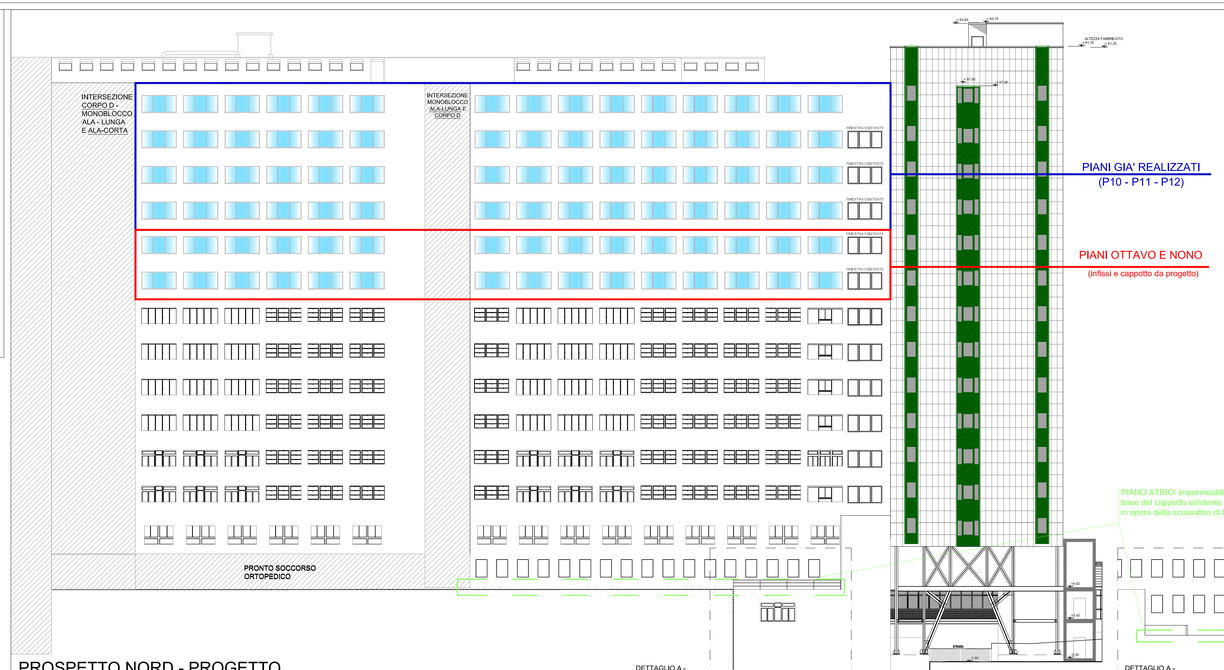

PROSPETTO NORD - PROGETTO