COMUNE DI BOLOGNA

SERVIZIO SANITARIO REGIONALE
EMILIA-ROMAGNA
Azienda Unità Sanitaria Locale di Bologna
Dipartimento Tecnico Patrimoniale
Area Dipartimentale Tecnica

Istituto delle Scienze Neurologiche
Istituto di Ricovero e Cura a Carattere Scientifico

N° PROGR.

| CONSEGNA | VERIFICA/VALIDAZIONE/APPROVAZIONE |
|---|---|
| DATA E PROT. | DATA E PROT. |

TIMBRI E FIRME DI ATTESTAZIONE DELLA VERIFICA/VALIDAZIONE

# RISTRUTTURAZIONE MONOBLOCCO OSPEDALE MAGGIORE

ALA LUNGA PIANI 08 - 09

## PROGETTO ESECUTIVO

SPAZIO RISERVATO PER APPROVAZIONE TITOLO EDILIZIO

| | | |
|---|---|---|
| PROGETTO ARCHITETTONICO<br>Ing. Francesco Maria Francavilla | PROGETTO STRUTTURALE | PROPRIETA'<br>AZIENDA USL<br>DI BOLOGNA<br>DELEGATO CON DELIBERA<br>N. 237 del 24/07/2012<br>IL COORDINATORE DELL'AREA<br>DIPARTIMENTALE TECNICA<br>(Ing. Francesco Rainaldi) |
| PROGETTO IMPIANTI ELETTRICI<br>Ing. Davide Canarini | PROGETTO IMPIANTI MECCANICI<br>P.I. Giovanni Bonfiglioli | |
| | | DIRETTORE GENERALE<br>Dott. Francesco Ripa di Meana |
| COORDINATORE SICUREZZA FASE PROGETTAZIONE<br>Geom. Ilario Massa | COORDINATORE SICUREZZA FASE ESECUZIONE | RESPONSABILE UO Servizi Progettazione Edile e Antincendio<br>Ing. Franco Emiliani |
| | | RESPONSABILE PROCEDIMENTO<br>Dott. Ing. Francesco Rainaldi |
| PRESIDIO: **OSPEDALE MAGGIORE** | | COLLABORATORE/ESTENSORE<br>Arch. Rossella Nigro Imperiale<br>Geom. Erica Forlani |
| EDIFICIO: **ALA LUNGA** | CODICE EDIFICIO **H-AL** | |
| PIANO: **PIANI OTTAVO-NONO** | | DIREZIONE LAVORI |
| ELABORATO: **INTERVENTI: PROSPETTO NORD- PROSPETTO SUD** | | CODICE PROG. **PE H-AL** / ELAB. N. **AR 10** |
| | | SOSTITUISCE IL N. |
| | | SOSTITUITO DAL N. |

| ARCHIVIO USL N.: | DATA: GIUGNO 2013 | SCALA: 1:200-1:500 | REFERENTE AMMINISTRATIVO: Dott.ssa Sara Capizzi | AGGIORNAMENTI | | | |
|---|---|---|---|---|---|---|---|
| | ARCHIVIO N.: | FILE: | MOD01 PsqB01 ADT<br>Rev. 5.0 del 01/03/2013 | 1 | FEBBRAIO 2014 | 3 | |
| | | | | 2 | MAGGIO 2014 | 4 | |

## PROSPETTO NORD

## PLANIMETRIA DI RIFERIMENTO

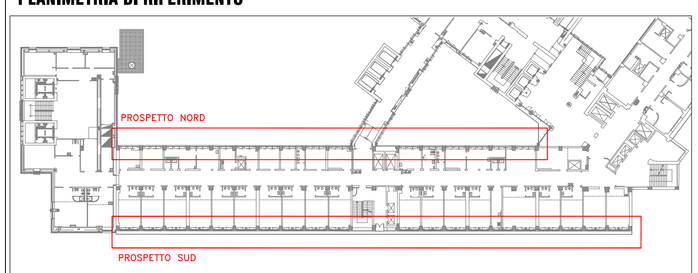


## LEGENDA

**COSTRUZIONI**

**DEMOLIZIONI**

**NOTA:**

**- nelle demolizioni sono comprese e compensate la rimozione e lo smaltimento dei frangisoli fissi e mobili presenti nel prospetto SUD ai piani 07-08-09;**

**- per il dettaglio degli interventi di facciata si veda la tav. "ABACO PARETI";**
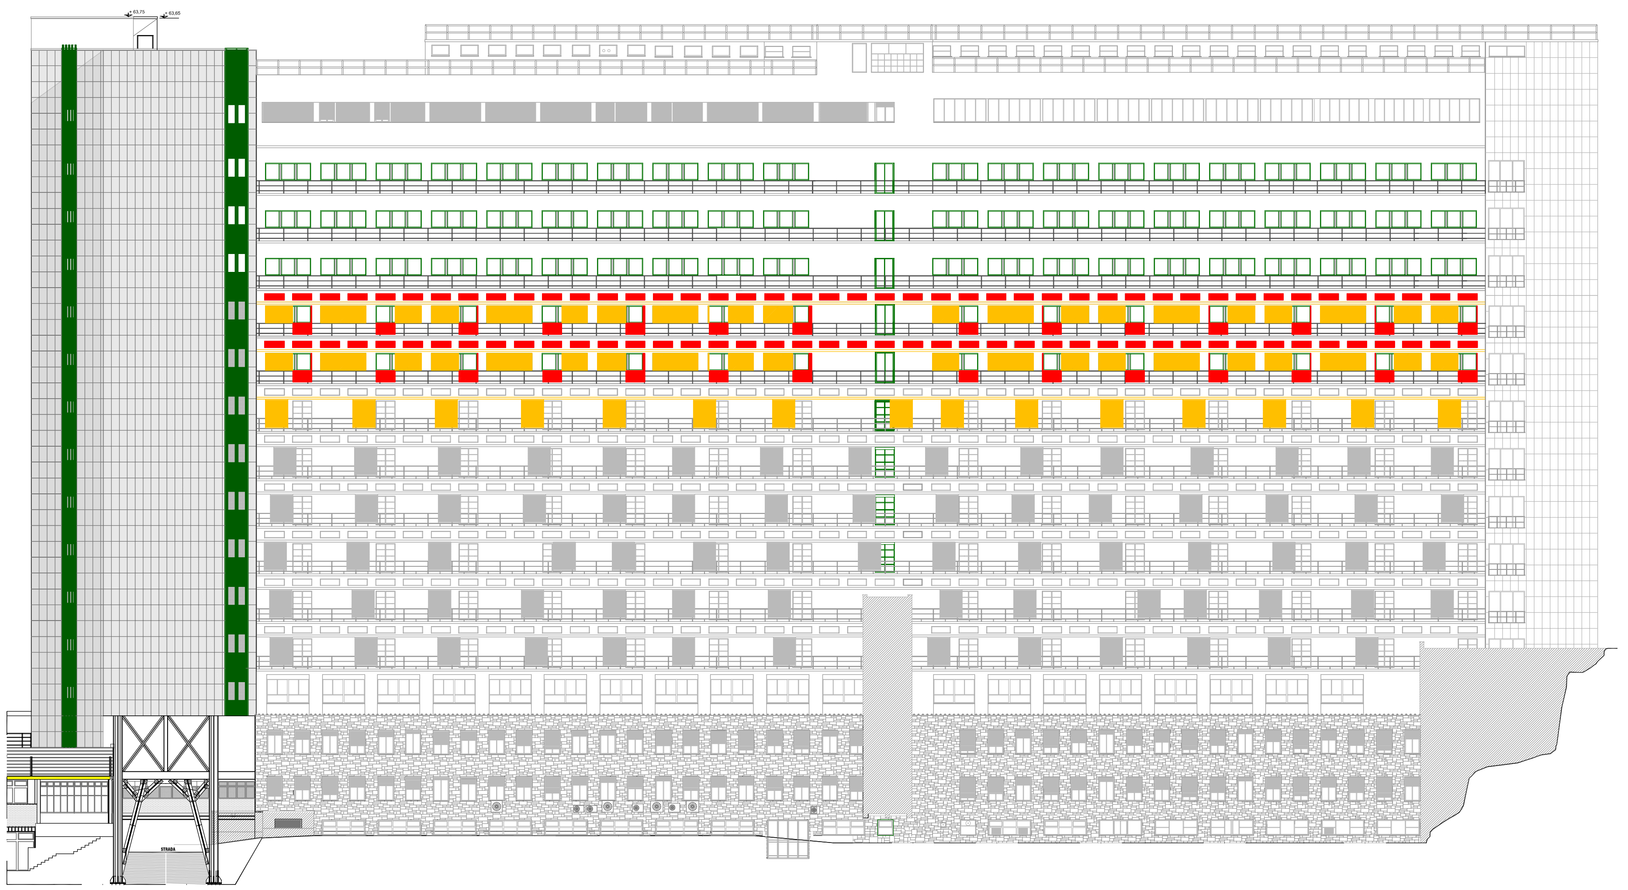
## PROSPETTO SUD