COMUNE DI BOLOGNA

SERVIZIO SANITARIO REGIONALE EMILIA-ROMAGNA
Azienda USL Bologna
Dipartimento Tecnico Patrimoniale
Area Dipartimentale Tecnica

Istituto delle Scienze Neurologiche
Istituto di Ricovero e Cura a Carattere Scientifico

N° PROGR.

CONSEGNA | DATA E PROT.

VERIFICA/VALIDAZIONE/APPROVAZIONE | DATA E PROT.

TIMBRI E FIRME DI ATTESTAZIONE DELLA VERIFICA/VALIDAZIONE

RISTRUTTURAZIONE MONOBLOCCO OSPEDALE MAGGIORE

ALA LUNGA PIANI 08 - 09

PROGETTO ESECUTIVO

SPAZIO RISERVATO PER APPROVAZIONE TITOLO EDILIZIO

PROGETTO ARCHITETTONICO: Ing. Francesco Maria Francavilla	PROGETTO STRUTTURALE	PROPRIETA': AZIENDA USL DI BOLOGNA DELEGATO CON DELIBERA N. 237 del 24/07/2012 IL COORDINATORE DELL'AREA DIPARTIMENTALE TECNICA (Ing. Francesco Rainaldi)
PROGETTO IMPIANTI ELETTRICI: Ing. Davide Canarini	PROGETTO IMPIANTI MECCANICI: P.I. Giovanni Bonfiglioli	DIRETTORE GENERALE: Dott. Francesco Ripa di Meana
COORDINATORE SICUREZZA FASE PROGETTAZIONE: Geom. Ilario Massa	COORDINATORE SICUREZZA FASE ESECUZIONE	RESPONSABILE UO Servizio Progettazione Edile e Antisismo: Ing. Franco Emiliani
		RESPONSABILE PROCEDIMENTO: Dott. Ing. Francesco Rainaldi
		COLLABORATORE/ESTENSORE: Arch. Rossella Nigro Imperiale
		DIREZIONE LAVORI: Geom. Erica Forlani

PRESIDIO: **OSPEDALE MAGGIORE**

EDIFICIO: **ALA LUNGA** — CODICE EDIFICIO: **H-AL**

PIANO: **PIANO OTTAVO**

ELABORATO: **PROGETTO: PIANTA DI DETTAGLIO LAY-OUT CONTROSOFFITTI**

CODICE PROG.: **PD H-AL** — ELAB. N.: **AR 16**

SOSTITUISCE IL N.:

SOSTITUITO DAL N.:

AGGIORNAMENTI

1		3			
2		4			

ARCHIVIO USL N.:	DATA: GIUGNO 2013	SCALA: 1:100	REFERENTE AMMINISTRATIVO: Dott.ssa Sara Capizzi		
	ARCHIVIO N.:	FILE:	MODDI Prg001 AOT Rev. 5.0 del 01/03/2013	TERMINO: 2014	
				MAGGIO: 2014	

LEGENDA :

- AREA DI INTERVENTO PER OPERE FUNZIONALI ALL'AREA IN RISTRUTTURAZIONE
- AREA DI RISTRUTTURAZIONE
- CONTROSOFFITTO RADIANTE METALLICO ISPEZIONABILE (ATTIVO E INERTE) (VEDI ELABORATI MECCANICI)
- CONTROSOFFITTO IN FIBRA MINERALE CLASSE A1 REAZIONE AL FUOCO COD. 1.B.G1.3.C E COD. 1.B.G1.20
- BOTOLE DI ISPEZIONE CON CERNIERA DI APERTURA E CAVO DI SOSPENSIONE DI SICUREZZA POSIZIONE INDICATIVA DA DEFINIRE IN OPERA - COD. 1.B.I6.13.A
- VELETTA IN CARTONGESSO ORIZZONTALE (COD.1.B.G1.9+1.B.G1.20) E VERTICALE (COD.1.B.G1.12)
- ADEGUAMENTO DEI CONTROSOFFITTI ESISTENTI DI QUALSIASI NATURA ALLE NUOVE OPERE (PARETI, CASSONETTI, IMPIANTI, ...), INCLUSA EVENTUALE FORNITURA E POSA IN OPERA DI NUOVI PANNELLI E LORO SAGOMATURA E TAGLIO. COD. D5.01.20.60.20

NOTE:

-E' ONERE DELL'IMPRESA PROCEDERE AL CALCOLO E ALL'ESECUZIONE DI TUTTE LE STRUTTURE DI SOSTEGNO DI QUALSIASI TIPO DI CONTROSOFFITTO IN FUNZIONE DEL DM 14/01/2008 "NORME TECNICHE PER LE COSTRUZIONI" L'ONERE, SE NON DIVERSAMENTE ESPLICITATO, E' COMPENSATO NELLA RELATIVA VOCE DI CONTROSOFFITTO.

-PER LE CARATTERISTICHE DEI CONTROSOFFITTI RADIANTI SI RIMANDA AGLI ELABORATI DEGLI IMPIANTI MECCANICI SPECIFICI

-PER LE CARATTERISTICHE DELL'IMPIANTO DI ILLUMINAZIONE SI RIMANDA AGLI ELABORATI IMPIANTI ELETTRICI SPECIFICI

-IN FASE DI ESECUZIONE LE FASCE DI COMPENSAZIONE CHE RISULTINO INFERIORI A 5 CM SARANNO REALIZZATE CON ELEMENTI DI BORDO METALLICI APPARTENENTI AL SISTEMA DI CONTROSOFFITTI METALLICI RADIANTI.
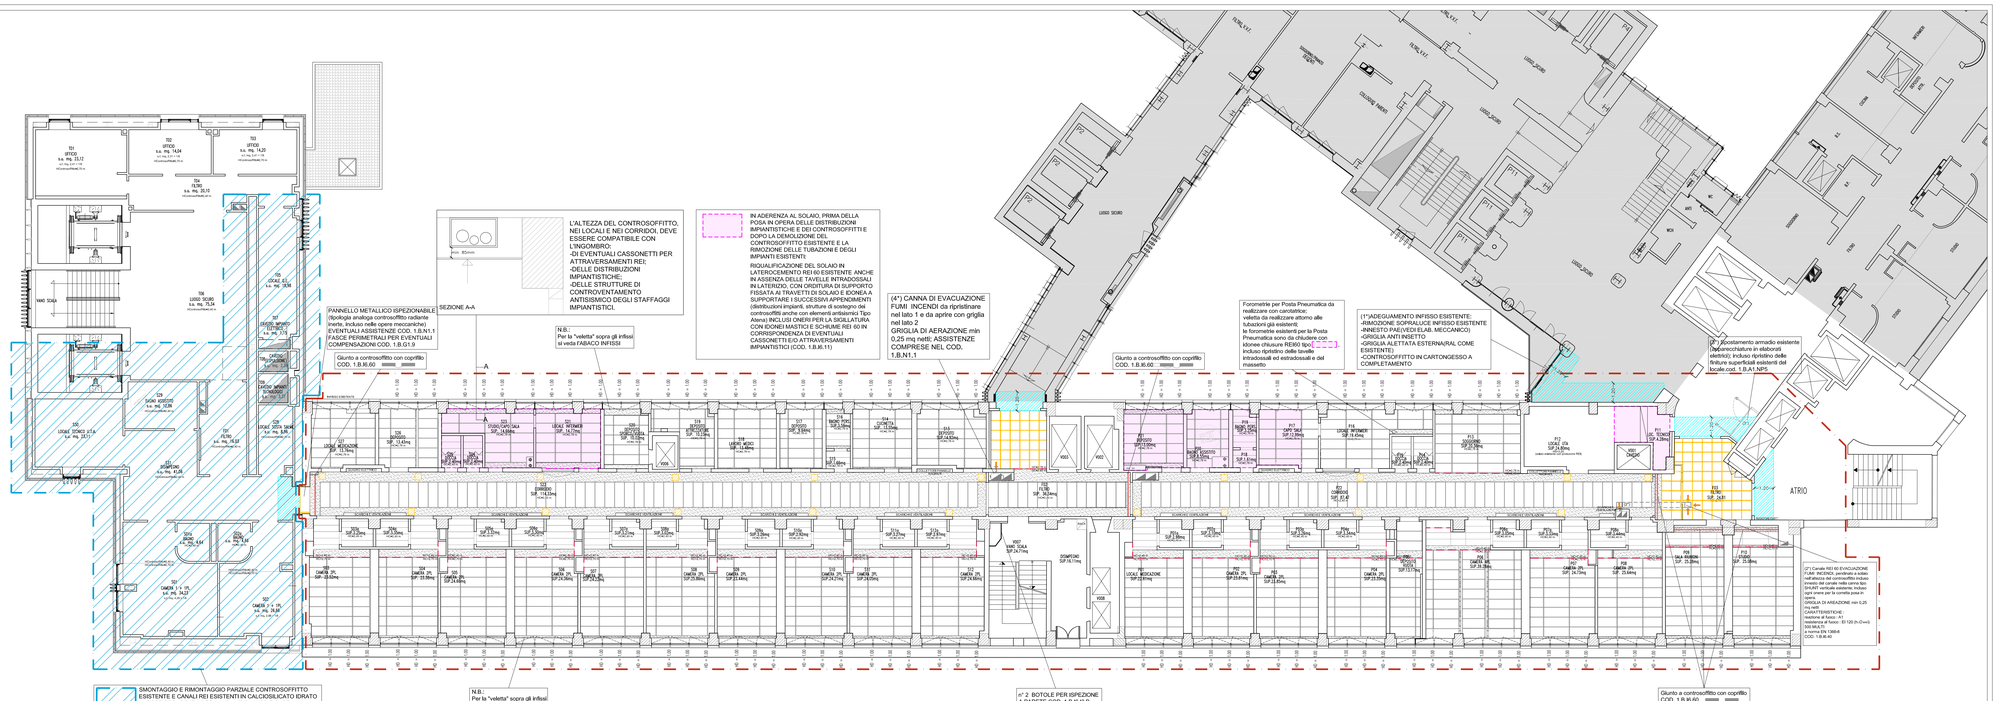
-TUTTI I PANNELLI DI CONTROSOFFITTO DOVRANNO AVERE SISTEMI DI RITENUTA CONTRO LA CADUTA (SONO ESCLUSI PANNELLI IN SEMPLICE APPOGGIO SENZA ALTRA MODALITA' DI RITENUTA)