COMUNE DI BOLOGNA

SERVIZIO SANITARIO REGIONALE
EMILIA-ROMAGNA
Azienda Unità Sanitaria Locale di Bologna
Dipartimento Tecnico Patrimoniale
Area Dipartimentale Tecnica

Istituto delle Scienze Neurologiche
Istituto di Ricovero e Cura a Carattere Scientifico

N° PROGR.

CONSEGNA	VERIFICA/VALIDAZIONE/APPROVAZIONE
DATA E PROT.	DATA E PROT.

TIMBRI E FIRME DI ATTESTAZIONE DELLA VERIFICA/VALIDAZIONE

RISTRUTTURAZIONE MONOBLOCCO
OSPEDALE MAGGIORE
ALA LUNGA PIANI 08 - 09
PROGETTO ESECUTIVO

SPAZIO RISERVATO PER APPROVAZIONE TITOLO EDILIZIO

PROGETTO ARCHITETTONICO
Ing. Francesco Maria Francavilla

PROGETTO STRUTTURALE

PROGETTO IMPIANTI ELETTRICI
Ing. Davide Canarini

PROGETTO IMPIANTI MECCANICI
P.I. Giovanni Bonfiglioli

COORDINATORE SICUREZZA FASE PROGETTAZIONE
Geom. Ilario Massa

COORDINATORE SICUREZZA FASE ESECUZIONE

PROPRIETA'
AZIENDA USL
DI BOLOGNA
DELEGATO CON DELIBERA
N. 237 del 24/07/2012
IL COORDINATORE DELL'AREA
DIPARTIMENTALE TECNICA
(Ing. Francesco Rainaldi)

DIRETTORE GENERALE
Dott. Francesco Ripa di Meana

RESPONSABILE UO Servizi Progettazione Edile e Antincendio
Ing. Franco Emiliani

RESPONSABILE PROCEDIMENTO
Dott. Ing. Francesco Rainaldi

COLLABORATORE/ESTENSORE
Arch. Rossella Nigro Imperiale
Geom. Erica Forlani

DIREZIONE LAVORI

PRESIDIO: **OSPEDALE MAGGIORE**

EDIFICIO: **ALA LUNGA**

CODICE EDIFICIO **H-AL**

PIANO: **PIANI OTTAVO E NONO**

ELABORATO:

PROGETTO: ABACO INFISSI INTERNI

CODICE PROG. **PE H-AL**
ELAB. N. **AR 24**
SOSTITUISCE IL N.
SOSTITUITO DAL N.

ARCHIVIO USL N.:	DATA: GIUGNO 2013	SCALA: 1:50	REFERENTE AMMINISTRATIVO: Dott.ssa Sara Capizzi
	ARCHIVIO N.:	FILE:	MOD01 PsqB01 ADT Rev. 5.0 del 01/03/2013

AGGIORNAMENTI			
1	FEBBRAIO 2014	3	
2	MAGGIO 2014	4	

DETTAGLI PORTE INTERNE

SEZIONE ORIZZONTALE

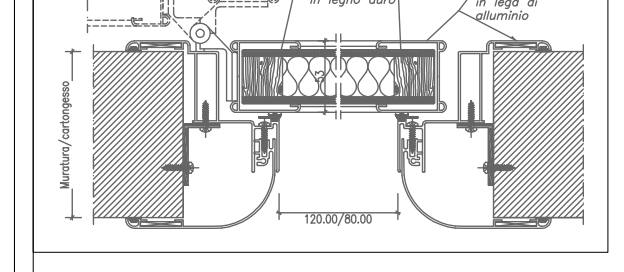
Placcati all'esterno con laminato plastico HPL spess. 0.9mm(Tipo: Abet Print)
Intelaiatura perimetrale in legno duro
Telaio perimetrale in profilato estruso in lega di alluminio
Muratura/cartongesso
120.00/80.00

SEZIONE VERTICALE

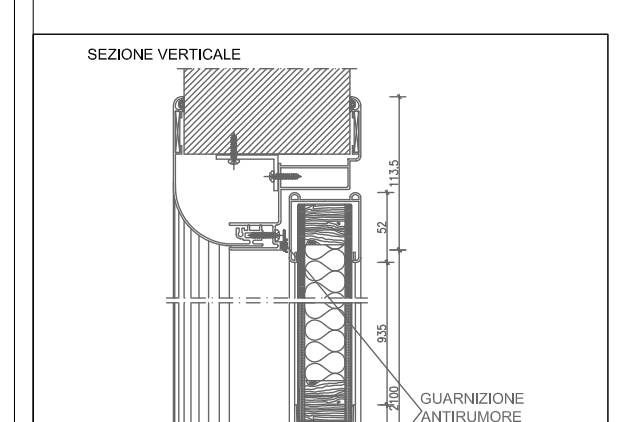
GUARNIZIONE ANTIRUMORE
113.5
52
935
2100
100
53
15

NOTE GENERALI

- Le misure contenute negli elaborati sono da ritenersi del tutto indicative, essendo a carico dell'appaltatore l'onere per la misurazione in opera del vano effettivo in tempo utile prima della fornitura del relativo serramento.
- Il numero degli infissi dovrà essere controllato dall' appaltatore.
-i versi di apertura delle porte si intendono a spingere.

1 - Ove non espressamente indicato sono da prevedersi le maniglie di forma stondata tipo ospedaliero.
2 - La restituzione grafica del singolo infisso è da ritenersi puramente indicativa e non esaustiva di tutti i componenti (imbotti, coprifili, cassematte, etc...) che dovranno comunque essere forniti in ogni caso ove necessario per completare l'opera a regola d'arte.
3 - Gli infissi a vasistas devono garantire l'apertura minima a 30°.
4 - Le griglie di aerazione sono computate e dimensionate negli elaborati degli impianti meccanici.
5 - Gli infissi sono stati quotati come segue:
-le porte riportano la luce libera di esodo (al netto dei maniglioni/ push bar antipanico),
-le finestre riportano la quota del vano murario,
-le finestre a nastro orizzontali riportano, oltre alla quota del vano murario, la quota da asse ad asse dei profili.
6 - Le maniglie devono essere montate a 90 cm da terra.
7 - Per le porte dovranno essere comprese le ferramenta delle cerniere in alluminio, una maniglia in alluminio anodizzato a noma antinfortunistca contro gli agganci strumentali, la masterizzazione della serratura congruente con quanto già presente nell'edificio.
8 - L'imbotte delle porte REI dovrà essere di tipo stondato e avvolgere l'intero spessore della parete (onere compreso nella voce dell'infisso).
9- Le aperture sono indicate a spingere.
10- Laddove è indicata sia la presenza del dispositivo libero/occupato sia di serratura a cilindro masterizzata, si intendono presenti entrambe, indipendenti, sulla stessa porta.
11- Il dispositivo libero/occupato dovrà avere la ribalta interna a 90°.
12- Il push bar/maniglione dovrà avere i terminali laterali stondati e in ogni caso idonei ad evitare appigli e agganci quando la barra è in posizione retratta (premuta).
13- tutte le maniglie delle porte dovranno essere dotate di paracolpo antiurto in gomma compensato nella voce dell'infisso;
14- nelle voci di capitolato è inclusa la sigillatura e il raccordo del telaio a parete e pavimento con silicone di colore a scelta della DL.

P01

PORTA INTERNA TAMBURATA COLORE A SCELTA DL CON PROFILI IN ALLUMINIO

Tipo: P01 — 120cm x 210cm
☒ INFISSO NORMALE
☐ INFISSO TAGLIAFUOCO
☐ VETRATA

ARTICOLO 1.B.H2.24.C + 1.B.H2.24.G se la porta affaccia sul corridoio

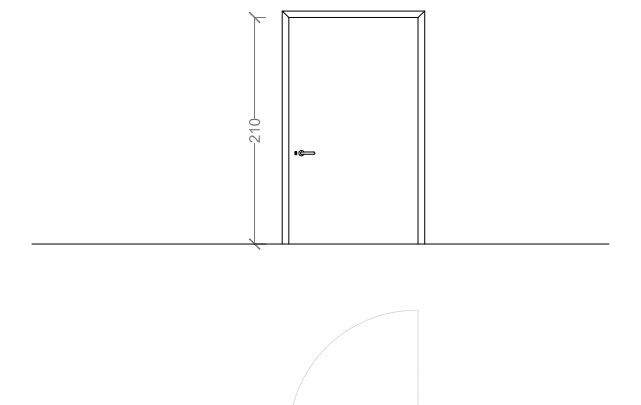

PIANO	QUANTITA'	
	DESTRA A SPINGERE	SINISTRA A SPINGERE
P° 08	10 dx	10 sx
P° 09	10 dx	10 sx

Tipo di apertura:
☒ AD ANTA
☐ SCORREVOLE ESTERNA
☐ SCORREVOLE A SCOMPARSA
☐ AD ANTA VAI-E-VIENI
☐ FISSA

Parti trasparenti:
☐ VISIVA CON VETRO TAGLIAFUOCO
☐ VETRO DI SICUREZZA
☐ VETRO TAGLIAFUOCO

Parti opache:
☒ PANNELLO IN LAMINATO, ANCHE DI PIU' COLORI SU DISEGNO DELLA DL
☐ PANNELLO IN LAMINATO PIOMBATO
☐ PANNELLO IN LAMIERA TAGLIAFUOCO
☐ GRIGLIA PER PASSAGGIO ARIA

Dispositivi di apertura e accessori:
☒ MANIGLIA SEMPLICE PER PORTE E FINESTRE(ESTERNA E INTERNA)
☐ MANIGLIONE FISSO DI AUSILIO PER DISABILI (1.B.H1.8)
☐ MANIGLIONE ANTIPANICO
☐ DISPOSITIVO DI AUTOCHIUSURA
☐ ELETTROMAGNETE PER POSIZIONE NORMALMENTE APERTA
☒ SERRATURA A CILINDRO MASTERIZZATA
☐ DISP. LIBERO-OCCUPATO PER I SERVIZI IGIENICI (1.B.H1.9)
☐ APERTURA ELETTROMECC. COMANDATA A PULSANTE
☐ COMANDO (INGRESSO/USCITA) CON RADAR E SELETTORE
☐ CITOFONO
☐ PULSANTE APERTURA LOCALIZZATO
☐ COMANDO D'INGRESSO CON BADGE

P02

PORTA INTERNA TAMBURATA COLORE A SCELTA DL CON PROFILI IN ALLUMINIO

Tipo: P02 — 120cm x 210cm
☒ INFISSO NORMALE
☐ INFISSO TAGLIAFUOCO
☐ VETRATA

ARTICOLO 1.B.H2.24.C + 1.B.H2.24.G se la porta affaccia sul corridoio

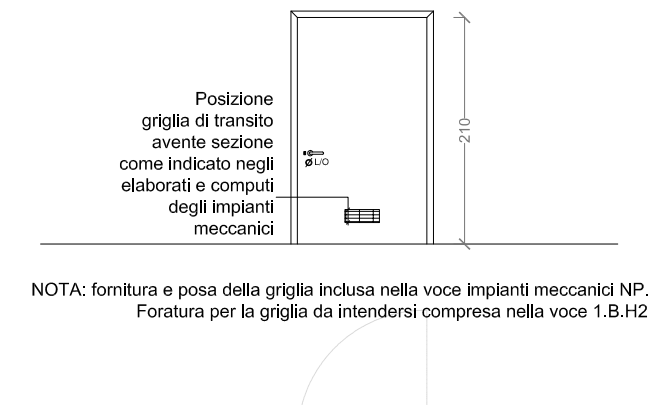
Posizione griglia di transito avente sezione come indicato negli elaborati e computi degli impianti meccanici
210
120

NOTA: fornitura e posa della griglia inclusa nella voce impianti meccanici NP.A.05. Foratura per la griglia da intendersi compresa nella voce 1.B.H2.24.A

PIANO	QUANTITA'	
	DESTRA A SPINGERE	SINISTRA A SPINGERE
P° 08	01 dx	
P° 09	01 dx	

N.B.:
NEI LOCALI ANTIBAGNO, BAGNO E DOCCIA CHE AFFACCIANO DIRETTAMENTE SUL CORRIDOIO, E' PREVISTA L'INSTALLAZIONE SIA DEL DISPOSITIVO LIBERO/OCCUPATO, SIA DI SERRATURA A CILINDRO MASTERIZZATA

Tipo di apertura:
☒ AD ANTA
☐ SCORREVOLE ESTERNA
☐ SCORREVOLE A SCOMPARSA
☐ AD ANTA VAI-E-VIENI
☐ FISSA

Parti trasparenti:
☐ VISIVA CON VETRO TAGLIAFUOCO
☐ VETRO DI SICUREZZA
☐ VETRO TAGLIAFUOCO

Parti opache:
☒ PANNELLO IN LAMINATO, ANCHE DI PIU' COLORI SU DISEGNO DELLA DL
☐ PANNELLO IN LAMINATO PIOMBATO
☐ PANNELLO IN LAMIERA TAGLIAFUOCO
☒ GRIGLIA PER PASSAGGIO ARIA

Dispositivi di apertura e accessori:
☒ MANIGLIA SEMPLICE PER PORTE E FINESTRE(ESTERNA E INTERNA)
☒ MANIGLIONE FISSO DI AUSILIO PER DISABILI (1.B.H1.8)
☐ MANIGLIONE ANTIPANICO
☐ DISPOSITIVO DI AUTOCHIUSURA
☐ ELETTROMAGNETE PER POSIZIONE NORMALMENTE APERTA
☒ SERRATURA A CILINDRO MASTERIZZATA
☒ DISP. LIBERO-OCCUPATO PER I SERVIZI IGIENICI (1.B.H1.9)
☐ APERTURA ELETTROMECC. COMANDATA A PULSANTE
☐ COMANDO (INGRESSO/USCITA) CON RADAR E SELETTORE
☐ CITOFONO
☐ PULSANTE APERTURA LOCALIZZATO
☐ COMANDO D'INGRESSO CON BADGE

P03

PORTA INTERNA TAMBURATA COLORE A SCELTA DL CON PROFILI IN ALLUMINIO

Tipo: P03 — 90cm x 210cm
☒ INFISSO NORMALE
☐ INFISSO TAGLIAFUOCO
☐ VETRATA

ARTICOLO 1.B.H2.24.A + 1.B.H2.24.H se la porta affaccia sul corridoio

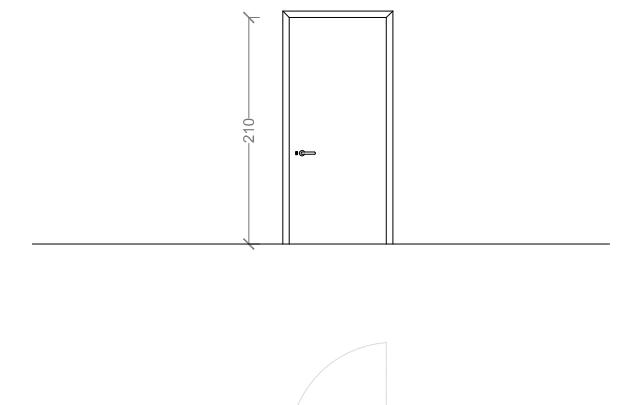

PIANO	QUANTITA'	
	DESTRA A SPINGERE	SINISTRA A SPINGERE
P° 08	03 dx	01 sx
P° 09	03 dx	01 sx

Tipo di apertura:
☒ AD ANTA
☐ SCORREVOLE ESTERNA
☐ SCORREVOLE A SCOMPARSA
☐ AD ANTA VAI-E-VIENI
☐ FISSA

Parti trasparenti:
☐ VISIVA CON VETRO TAGLIAFUOCO
☐ VETRO DI SICUREZZA
☐ VETRO TAGLIAFUOCO

Parti opache:
☒ PANNELLO IN LAMINATO, ANCHE DI PIU' COLORI SU DISEGNO DELLA DL
☐ PANNELLO IN LAMINATO PIOMBATO
☐ PANNELLO IN LAMIERA TAGLIAFUOCO
☐ GRIGLIA PER PASSAGGIO ARIA

Dispositivi di apertura e accessori:
☒ MANIGLIA SEMPLICE PER PORTE E FINESTRE(ESTERNA E INTERNA)
☐ MANIGLIONE FISSO DI AUSILIO PER DISABILI (1.B.H1.8)
☐ MANIGLIONE ANTIPANICO
☐ DISPOSITIVO DI AUTOCHIUSURA
☐ ELETTROMAGNETE PER POSIZIONE NORMALMENTE APERTA
☒ SERRATURA A CILINDRO MASTERIZZATA
☐ DISP. LIBERO-OCCUPATO PER I SERVIZI IGIENICI (1.B.H1.9)
☐ APERTURA ELETTROMECC. COMANDATA A PULSANTE
☐ COMANDO (INGRESSO/USCITA) CON RADAR E SELETTORE
☐ CITOFONO
☐ PULSANTE APERTURA LOCALIZZATO
☐ COMANDO D'INGRESSO CON BADGE

P04

PORTA INTERNA TAMBURATA COLORE A SCELTA DL CON PROFILI IN ALLUMINIO

Tipo: P04 — 80cm x 210cm
☒ INFISSO NORMALE
☐ INFISSO TAGLIAFUOCO
☐ VETRATA

ARTICOLO 1.B.H2.24.A + 1.B.H2.24.H se la porta affaccia sul corridoio

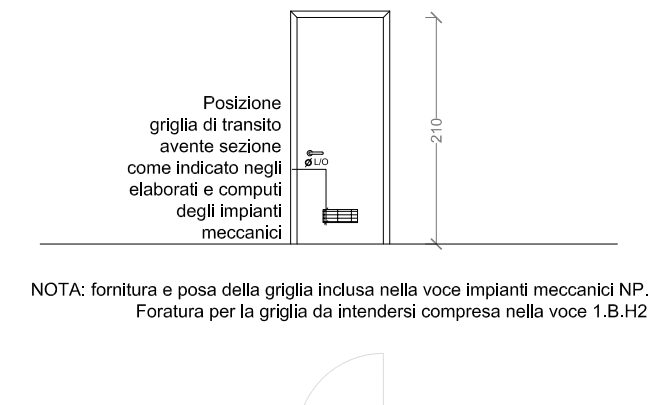
Posizione griglia di transito avente sezione come indicato negli elaborati e computi degli impianti meccanici
210
80

NOTA: fornitura e posa della griglia inclusa nella voce impianti meccanici NP.A.05. Foratura per la griglia da intendersi compresa nella voce 1.B.H2.24.A

PIANO	QUANTITA'	
	DESTRA A SPINGERE	SINISTRA A SPINGERE
P° 08	09 dx	10 sx
P° 09	09 dx	10 sx

N.B.:
NEI LOCALI ANTIBAGNO, BAGNO E DOCCIA CHE AFFACCIANO DIRETTAMENTE SUL CORRIDOIO, E' PREVISTA L'INSTALLAZIONE SIA DEL DISPOSITIVO LIBERO/OCCUPATO, SIA DI SERRATURA A CILINDRO MASTERIZZATA

Tipo di apertura:
☒ AD ANTA
☐ SCORREVOLE ESTERNA
☐ SCORREVOLE A SCOMPARSA
☐ AD ANTA VAI-E-VIENI
☐ FISSA

Parti trasparenti:
☐ VISIVA CON VETRO TAGLIAFUOCO
☐ VETRO DI SICUREZZA
☐ VETRO TAGLIAFUOCO

Parti opache:
☒ PANNELLO IN LAMINATO, ANCHE DI PIU' COLORI SU DISEGNO DELLA DL
☐ PANNELLO IN LAMINATO PIOMBATO
☐ PANNELLO IN LAMIERA TAGLIAFUOCO
☒ GRIGLIA PER PASSAGGIO ARIA

P04*

PORTA INTERNA TAMBURATA COLORE A SCELTA DL CON PROFILI IN ALLUMINIO

Tipo: P04* — 80cm x 210cm
☒ INFISSO NORMALE
☐ INFISSO TAGLIAFUOCO
☐ VETRATA

ARTICOLO 1.B.H2.24.A + 1.B.H2.24.H se la porta affaccia sul corridoio

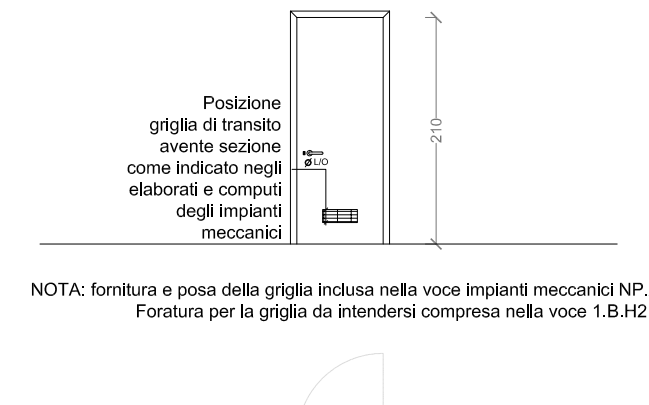
Posizione griglia di transito avente sezione come indicato negli elaborati e computi degli impianti meccanici
210
80

NOTA: fornitura e posa della griglia inclusa nella voce impianti meccanici NP.A.05. Foratura per la griglia da intendersi compresa nella voce 1.B.H2.24.A

P05

PORTA INTERNA TAMBURATA COLORE A SCELTA DL CON PROFILI IN ALLUMINIO

Tipo: P05 — 80cm x 210cm
☒ INFISSO NORMALE
☐ INFISSO TAGLIAFUOCO
☐ VETRATA

ARTICOLO 1.B.H2.24.A + 1.B.H2.24.H se la porta affaccia sul corridoio

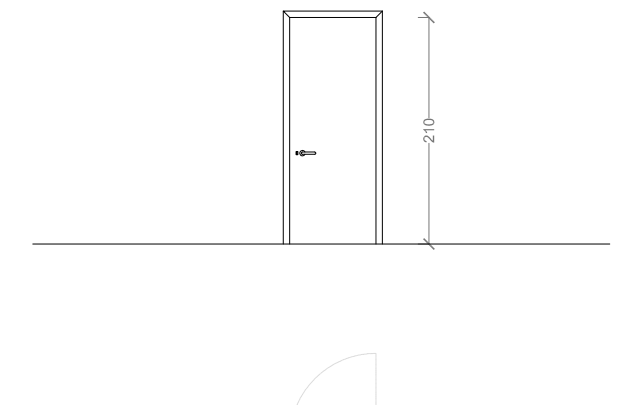

P06

PORTA INTERNA REI COLORE A SCELTA DL

Tipo: P06 — 120cm x 210cm
☐ INFISSO NORMALE
☒ INFISSO TAGLIAFUOCO
☐ VETRATA

ARTICOLO 1.B.I3.1.A

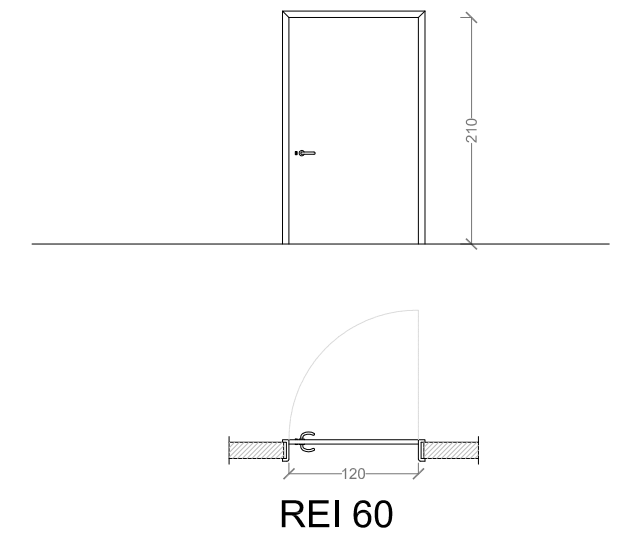
210
120
REI 60

PIANO	QUANTITA'	
	DESTRA A SPINGERE	SINISTRA A SPINGERE
P° 8	04 dx	03 sx
P° 9	04 dx	03 sx

Tipo di apertura:
☒ AD ANTA
☐ SCORREVOLE ESTERNA
☐ SCORREVOLE A SCOMPARSA
☐ AD ANTA VAI-E-VIENI
☐ FISSA

Parti trasparenti:
☐ VISIVA CON VETRO TAGLIAFUOCO
☐ VETRO DI SICUREZZA
☐ VETRO TAGLIAFUOCO

Parti opache:
☐ PANNELLO IN LAMINATO, ANCHE DI PIU' COLORI SU DISEGNO DELLA DL
☐ PANNELLO IN LAMINATO PIOMBATO
☒ PANNELLO IN LAMIERA TAGLIAFUOCO
☐ GRIGLIA PER PASSAGGIO ARIA

Dispositivi di apertura e accessori:
☒ MANIGLIA SEMPLICE PER PORTE E FINESTRE(ESTERNA E INTERNA)
☐ MANIGLIONE FISSO DI AUSILIO PER DISABILI (1.B.H1.8)
☐ MANIGLIONE ANTIPANICO/PUSH BAR PIU' MANIGLIA ESTERNA COD. 1.B.H5.7A+7C
☒ DISPOSITIVO DI AUTOCHIUSURA
☐ ELETTROMAGNETE PER POSIZIONE NORMALMENTE APERTA
☒ SERRATURA A CILINDRO MASTERIZZATA
☐ DISP. LIBERO-OCCUPATO PER I SERVIZI IGIENICI (1.B.H1.9)
☐ APERTURA ELETTROMECC. COMANDATA A PULSANTE
☐ COMANDO (INGRESSO/USCITA) CON RADAR E SELETTORE
☐ CITOFONO
☐ PULSANTE APERTURA LOCALIZZATO
☐ COMANDO D'INGRESSO CON BADGE
☒ CHIUDI PORTA AEREO TIPO GEZE A BINARIO COD. 1.B.H5.4.A

NOTE: -IL PROGETTO PREVEDE L'INSTALLAZIONE DEL CHIUDIPORTA TIPO GEZE SU OGNI ANTA DELLE PORTE REI SIA A SEMPLICE SIA A DOPPIA ANTA.

P06a

PORTA INTERNA REI COLORE A SCELTA DL

Tipo: P06a — 120cm x 210cm
☐ INFISSO NORMALE
☒ INFISSO TAGLIAFUOCO
☐ VETRATA

ARTICOLO 1.B.I3.1.A + 1.B.I3.11

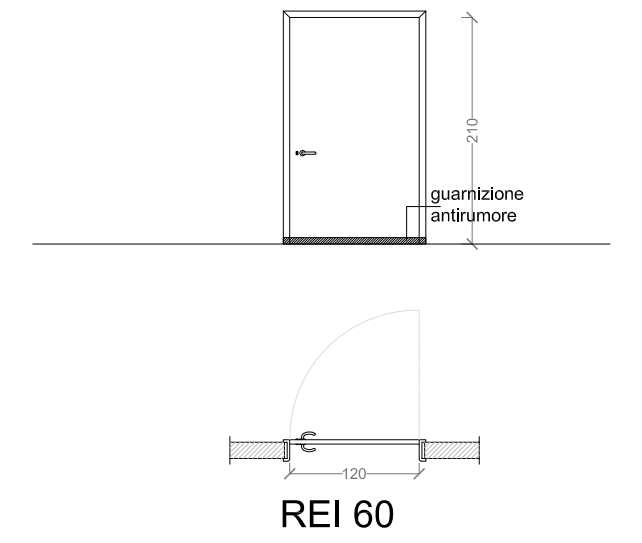
210
guarnizione antirumore
120
REI 60

PIANO	QUANTITA'	
	DESTRA A SPINGERE	SINISTRA A SPINGERE
P° 8		01 sx
P° 9		01 sx

Tipo di apertura:
☒ AD ANTA
☐ SCORREVOLE ESTERNA
☐ SCORREVOLE A SCOMPARSA
☐ AD ANTA VAI-E-VIENI
☐ FISSA

Parti trasparenti:
☐ VISIVA CON VETRO TAGLIAFUOCO
☐ VETRO DI SICUREZZA
☐ VETRO TAGLIAFUOCO

Parti opache:
☐ PANNELLO IN LAMINATO, ANCHE DI PIU' COLORI SU DISEGNO DELLA DL
☐ PANNELLO IN LAMINATO PIOMBATO
☒ PANNELLO IN LAMIERA TAGLIAFUOCO
☐ GRIGLIA PER PASSAGGIO ARIA
☒ GUARNIZIONE PER PROTEZIONE ANTIRUMORE

P07

PORTA INTERNA REI COLORE A SCELTA DL

Tipo: P07 — 90cm x 210cm
☐ INFISSO NORMALE
☒ INFISSO TAGLIAFUOCO
☐ VETRATA

ARTICOLO 1.B.I3.1.A 1

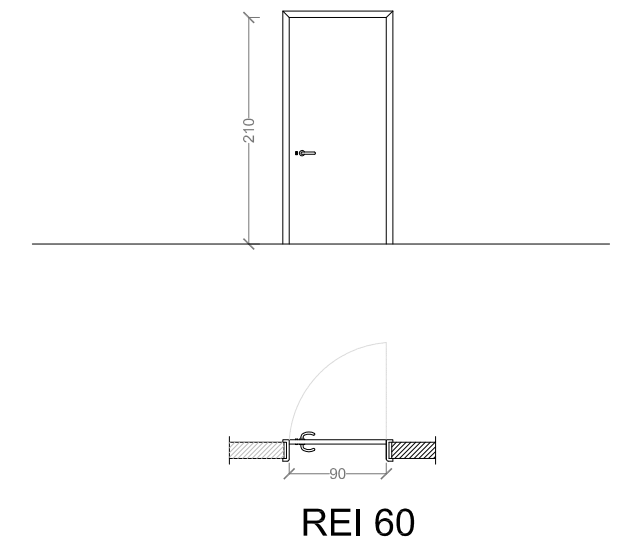
210
90
REI 60

P07a

PORTA INTERNA REI COLORE A SCELTA DL

Tipo: P07a — 90cm x 210cm
☐ INFISSO NORMALE
☒ INFISSO TAGLIAFUOCO
☐ VETRATA

ARTICOLO 1.B.I3.1.A + 1.B.I3.11

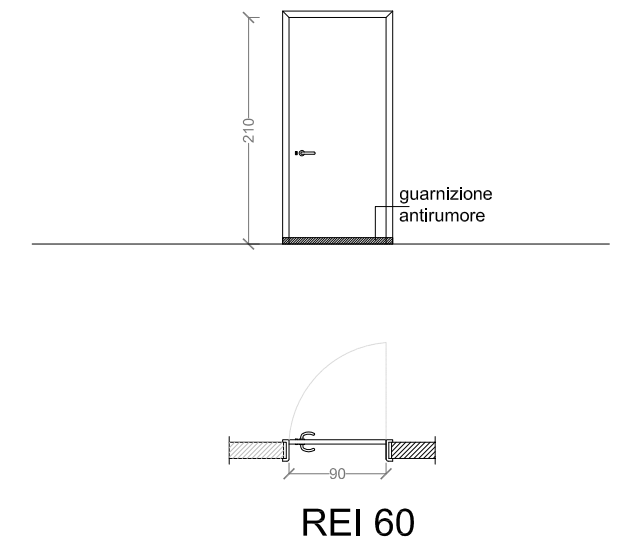
210
guarnizione antirumore
90
REI 60

P08

PORTA INTERNA REI COLORE A SCELTA DL

Tipo: P08 — 200cm x 210cm
☐ INFISSO NORMALE
☒ INFISSO TAGLIAFUOCO
☐ VETRATA

ARTICOLO 1.B.I3.2.A

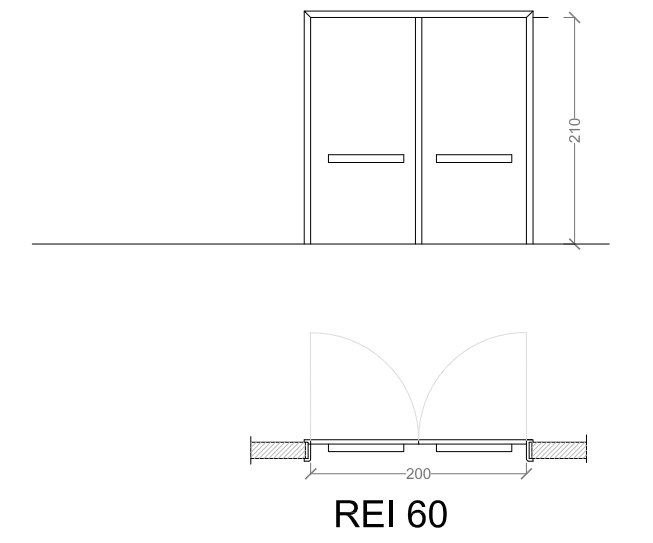
210
200
REI 60

P12a

PARTICOLARI SPORTELLO QUADRI ELETTRICI

ARTICOLO 1.B.H2.50

Tipo: P12a — 220cm x 210cm
☒ INFISSO NORMALE
☐ INFISSO TAGLIAFUOCO
☐ VETRATA

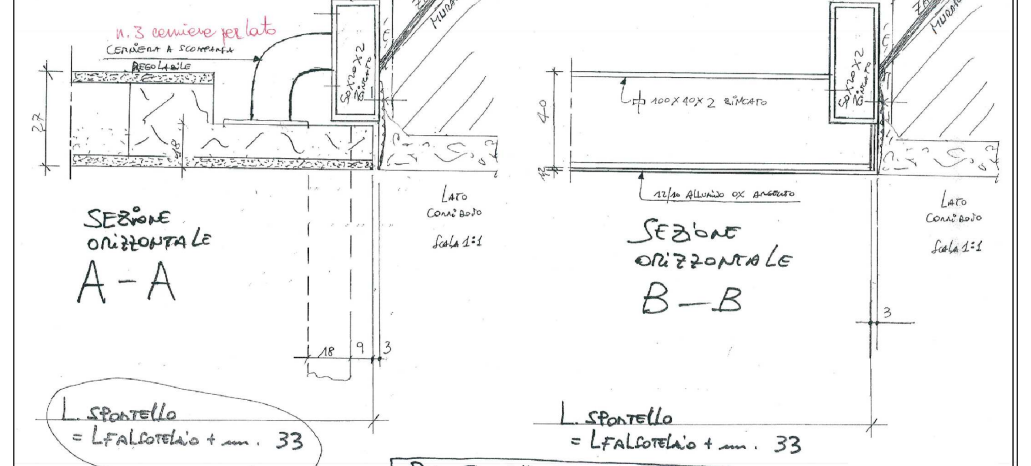
L FORO
L FALSOTELAIO =
20
n.3 cerniere per lato
CERNIERA A SCOMPARSA
REGOLABILE
ZANCA A MURARE
100x40x2 ZINCATO
12/10 ALLUMINIO OX ARGENTO
LATO CORRIDOIO
Scala 1:1
SEZIONE ORIZZONTALE A-A
SEZIONE ORIZZONTALE B-B
18
9
3
L. SPORTELLO = LFALSOTELAIO + mm. 33
P11 SPORTELLO QUADRI ELETTRICI ART. 02. A120.A240.08.b

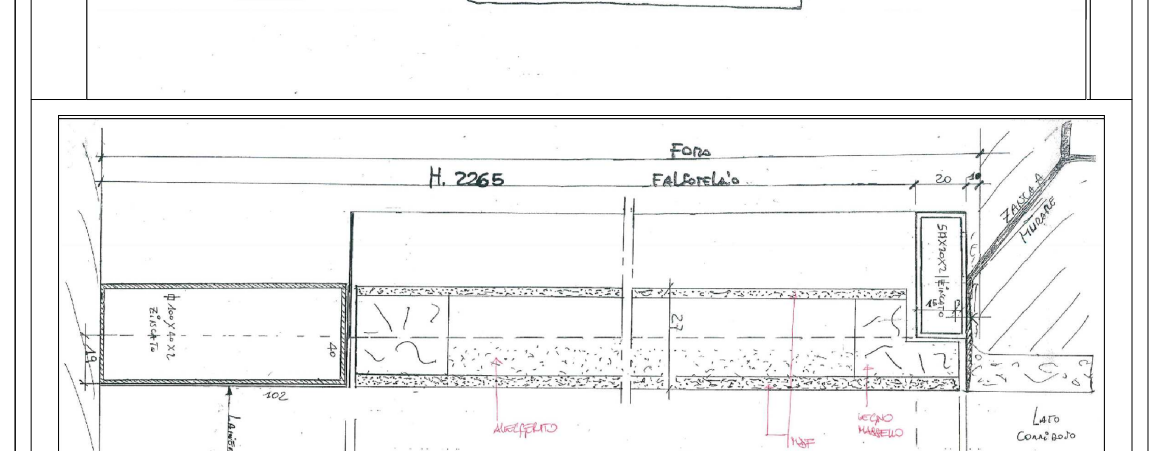
FORO
FALSOTELAIO
H. 2265
20
ZANCA A MURARE
100x40x2 ZINCATO
MDF
LEGNO MASSELLO
AGGLOMERATO
LAMIERA 12/10 ALLUMINIO OX ARGENTO
LATO CORRIDOIO
Scala 1:1
H SPORTELLO
100
H= 2165
102
SEZIONE VERTICALE C-C

P08a

PORTA INTERNA REI COLORE A SCELTA DL

Tipo: P08a — 200cm x 210cm
☐ INFISSO NORMALE
☒ INFISSO TAGLIAFUOCO
☐ VETRATA

ARTICOLO 1.B.I3.2.A

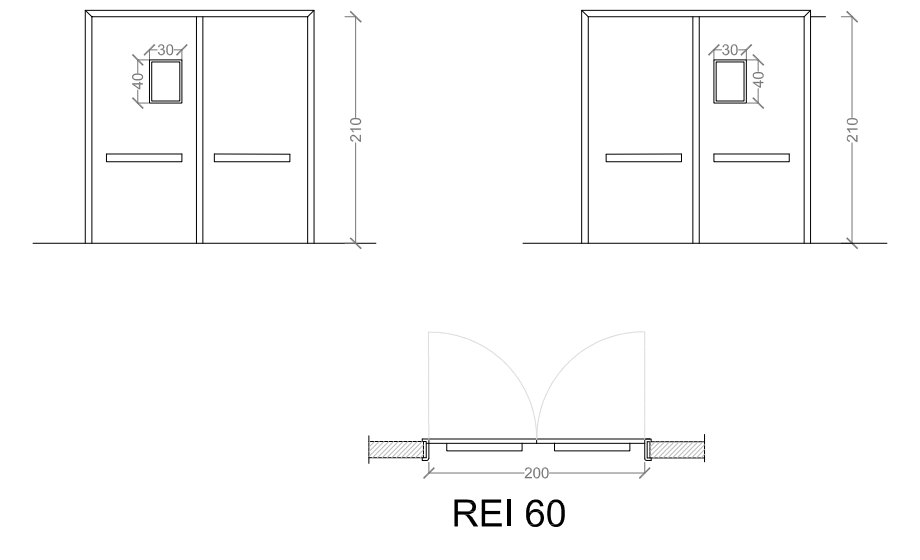
30
40
210
REI 60

PIANO	QUANTITA'
	DOPPIA ANTA
P° 08	02
P° 09	02

Tipo di apertura:
☒ AD ANTA
☐ SCORREVOLE ESTERNA
☐ SCORREVOLE A SCOMPARSA
☐ AD ANTA VAI-E-VIENI
☐ FISSA

Parti trasparenti:
☐ VISIVA CON VETRO TAGLIAFUOCO
☐ VETRO DI SICUREZZA
☒ VETRO TAGLIAFUOCO

Parti opache:
☐ PANNELLO IN LAMINATO, ANCHE DI PIU' COLORI SU DISEGNO DELLA DL
☐ PANNELLO IN LAMINATO
☒ PANNELLO IN LAMIERA TAGLIAFUOCO
☐ GRIGLIA PER PASSAGGIO ARIA
☐ GUARNIZIONE PER PROTEZIONE ANTIRUMORE

P09

PORTA INTERNA REI COLORE A SCELTA DL

Tipo: P09 — 240cm x 210cm
☐ INFISSO NORMALE
☒ INFISSO TAGLIAFUOCO
☐ VETRATA

ARTICOLO 1.B.I3.2.A

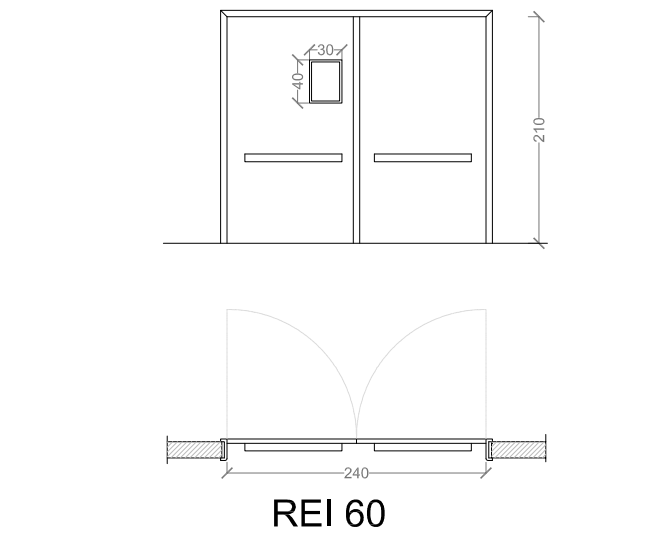

P10

PORTA INTERNA REI COLORE A SCELTA DL

Tipo: P10 — 254cm x 210cm
☐ INFISSO NORMALE
☒ INFISSO TAGLIAFUOCO
☐ VETRATA

ARTICOLO 1.B.I3.2.A

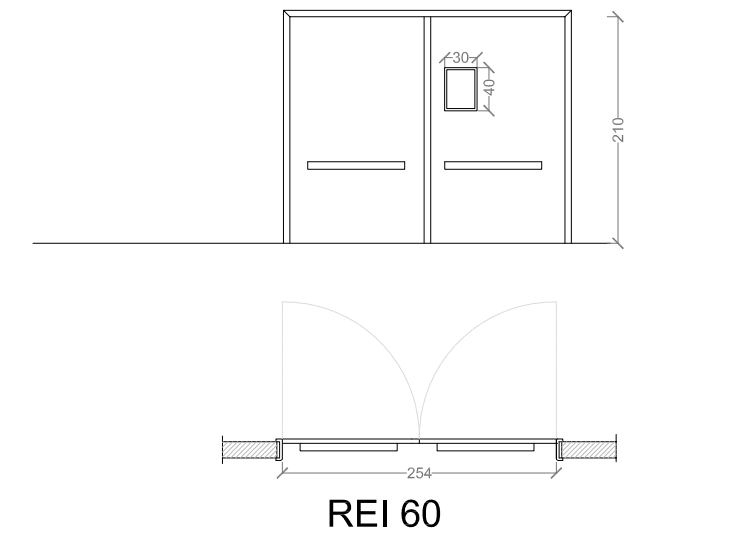

P11

PORTA INTERNA REI COLORE A SCELTA DL

Tipo: P11 — 130cm x 210cm
☐ INFISSO NORMALE
☒ INFISSO TAGLIAFUOCO
☐ VETRATA

ARTICOLO 1.B.I3.2.A

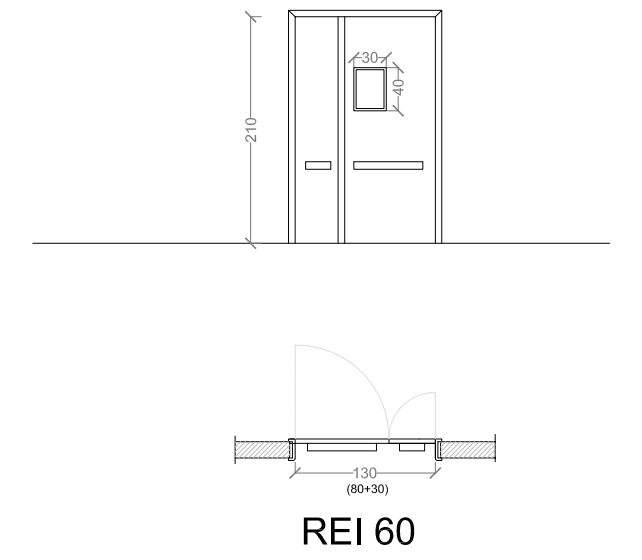

P12

SPORTELLO QUADRI ELETTRICI

Tipo: P12 — 220cm x 210cm
☒ INFISSO NORMALE
☐ INFISSO TAGLIAFUOCO
☐ VETRATA

ARTICOLO 1.B.H2.50.A

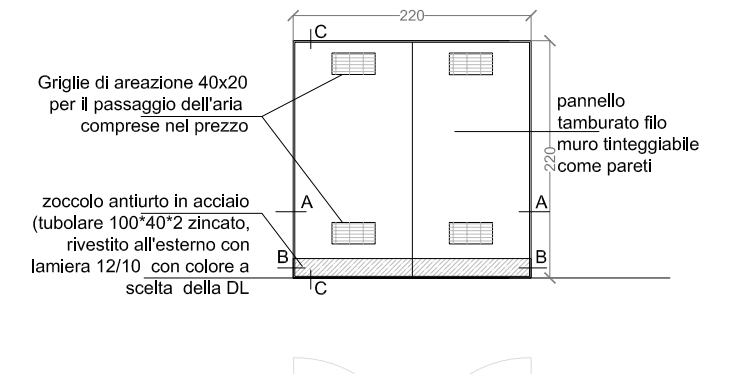
220
C
Griglie di areazione 40x20 per il passaggio dell'aria comprese nel prezzo
pannello tamburato filo muro tinteggiabile come pareti
zoccolo antiurto in acciaio (tubolare 100*40*2 zincato, rivestito all'esterno con lamiera 12/10 con colore a scelta della DL
A
B
220

PIANO	QUANTITA'
	DOPPIA ANTA
P° 08	04
P° 09	04

Tipo di apertura:
☒ AD ANTA
☐ SCORREVOLE ESTERNA
☐ SCORREVOLE A SCOMPARSA
☐ AD ANTA VAI-E-VIENI
☐ FISSA

Parti trasparenti:
☐ VISIVA CON VETRO TAGLIAFUOCO

Dispositivi di apertura e accessori:
☐ MANIGLIA SEMPLICE PER PORTE E FINESTRE(ESTERNA E INTERNA)
☐ MANIGLIONE FISSO DI AUSILIO PER DISABILI (1.B.H1.8)
☐ MANIGLIONE ANTIPANICO/PUSH BAR PIU' MANIGLIA ESTERNA
☐ DISPOSITIVO DI AUTOCHIUSURA
☐ ELETTROMAGNETE PER POSIZIONE NORMALMENTE APERTA
☒ SERRATURA MASTERIZZATA
☐ DISP. LIBERO-OCCUPATO PER I SERVIZI IGIENICI (1.B.H1.9)
☐ APERTURA ELETTROMECC. COMANDATA A PULSANTE

P13

FINESTRA FISSA CON PASSACARTE

Tipo: P13 — 200cm x 110cm
☐ INFISSO NORMALE
☐ INFISSO TAGLIAFUOCO
☒ VETRATA

ARTICOLO 1.B.H2.1.A + 1.B.H4.8 + 1.B.H4.9.E

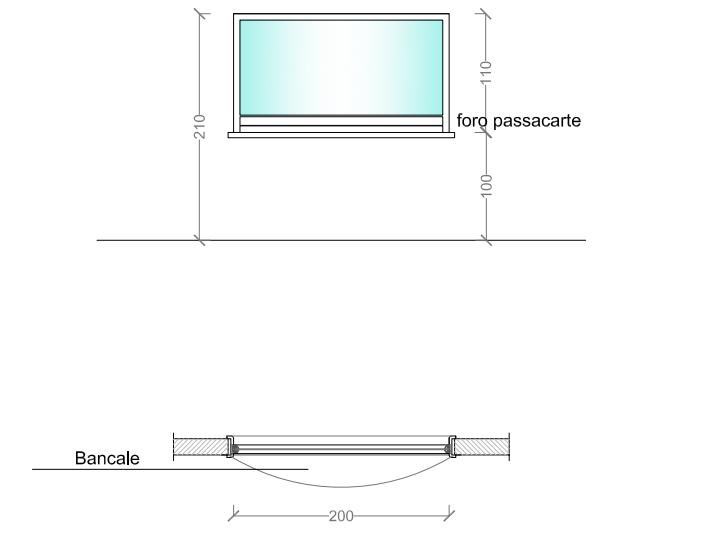
200
210
foro passacarte

PIANO	QUANTITA'
P° 08	02
P° 09	02

Tipo di apertura:
☐ AD ANTA
☐ SCORREVOLE ESTERNA
☐ SCORREVOLE A SCOMPARSA
☐ AD ANTA VAI-E-VIENI
☒ FISSA

Parti trasparenti:
☐ VISIVA CON VETRO TAGLIAFUOCO

P15

PARETE PER ALLOGGIAMENTO TUBAZIONI IN PANNELLI MDF RIVESTITO IN NOBILITATO BIANCO, CON SUPERFICIE PRONTA PER LA VERNICIATURA, SPESSORE 20-30mm, CON CERNIERE A SCOMPARSA E PANNELLATURE COMPLETAMENTE RIMOVIBILI, IN OPERA A FILO MURO SU STRUTTURA METALLICA -

Tipo: P15

ARTICOLO 1.B.H2.50.B

PIANO	QUANTITA'
P° 08	09 +3 (LOCALI P20-P21-S23)
P° 09	09 +3 (LOCALI P20-P21-S23)

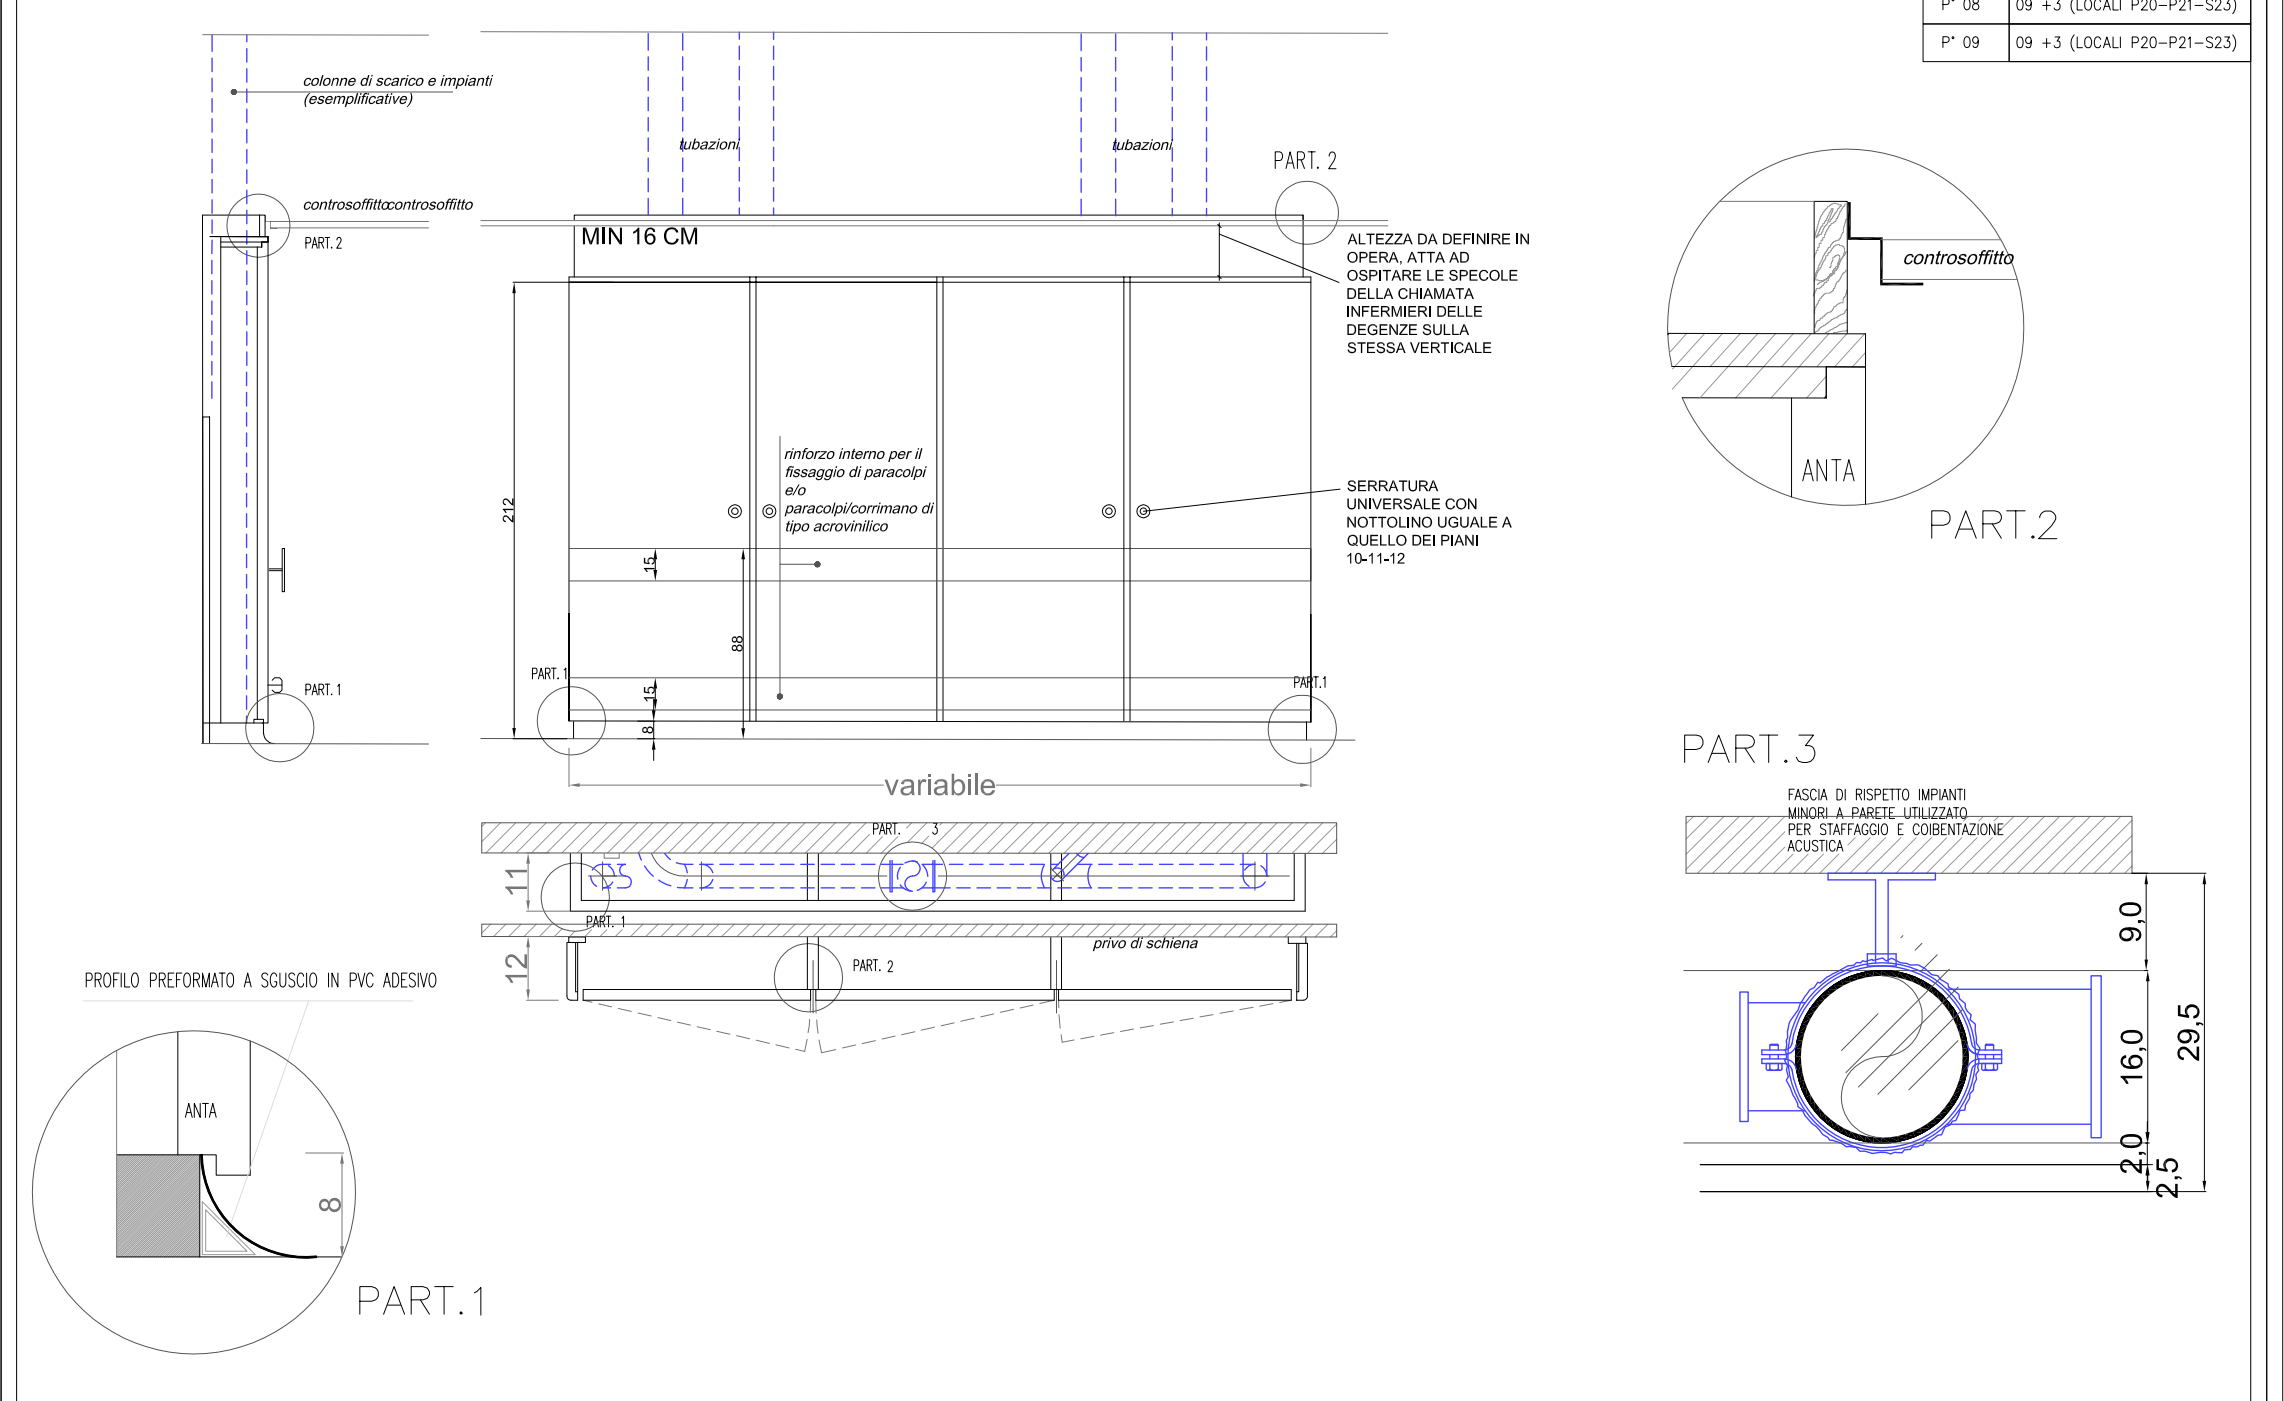
colonne di scarico e impianti (esemplificative)
tubazioni
controsoffitto
PART. 2
MIN 16 CM
ALTEZZA DA DEFINIRE IN OPERA, ATTA AD OSPITARE LE SPECOLE DELLA CHIAMATA INFERMIERI DELLE DEGENZE SULLA STESSA VERTICALE
rinforzo interno per il fissaggio di paracolpi e/o paracolpi/corrimano di tipo acrovinilico
SERRATURA UNIVERSALE CON NOTTOLINO UGUALE A QUELLO DEI PIANI 10-11-12
212
15
ANTA
PART.2
PART.1
PART.3

P15-1

PARTICOLARI PARETI PER ALLOGGIAMENTO TUBAZIONI

ARTICOLO 1.B.H2.50

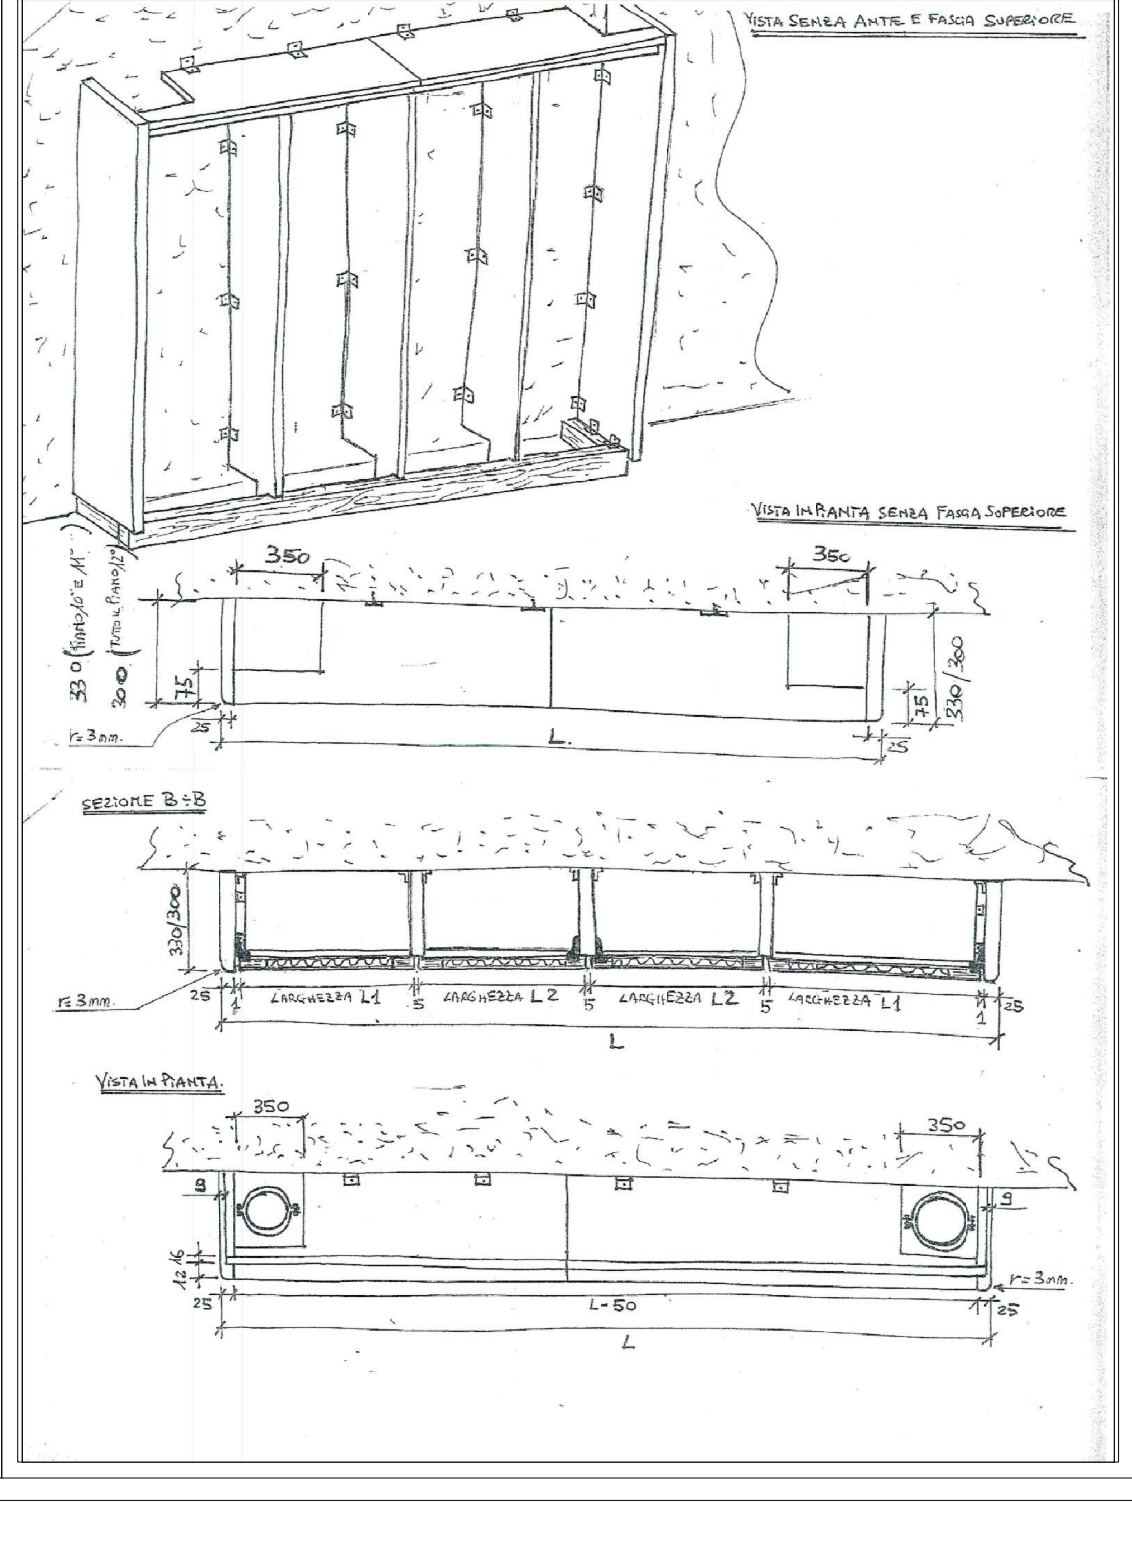

P15-2

PARTICOLARI PARETI PER ALLOGGIAMENTO TUBAZIONI

ARTICOLO 1.B.H2.50

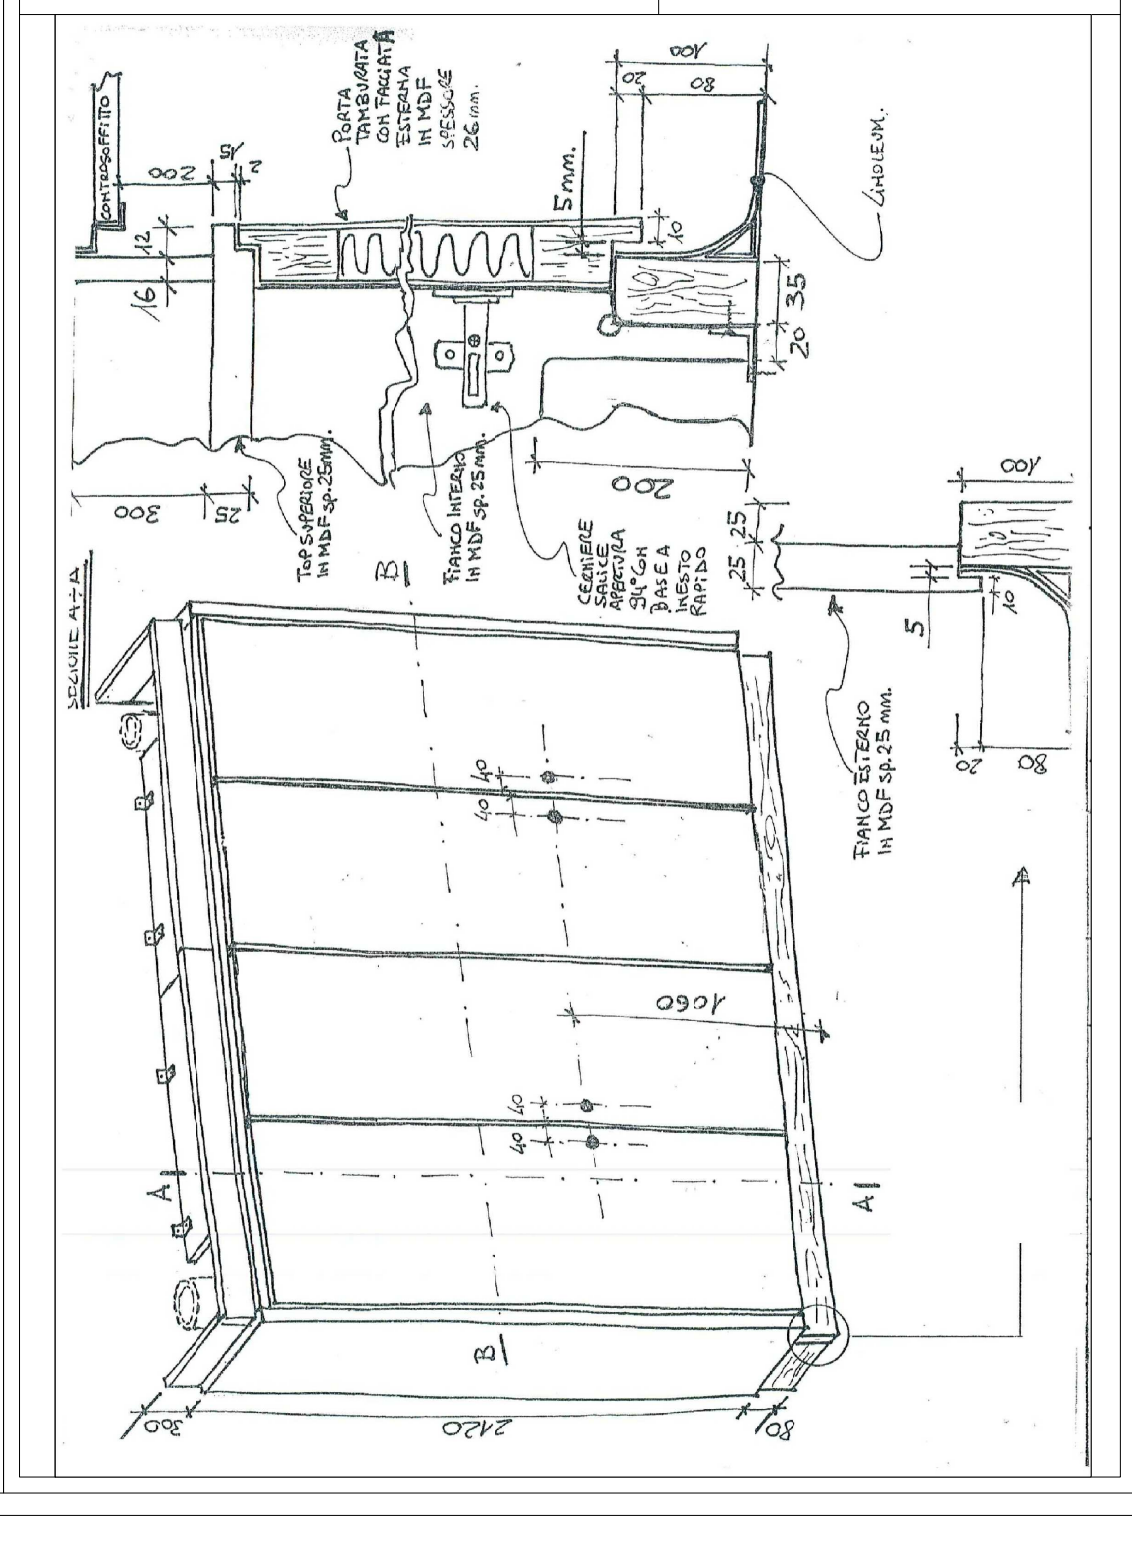

P15-3

PARTICOLARI PARETI PER ALLOGGIAMENTO TUBAZIONI LOCALE P20 E S23

ARTICOLO 1.B.H2.50

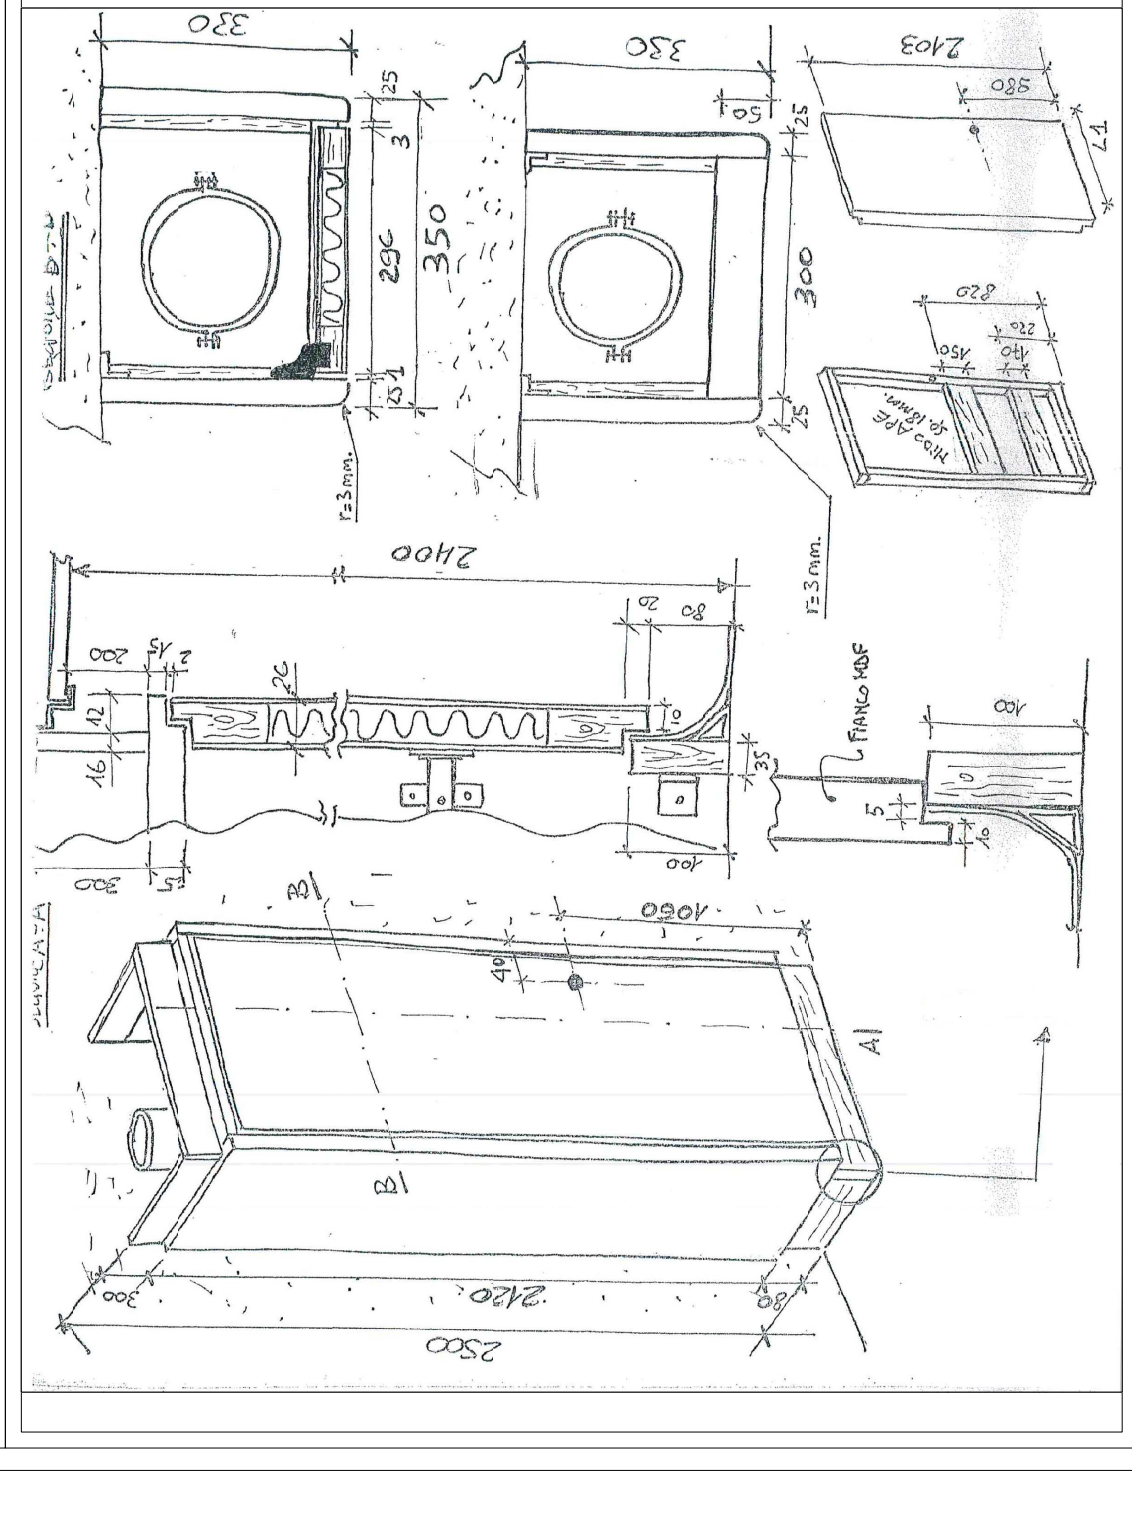

P15-4

PARTICOLARI PARETI PER ALLOGGIAMENTO TUBAZIONI LOCALE P21

ARTICOLO 1.B.H2.50

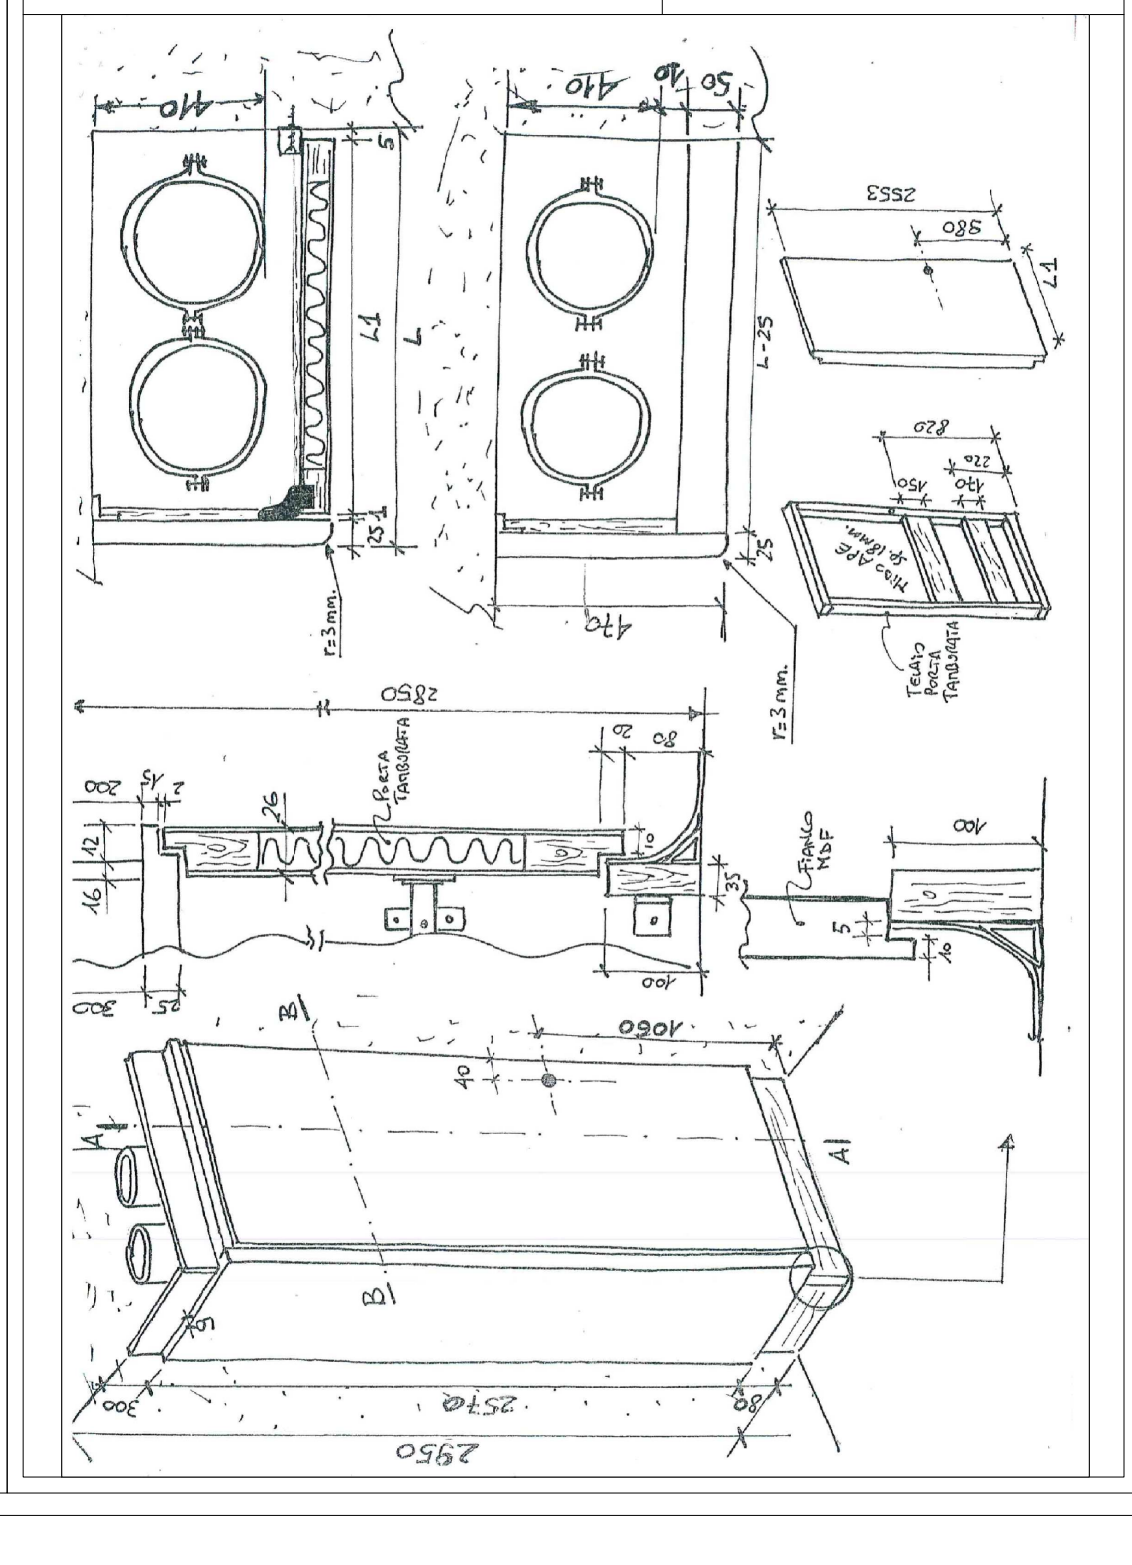

P15-5

PARTICOLARI PARETI PER ALLOGGIAMENTO TUBAZIONI

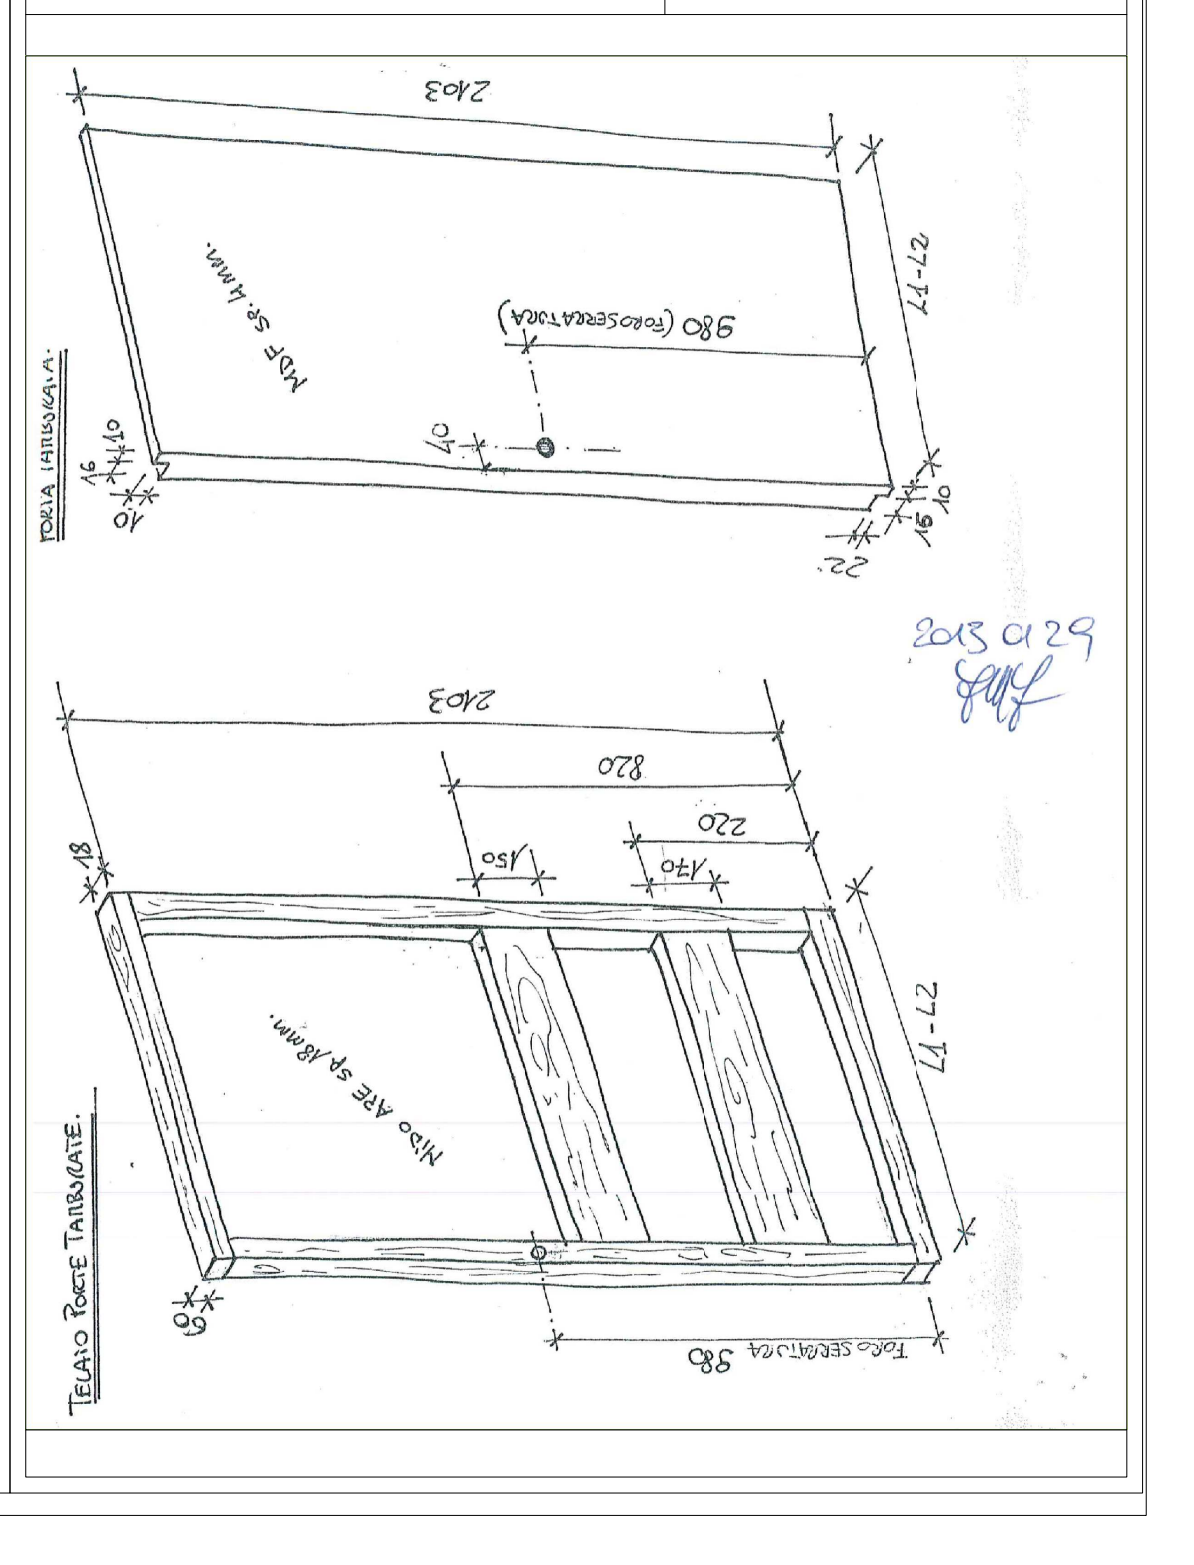ARTICOLO 1.B.H2.50